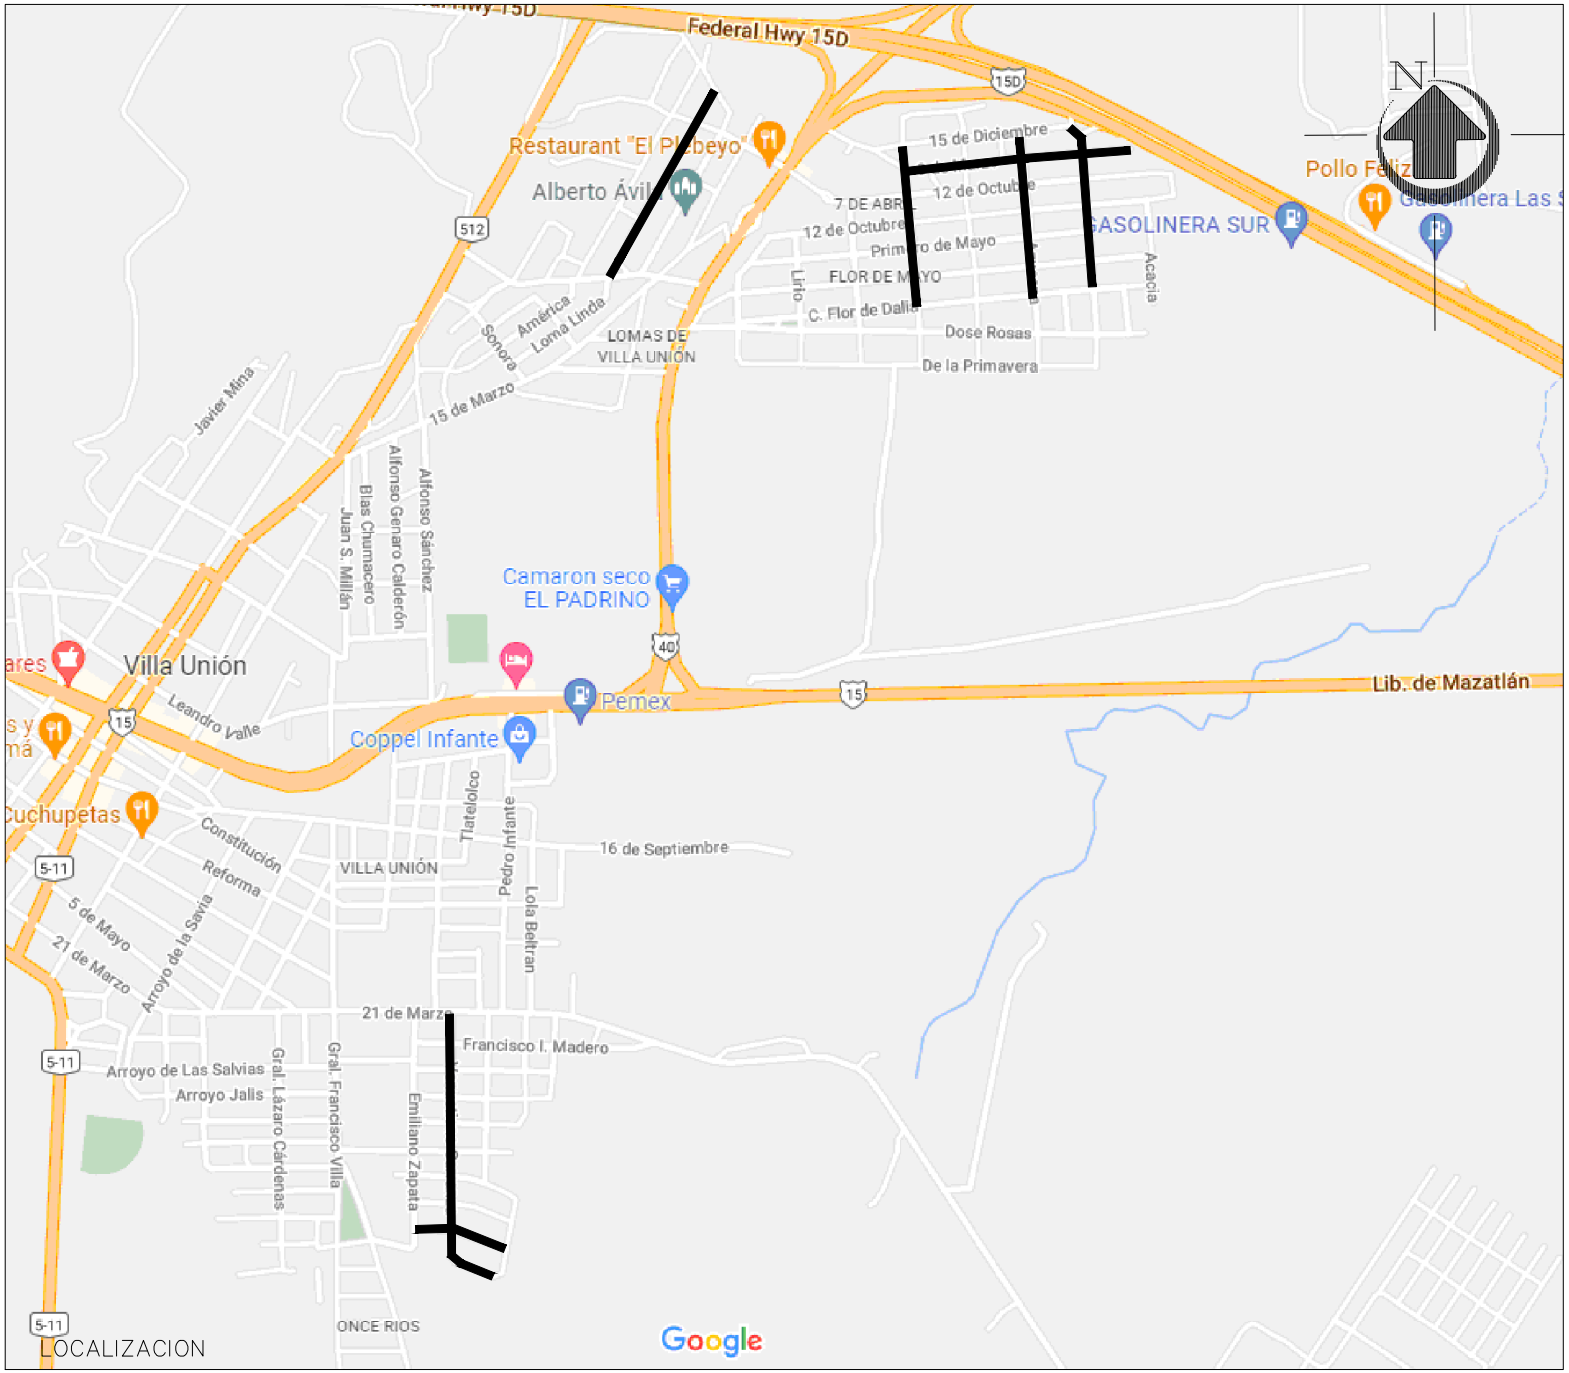

LOCALIZACION

MUNICIPIO DE MAZATLAN
CALLE JUAN ESCUTIA Nº 1, COLONIA CENTRO MAZATLAN, SIN.

2021	DIRECCION DE OBRAS PUBLICAS 2024
PRESIDENTE MUNICIPAL	Q.F.B. LUIS GUILLERMO BENITEZ TORRES
DIRECTOR DE OBRAS PUBLICAS	I.M.N. LUIS GERARDO NÚÑEZ GUTIÉRREZ
PROYECTO	M A C R O L O C A L I Z A C I Ó N
PROYECTISTA	DPTO. DE OBRAS PUBLICAS
DIGITALIZÓ	DPTO. DE OBRAS PUBLICAS
LOCALIZACION	EN LA CIUDAD DE MAZATLÁN
ESCALA:	1:5000
LAMINA:	1