



H. AYUNTAMIENTO DE
GUASAVE

DIRECCIÓN GENERAL DE OBRAS Y
SERVICIOS PÚBLICOS

DIRECCIÓN DE PLANEACIÓN URBANA

PRESIDENTE MUNICIPAL:
LIC. MARIA AURELIA LEAL LOPEZ
DIRECTOR GENERAL DE OBRAS Y SERVICIOS PÚBLICOS:
ING. MAURICIO LOPEZ PARRA
DIRECTOR DE PLANEACIÓN URBANA:
ARQ. ERIKA KARINA PONCE FERNANDEZ

LEVANTÓ:
ING. IGNACIO CARRASCO

DIBUJÓ:
ARQ. FLORES BURGOS JESUS ANEL

FECHA:
OCTUBRE/2020

ESCALA:
S/E

ORIENTACION:



LOCALIZACIÓN:

CONTENIDO:
CONSTRUCCIÓN DE ÁREA RECREATIVA (BAJADA AL MALECÓN
MARIA DEL ROSARIO ESPINOZA MARGEN IZQUIERDO LATERAL
MÉXICO 15). (INSTALACION ELECTRICA)

LOCALIDAD:
GUASAVE, SIN.


TERRENO AGRICOLA

ACCESO

BLVARD MARIA DE ROSARIO ESPINOZA

CALLE DE ACCESO

CANCHA DE BOLIBOL

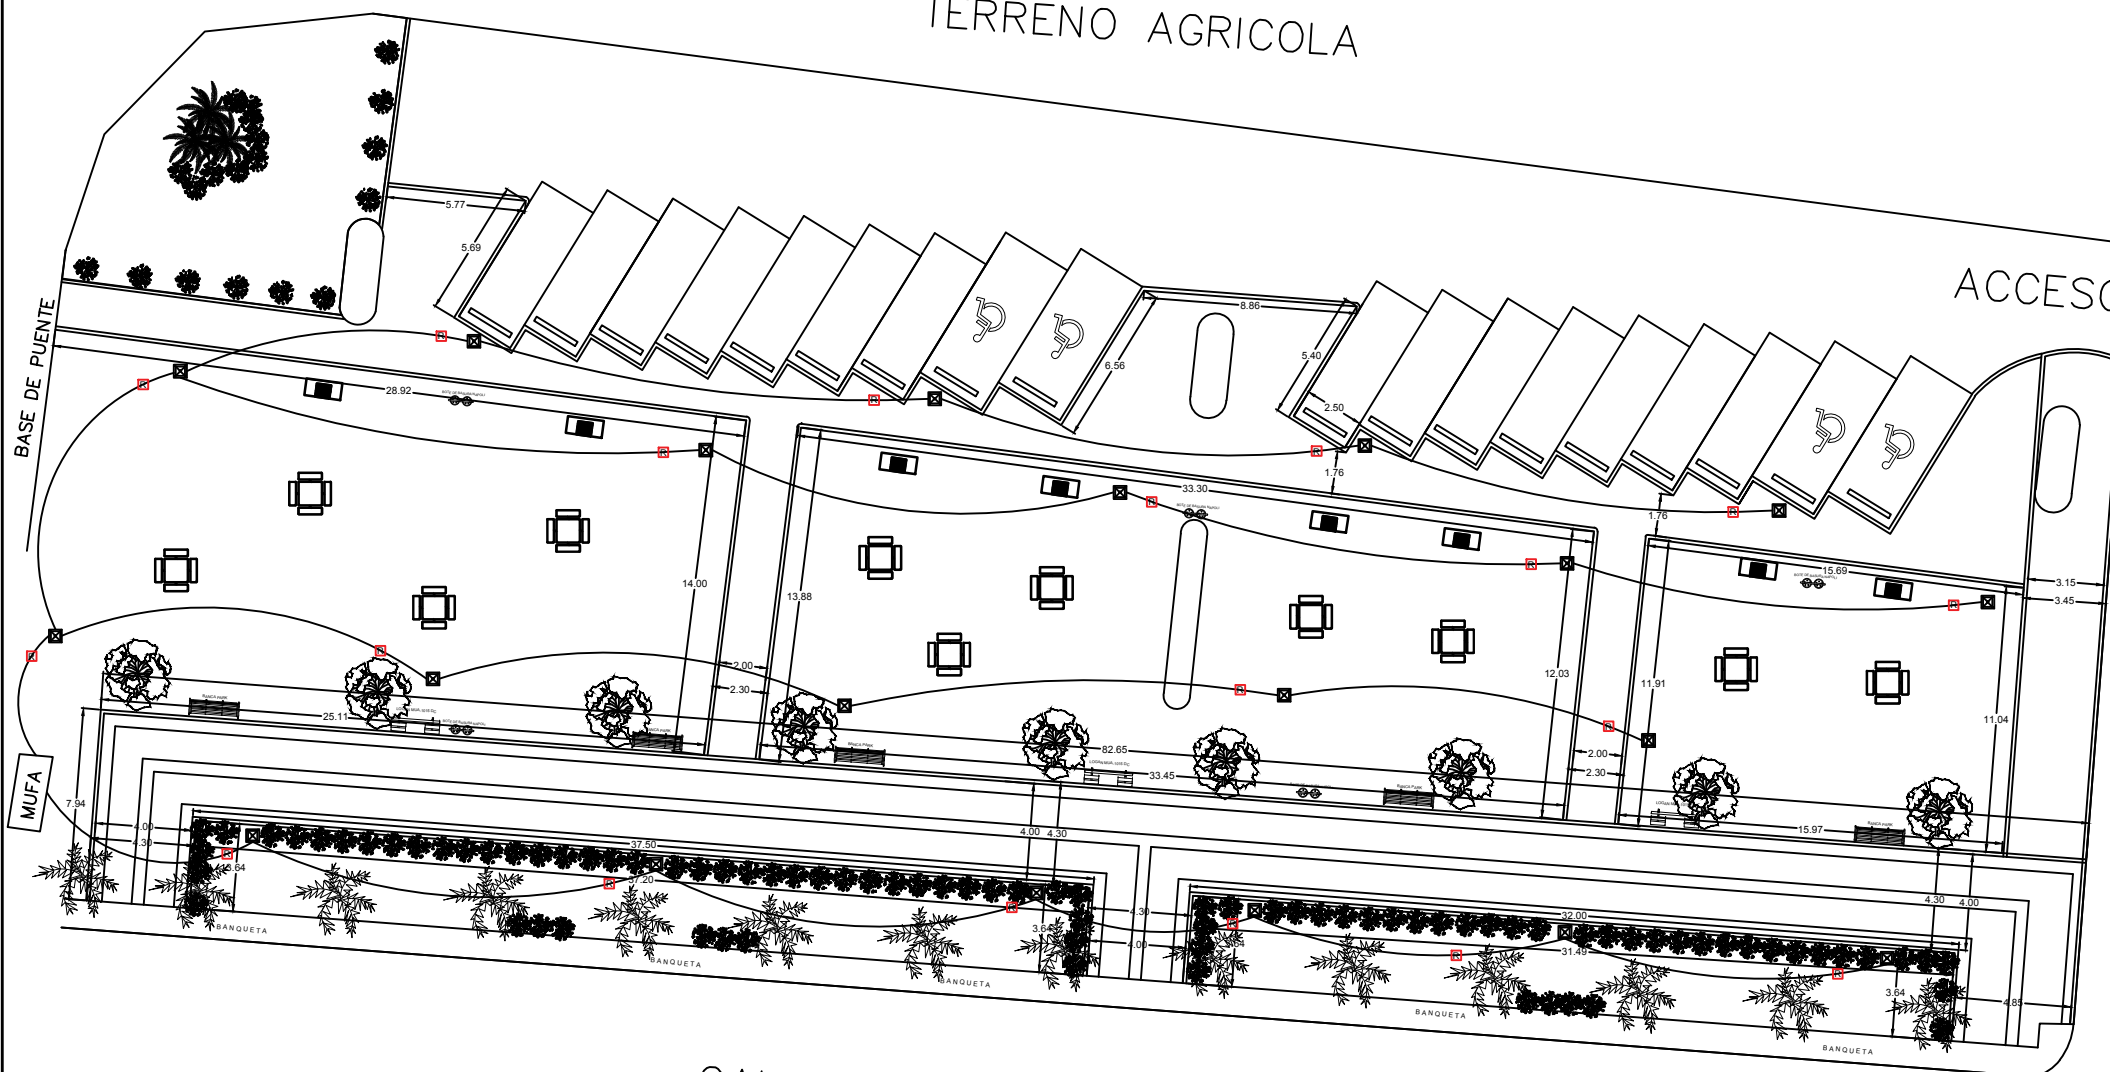

INSTALACION ELECTRICA

claves y simbologia

LUMINARIAS

REGISTRO ELECTRICO

CABLEADO