



**Macrolocalizacion**  
Municipio de Sinaloa, Estado de Sinaloa, NORTE

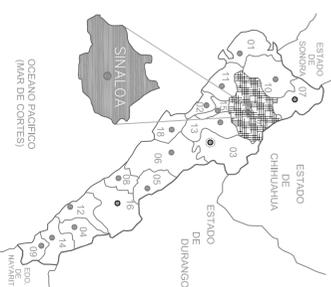


**Microlocalizacion**  
Loc. El Coyote, Municipio de Sinaloa, Estado de Sinaloa, NORTE

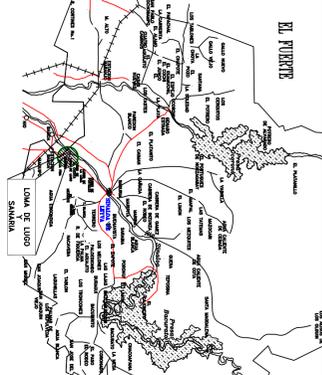

**H. AYUNTAMIENTO DE SINALOA**

JUNTA MUNICIPAL DE AGUA POTABLE Y ALCANTARILLADO DE SINALOA.

Gerente General	C. Guadalupe Carrero Quiñonez
Presidenta Municipal	Lic. María Beatriz León Robio
Gerente Técnico	Ing. Ricardo Sánchez León
Contenido	Sistema de Saneamiento Tipo "Wetland"
Localización	Municipio Sinaloa de Leyva
Localización	La Loma de Lugo - Sanarú
Escala	LA INDICADA
No. de plano	08
Fecha	Enero 2021

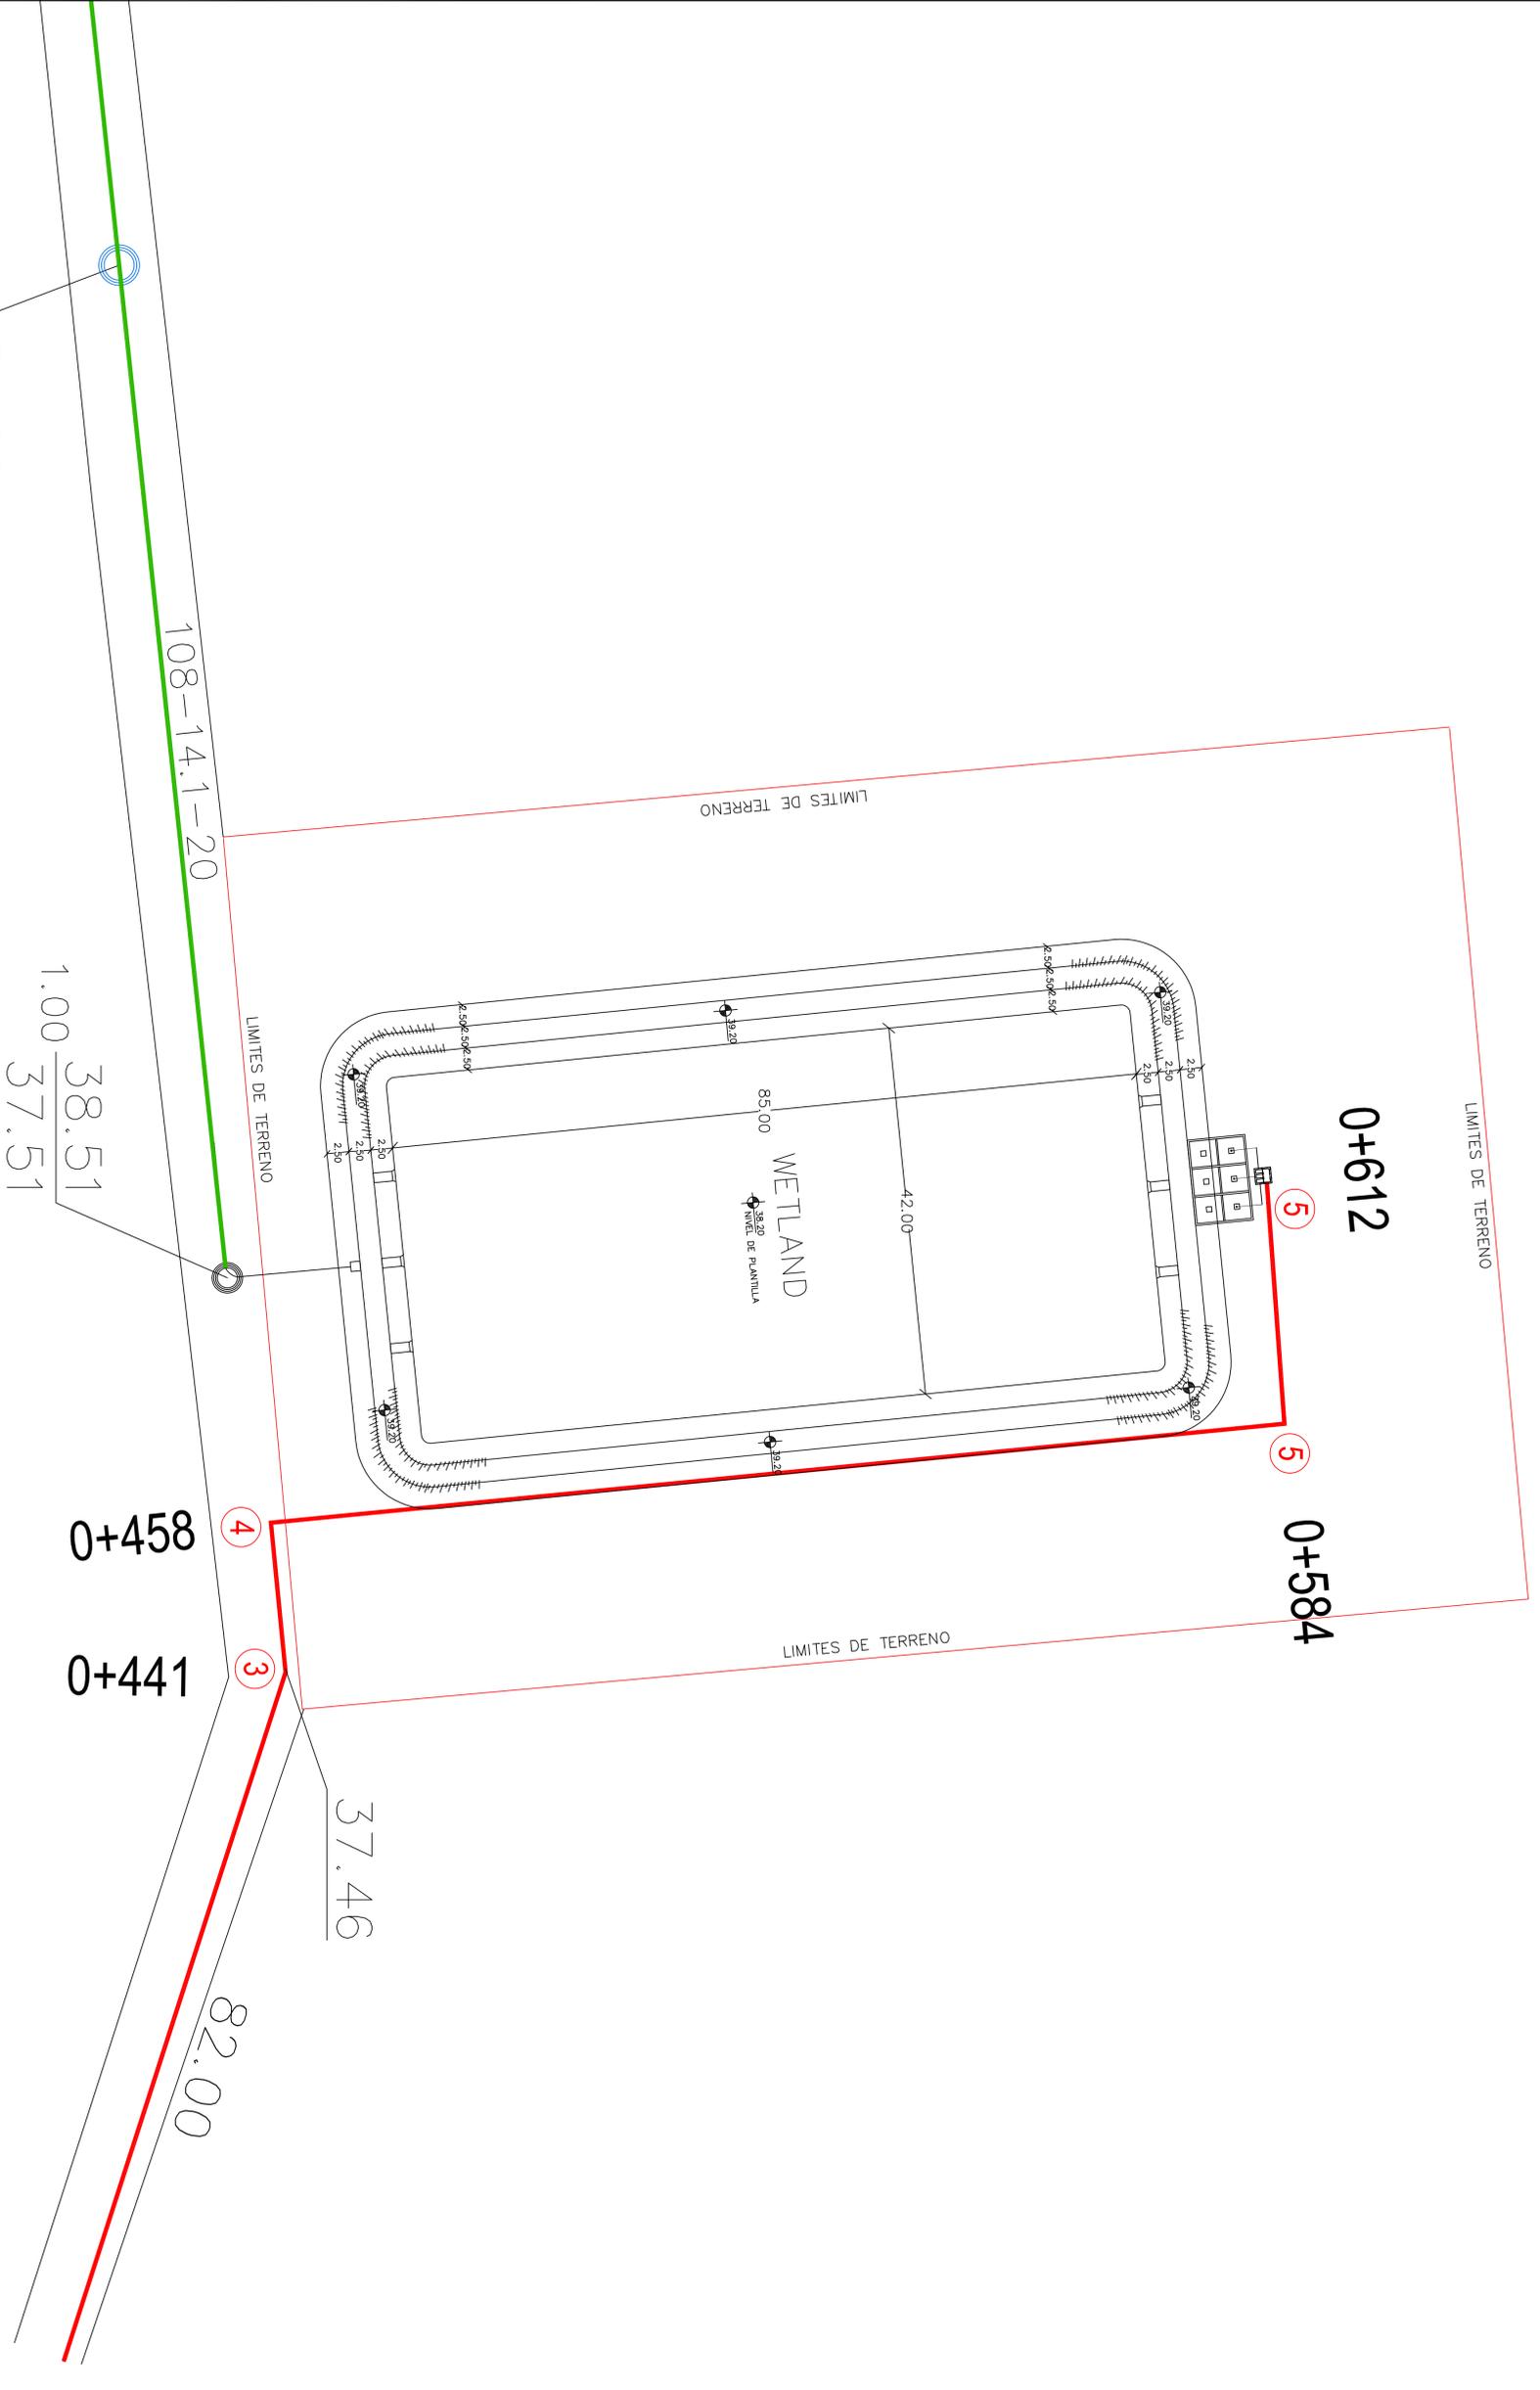

$$\frac{36.80}{35.80} 1.00$$

$$\frac{38.51}{37.51} 1.00$$

37.46

82.00

108-14.1-20