


FACHADA PRINCIPAL

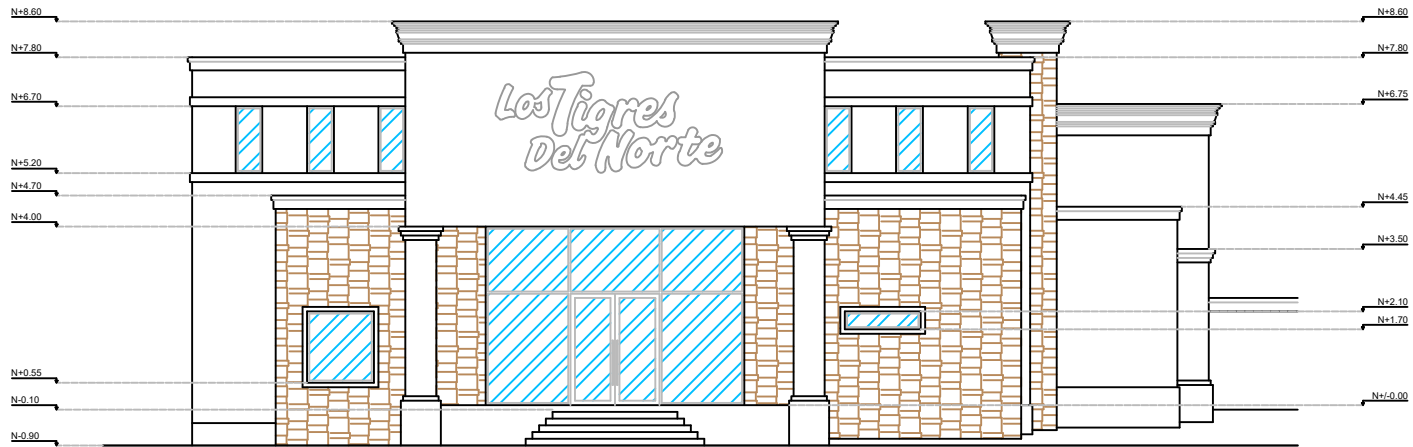

H. AYUNTAMIENTO
CONSTITUCIONAL
DE MOCORITO
2018-2021

DR. JESUS GUILLERMO GALINDO CASTRO
PRESIDENTE MUNICIPAL

ING. ALEXIS ALFREDO LOPEZ MARTINEZ
DIRECTOR DE OBRAS PUBLICAS MUNICIPALES

CONTENIDO:
CONSTRUCCIÓN DE MUSEO ALUSIVO A
LOS TIGRES DEL NORTE, EN EL CENTRO
HISTÓRICO DE LA CABECERA MUNICIPAL
DEL MUNICIPIO DE MOCORITO, ESTADO
DE SINALOA.

FACHADA PRINCIPAL

SIMBOLOGÍA

ORIENTACIÓN:

ESCALA:
SIN ESCALA

FECHA:
2019

DIBUJO:
DPTO. DE OBRAS PUBLICAS

PLANO No.

2