



PLANO DE PROYECTO

OBRA: CONSTRUCCIÓN DE FUENTES DANZANTES EN MALECÓN DE LA SINDICATURA DE TEACAPÁN, ESCUINAPA, SINALOA.

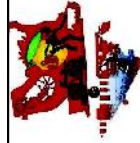

ESCUINAPA
¡CON LA FUERZA DEL CAMBIO!
2018-2021

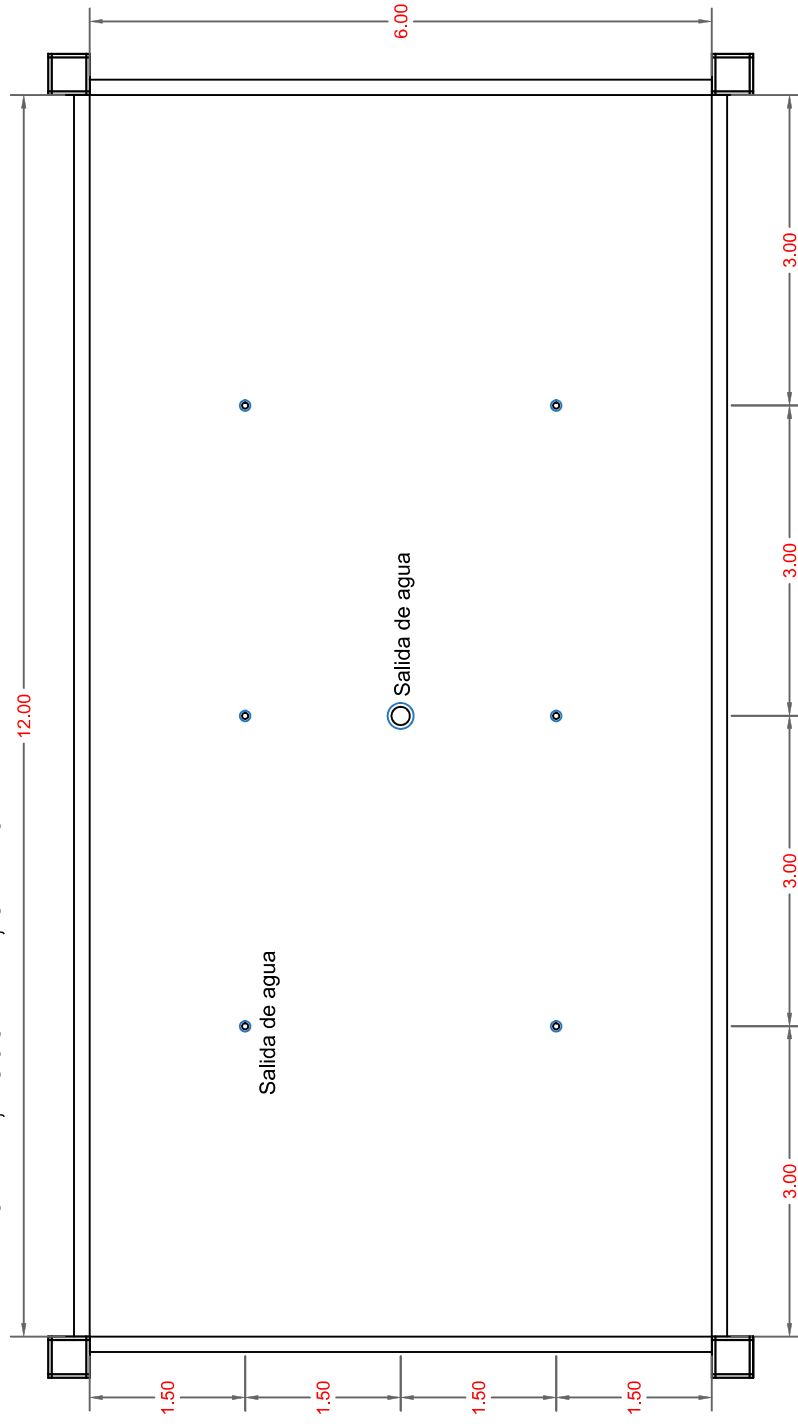

ESCUINAPA

H. AYUNTAMIENTO DE ESCUINAPA
DIRECCION DE OBRAS, SERVICIOS PUBLICOS Y ECOLOGIA

LUGAR:
TEACAPÁN

MUNICIPIO:
ESCUINAPA

FECHA:
ENERO DE 2021

CONTENIDO:
PLANO DE PROYECTO

ESC:
1: 100

ING. JOSÉ GUADALUPE RÍOS RODRIGUEZ
DIRECTOR DE OBRAS, SERVICIOS
PUBLICOS Y ECOLOGIA