



H. AYUNTAMIENTO DE CULIACAN

PROYECTO:
CONSTRUCCION DE PUENTE VEHICULAR, EN AV. SIN NOMBRE N.º6 Y CALLE SIN NOMBRE N.º1 EN BELLAVISTA, SINDICATURA DE CULIACANCI D.

CULIACAN, SINALDA.

CROQUIS DE LOCALIZACION:

CONTENIDO:
- PERFIL ACTUAL.-
- PERFIL PROPUESTO.

OBSERVACIONES:



LIC. JESUS ESTRADA FERREIRO
PRESIDENTE MUNICIPAL

ING. CESAR MANUEL OCHOA SALAZAR
GERENTE MUNICIPAL DE OBRAS Y SERVICIOS PUBLICOS

ING. JAVIER MASCAREÑO QUIROZ
DIRECTOR DE OBRAS PUBLICAS

ELABORO:
UNIDAD DE EVALUACION TECNICA

REVISO:
UNIDAD DE EVALUACION TECNICA


CLAVE PRESUPUESTO:
PUENBVBELLAVISTA

COORDENADAS GEOGRAFICAS:
24°48'56.3"N, 107°28'15.3"O


ESCALA: S/ESC. FECHA: 2019

ARCHIVO:
280111 - PUENTE VEHICULAR BELLAVISTA, CUENTA SANTA RITA.

NUMERO DE PLANO:
4 DE 7

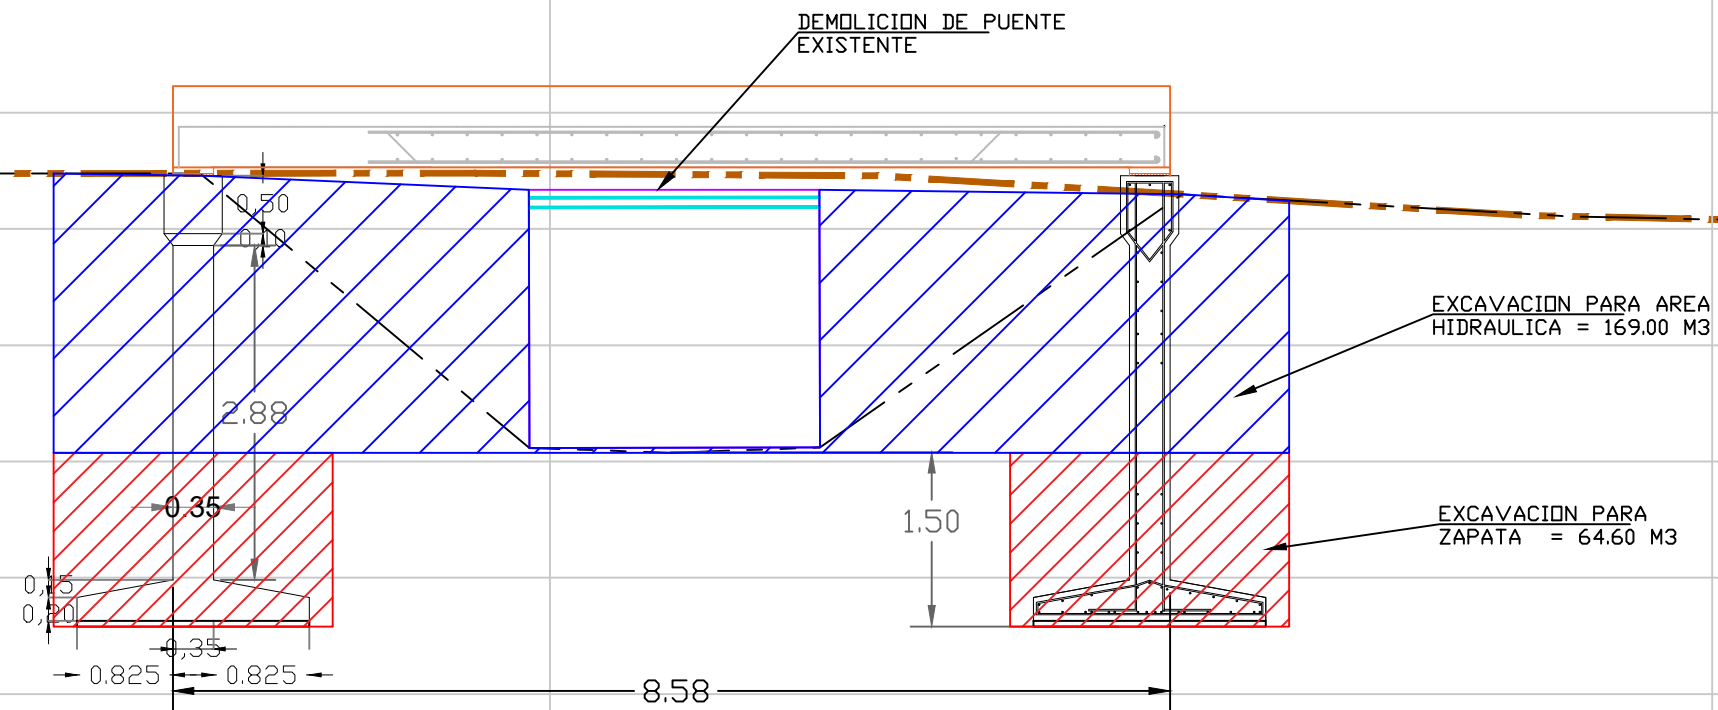

PERFIL ACTUAL.-

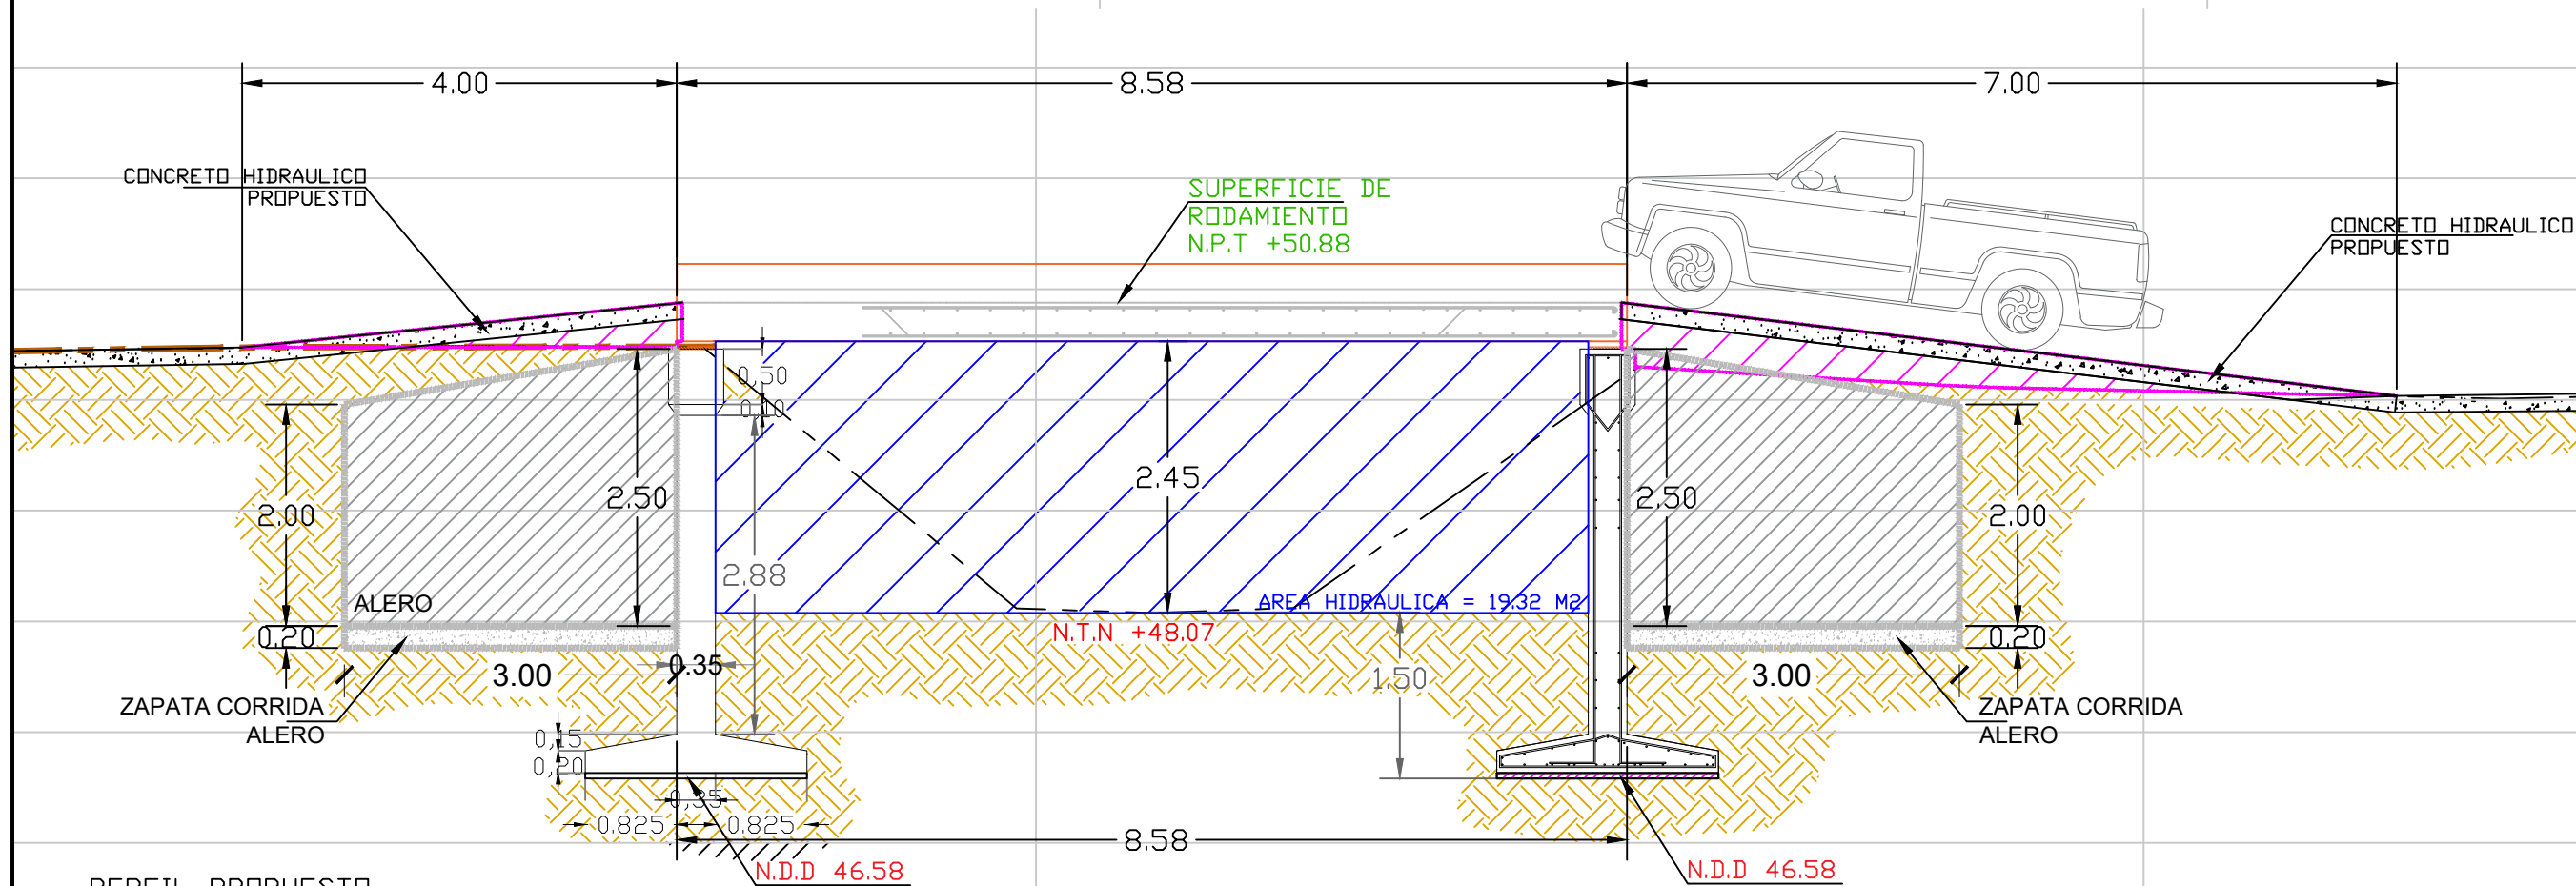

PERFIL PROPUESTO.-