


PLANTA ARQUITECTÓNICA SEGUNDO NIVEL

ESCALA 1:75

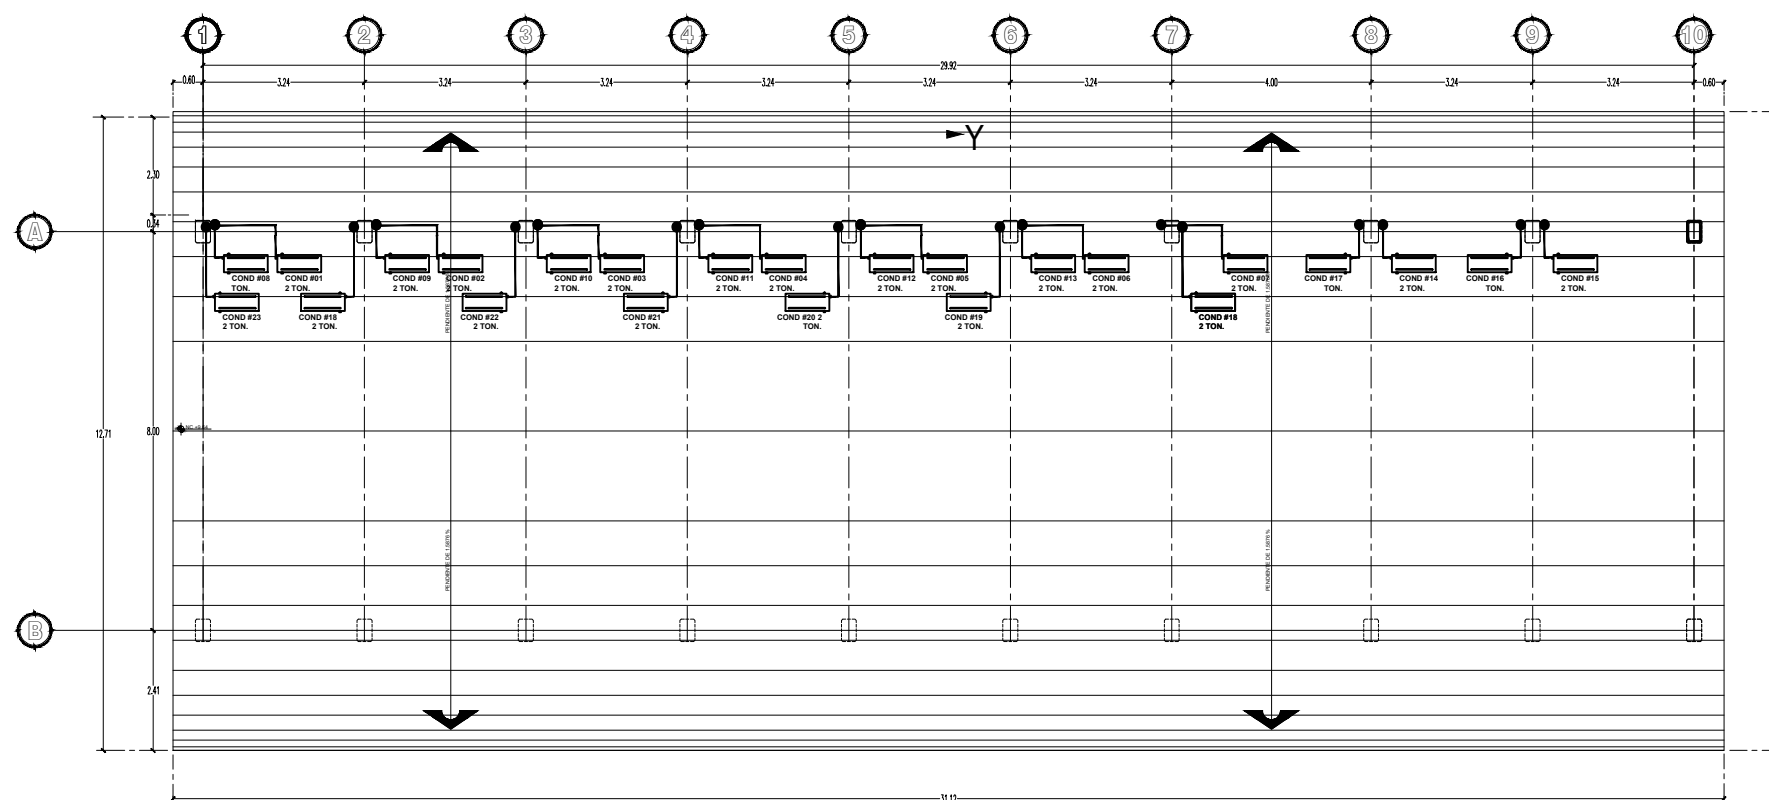

PLANTA ARQUITECTÓNICA AZOTEA

ESCALA 1:75