




H. AYUNTAMIENTO DE CULIACAN

Proyecto:
CONSTRUCCION DE SERVICIOS SANITARIOS EN ESC. PRIM. GRAL. ANGEL FLORES, TABALA, SIND. SAN LORENZO

CULIACAN, SINALOA.

CONTENIDO:
SERVICIOS SANITARIOS PLANTA ARQUITECTONICA Y DE AZOTEA

CROQUIS DE LOCALIZACION:

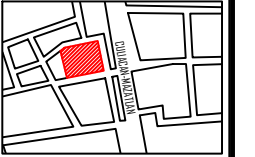

OBSERVACIONES:



LIC. JESUS ESTRADA FERREIRO
PRESIDENTE MUNICIPAL

ING. CESAR MANUEL OCHOA SALAZAR
GERENTE MPAL DE OBRAS Y SERVICIOS PUBLICOS

ING. JAVIER MASCAREÑO QUINONEZ
DIRECTOR DE OBRAS PUBLICAS

ELABORÓ:
ARQ. PEDRO ALBERTO PICOS CAMACHO

REVISÓ:
UNIDAD DE EVALUACION TECNICA



COORDENADAS GEOGRAFICAS:
24°26'34.83"N 107°05'46.22"O

ESCALA: INDICADA
FECHA: 2019

ARCHIVO:

CLAVE DE PRESUPUESTO:
SERVISEPANGELFLORESTABALA

NUMERO DE PLANO:
4 DE 18

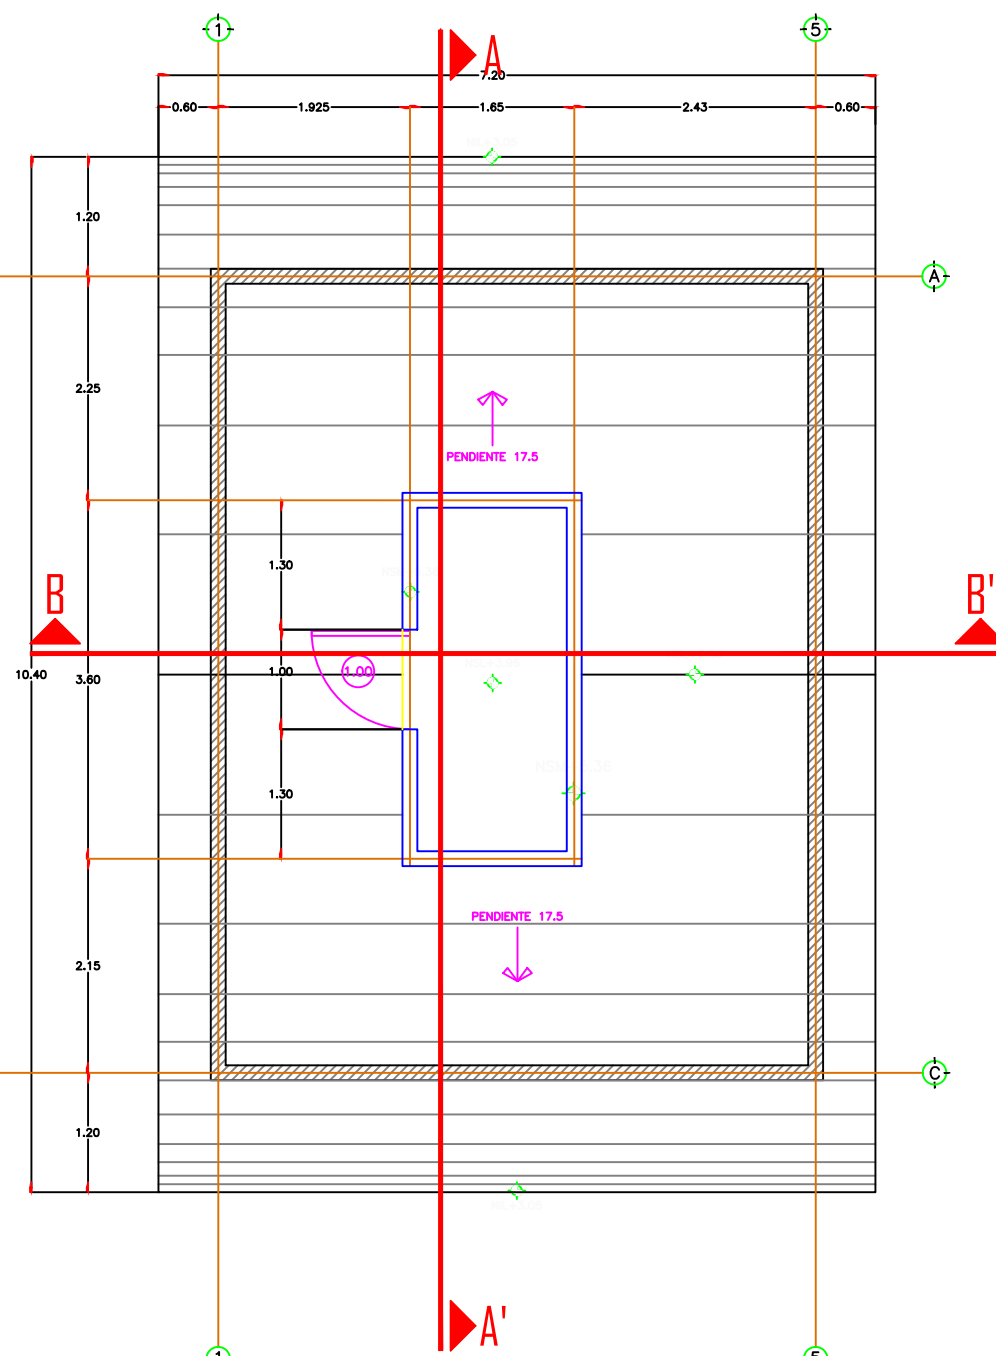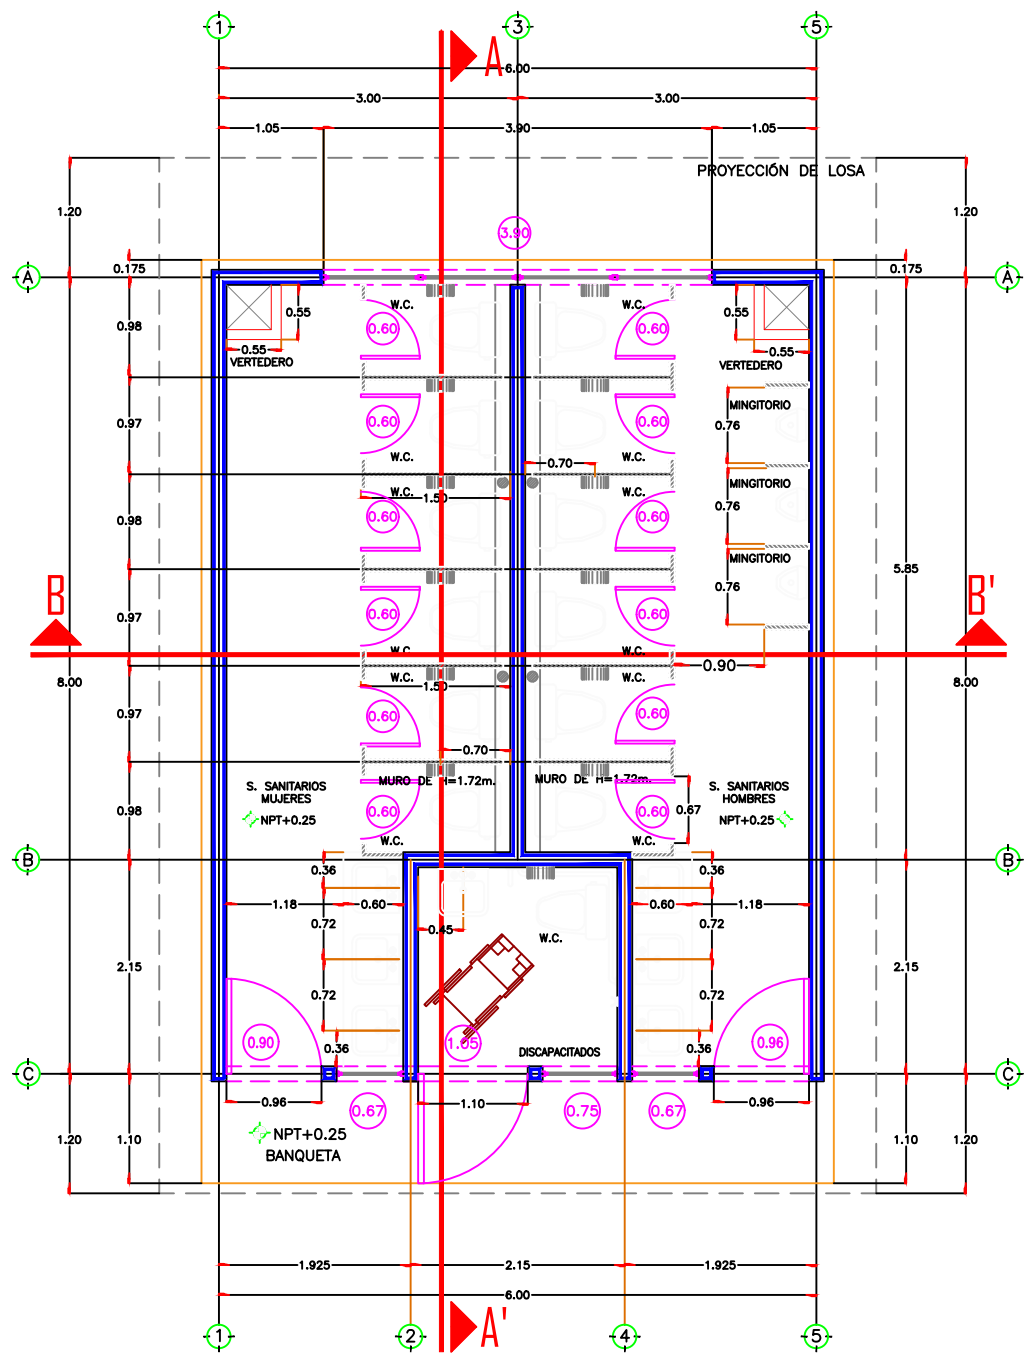

- NTN NIVEL DE TERRENO NATURAL
 - NPT NIVEL PISO TERMINADO
 - NSL NIVEL SUPERIOR DE LOSA
 - NIL NIVEL INFERIOR DE LOSA
 - NC NIVEL DE CERRAMIENTO
 - NSM NIVEL SUPERIOR DE MURO
 - NB NIVEL DE BARANDAL
 - NP NIVEL DE PLAFON
 - NJ NIVEL DE JARDIN
-
- ← 0.00% INDICA PENDIENTE
 - (0.00) INDICA CLARO EN PUERTAS Y VENTANAS
 - 0.000 INDICA COTA
 - INDICA EJE
 - 2
A-1 NO. DE DIBUJO CLAVE DEL PLANO CORRESPONDIENTE
 - ▬ MURO DE CARGA
 - ▬ MURO BAJO h=1.70mts.
 - - - CERRAMIENTO
 - ▬ MURO CAPUCCINO
 - ▬ PROYECCIÓN DE MURO BAJO CUBIERTA
 - ▬ PROYECCIÓN DE VENTANA

PLANTA ARQUITECTONICA ESCALA 1:75

PLANTA DE AZOTEA ESCALA 1:75