


CALLE

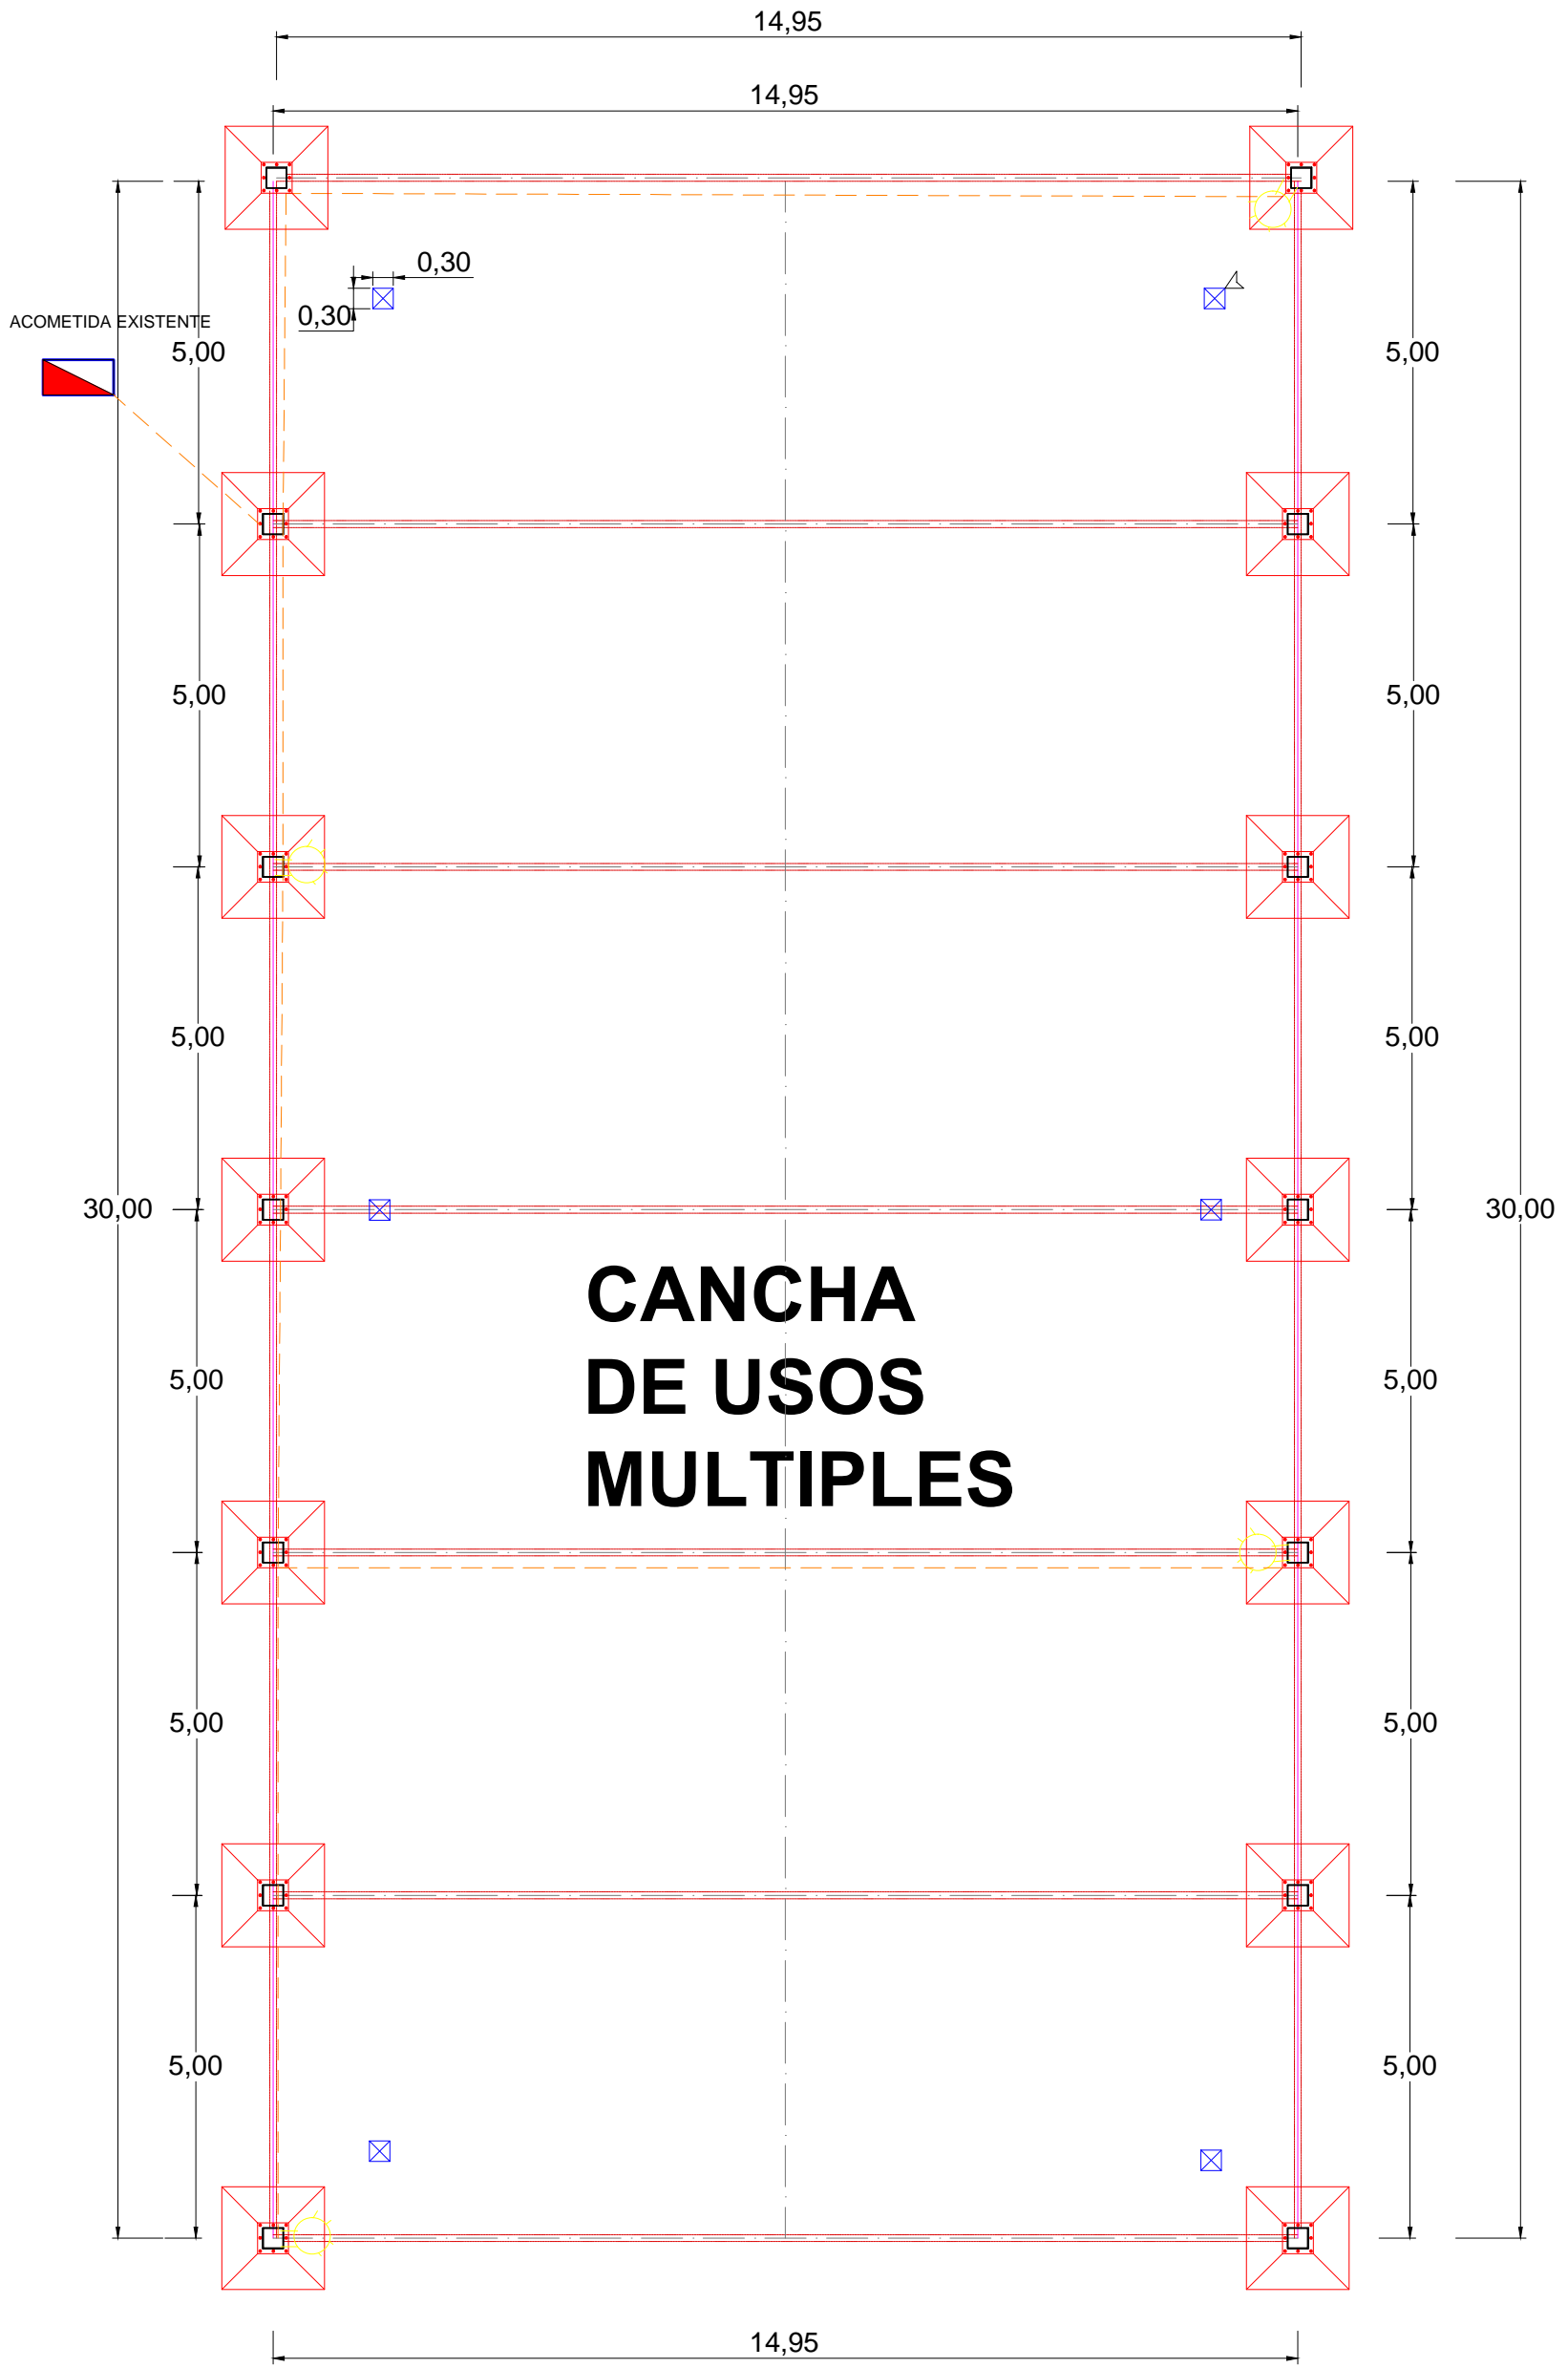

**CANCHA
DE USOS
MULTIPLES**

CALLE

AREA DE
TECHUMBRE EN
ARCO = 493.686 M2

OBRAS
PUBLICAS
MUNICIPALES



DIRECCION:
COMUNIDAD: HIGUERAS DE CULIACANCITO
ELOTA, SIN.

DIRECTOR:
ING HECTOR GUADALUPE LOPEZ COTA

PROYECTO:
CONSTRUCCION DE TECHUMBRE METALICA
EN CANCHA DE USOS MULTIPLES

TOPOGRAFO:
TEC. TOP. ARMANDO ROJAS

ESCALA GRAFICA:

PRESUPUESTO:
ING. BENITO JAVIER LOPEZ LOPEZ

ESCALA:
1:100

DIBUJO:
ING JUAN ORDOÑEZ ARROYO

FECHA:
05 DE MARZO DE 2019

LOCALIZACION:



CARRETERA A ZAPATA