



EL FUERTE


Lo mágico está en nuestras gaites.



JUNTA DE AGUA POTABLE
Y ALCANTARILLADO DE
EL FUERTE

Gerencia Técnica y de Operación

NORTE:

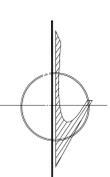

LOCALIDAD 0482
LONGITUD 108° 36' 57.07" O
LATITUD 26° 25' 36.88" N
ALTITUD 81 MSNM



NOTAS :

PLANTA POTABILIZADORA



PROYECTO:
AMPLIACION Y REHABILITACION DE PLANTA POTABILIZADORA DE 200 LRS
(SEGUNDA ETAPA) EN LA CABECERA MUNICIPAL DE EL FUERTE, SINALOA.

POBLACION:	MUNICIPIO:	Nº DE PLANO
CABECERA MUNICIPAL	EL FUERTE	01 DE 02
REALIZO:	REVISO:	

APROBADO:
C. JOSE HUMBERTO RUIZ ARMENTA
SUBGERENTE TECNICO JAPAF


DIBUJO:
ING. JUAN SOLAR UTINIEREZ
GERENTE GENERAL JAPAF

ESCALA: 1:00
FECHA: MARZO 2020

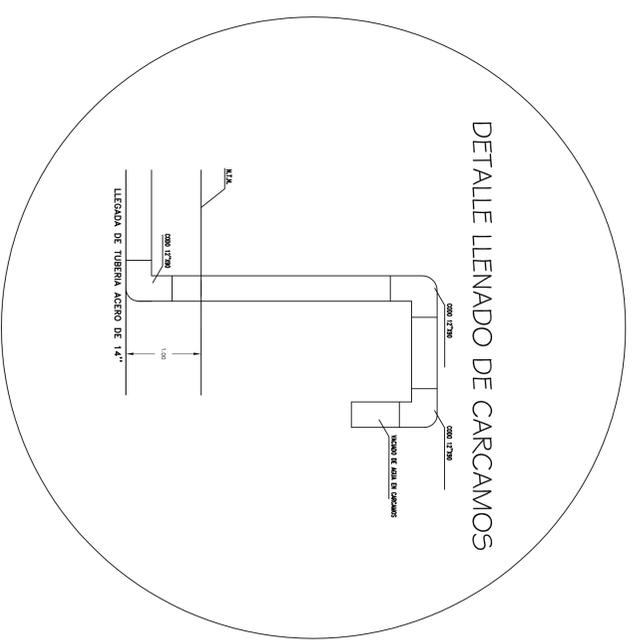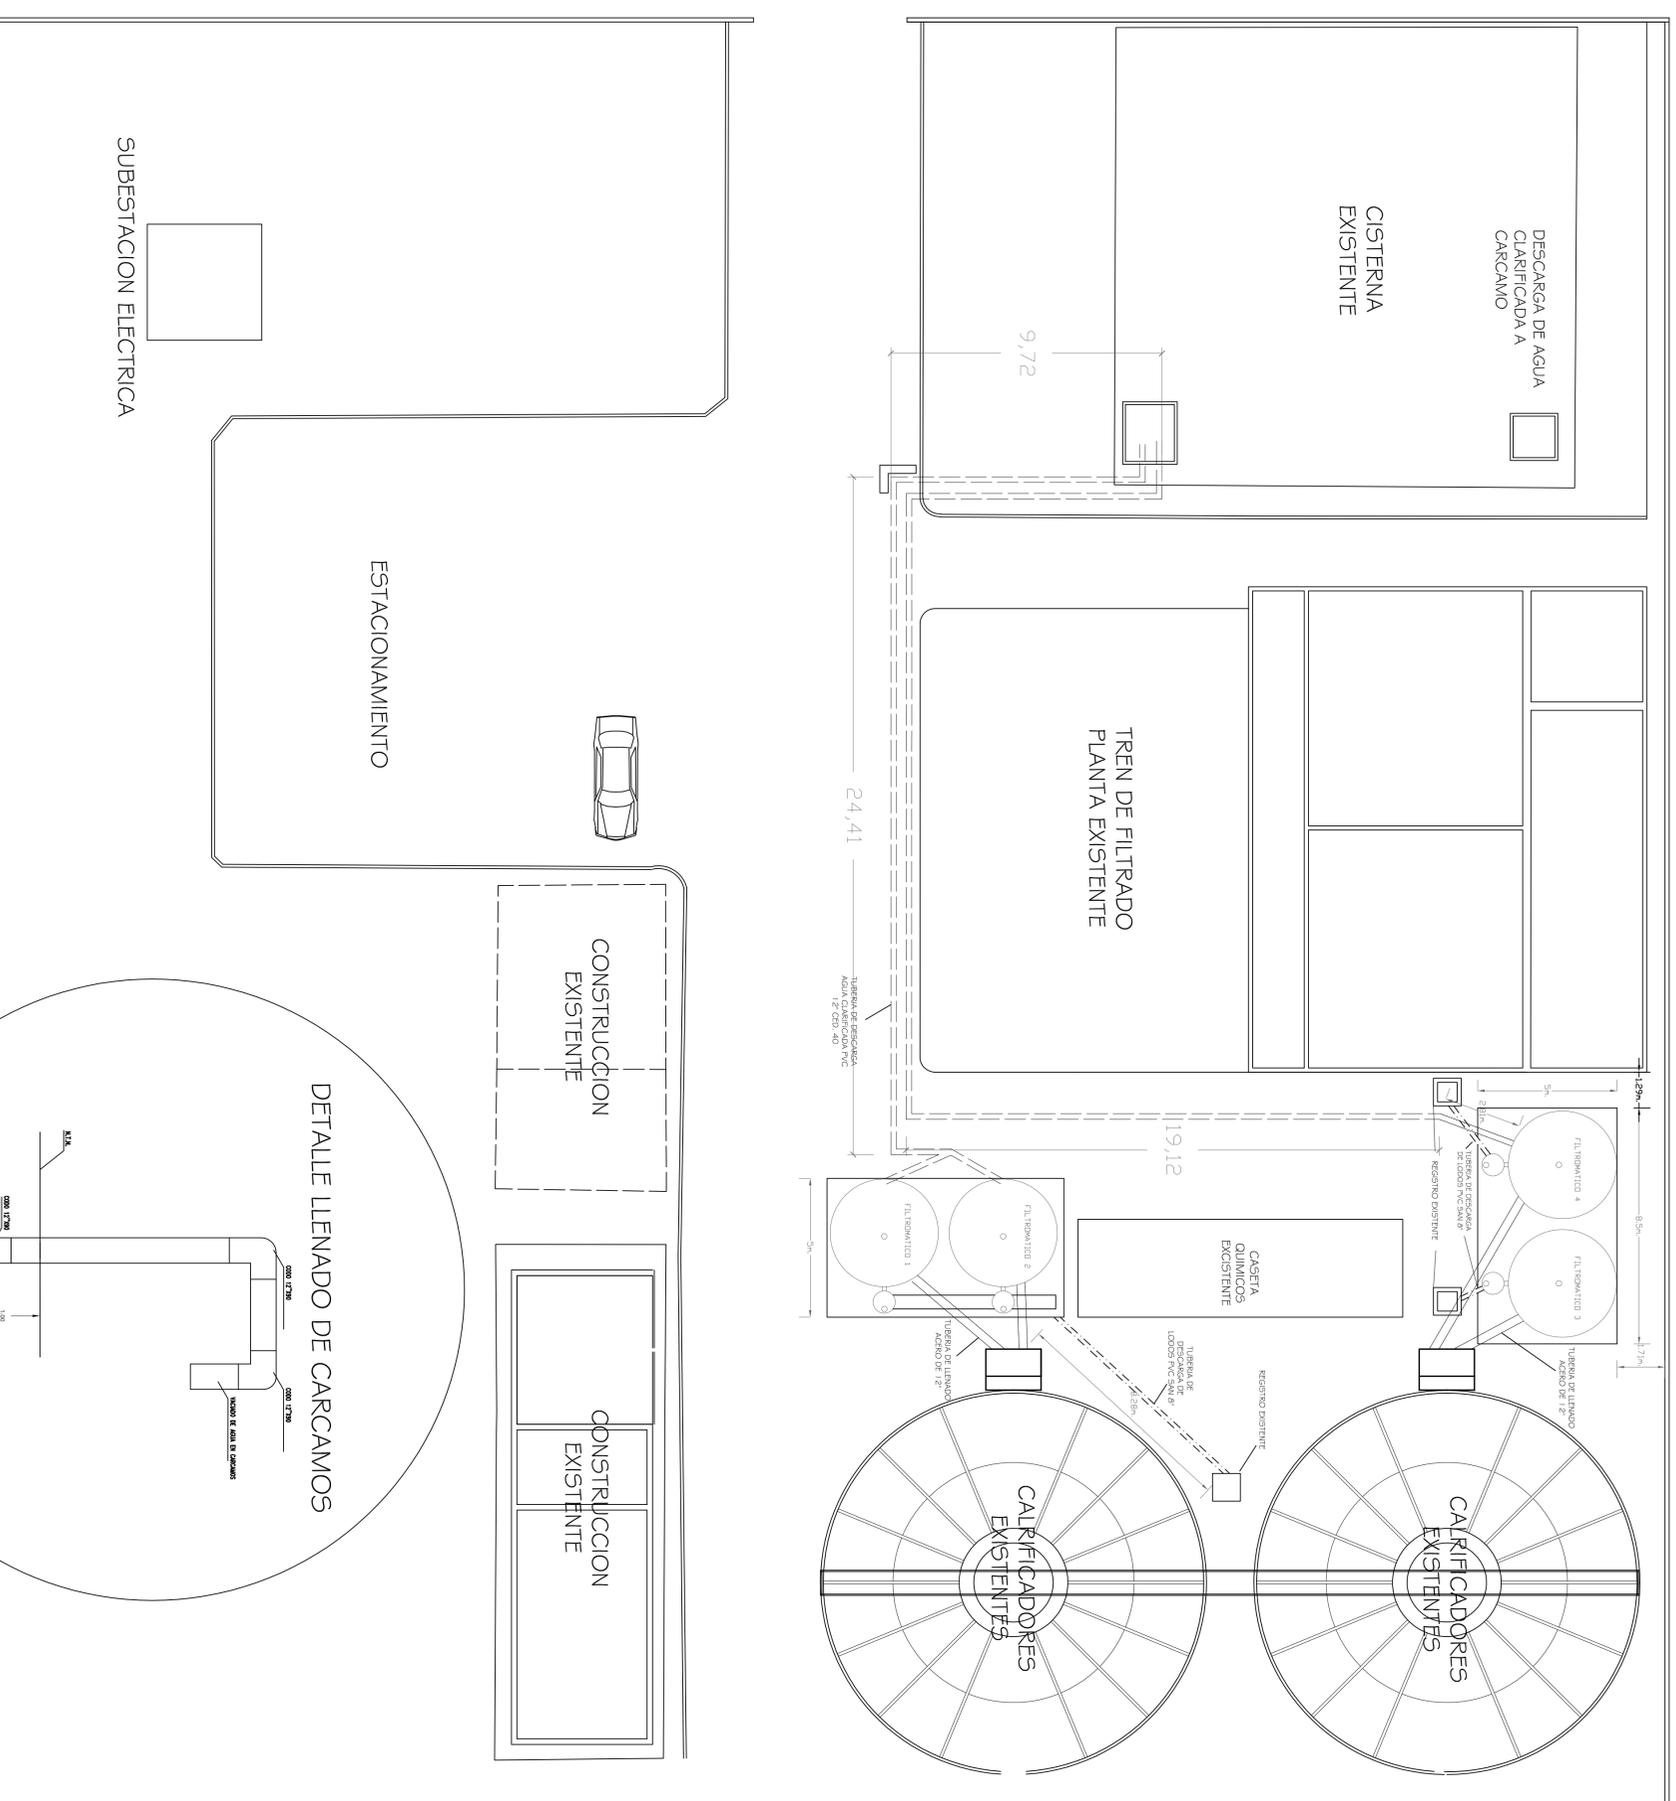

SUBSTACION ELECTRICA

ESTACIONAMIENTO

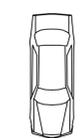

CONSTRUCCION EXISTENTE

CONSTRUCCION EXISTENTE

CISTERNA EXISTENTE

DESCARGA DE AGUA CLARIFICADA A CARCAMO

TREN DE FILTRADO PLANTA EXISTENTE

CALIFICADORES EXISTENTES

CALIFICADORES EXISTENTES

CASETA QUIMICA EXISTENTE

TUBERIA DE DISTRIBUCION DE LODOO PVC SAN 40

TUBERIA DE ESCOMBRO 40x1.2 C/D 40

TUBERIA DE LLENADO AGRO DE 1.4

TUBERIA DE DISTRIBUCION DE LODOO PVC SAN 40

TUBERIA DE DISTRIBUCION DE LODOO PVC SAN 40