



MAZATLÁN
DONDE SE ROMPEN LAS OLAS

PRESIDENTE MUNICIPAL

QFB. LUIS GUILLERMO BENITEZ TORRES


DIRECTOR DE OBRAS PUBLICAS
M.I. JUAN DE DIOS GARAY VELAZQUEZ

SUBDIRECTOR DE OBRAS PUBLICAS:
ARQ. CARLOS JESUS TAPIA CAMACHO


JEFE DEL DEPTO. DE PROYECTO Y TOPOGRAFIA:
ING. JUAN CARLOS GALARZA BARRON

INTEGRANTES DEL DEPARTAMENTO DE PROYECTOS:
ING. CARLOS MANUEL TAPIA BARRON
ARQ. JESUS IVAN MORENO JIMENEZ

PROYECTO: **CALLE RIO BALSAS**
ENTRE AV. RIO GRUJALVA Y RIO MOCORITO
COL. INSURGENTES

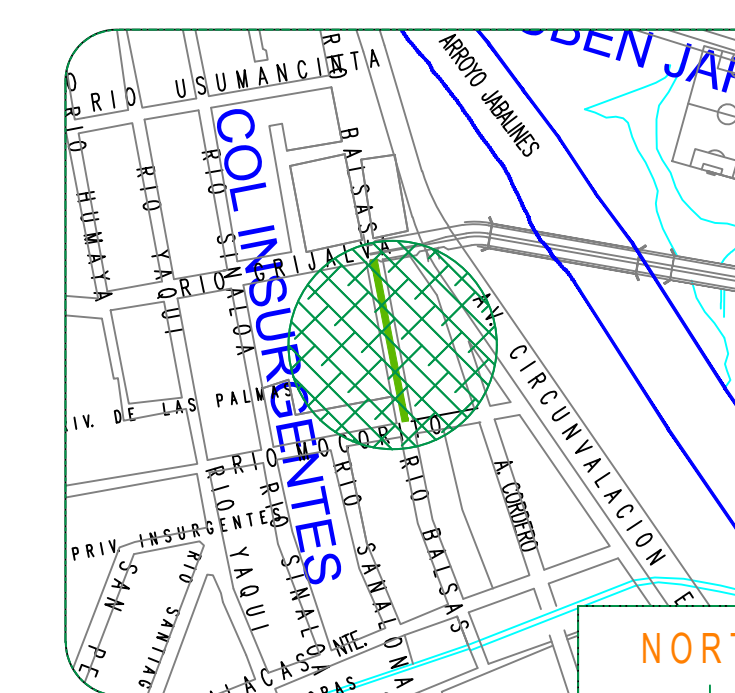

LOCALIZACION

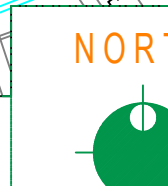

ESCALA:

S/E

LAMINA No.


2

FECHA:


ABRIL DEL 2020

DISEÑO - DIBUJO:
ING. CARLOS MANUEL TAPIA BARRON
ARQ. JESUS IVAN MORENO JIMENEZ

CLAVE:
10-MMA-DOP-2020-011 BIS
DOP-20-121

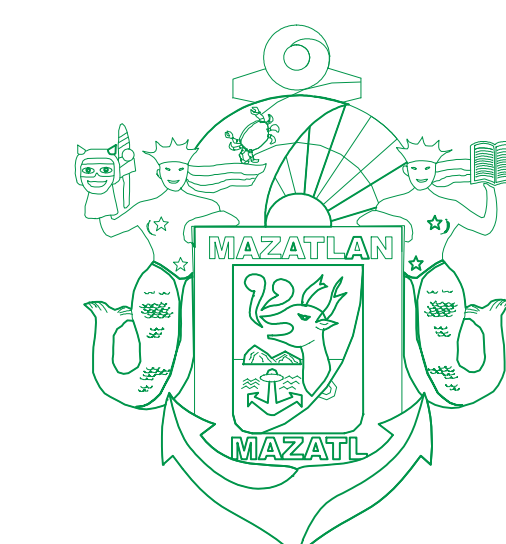

MUNICIPIO DE MAZATLÁN
CALLE ANGEL FLORES S/N COLONIA CENTRO MAZATLÁN . SIN.

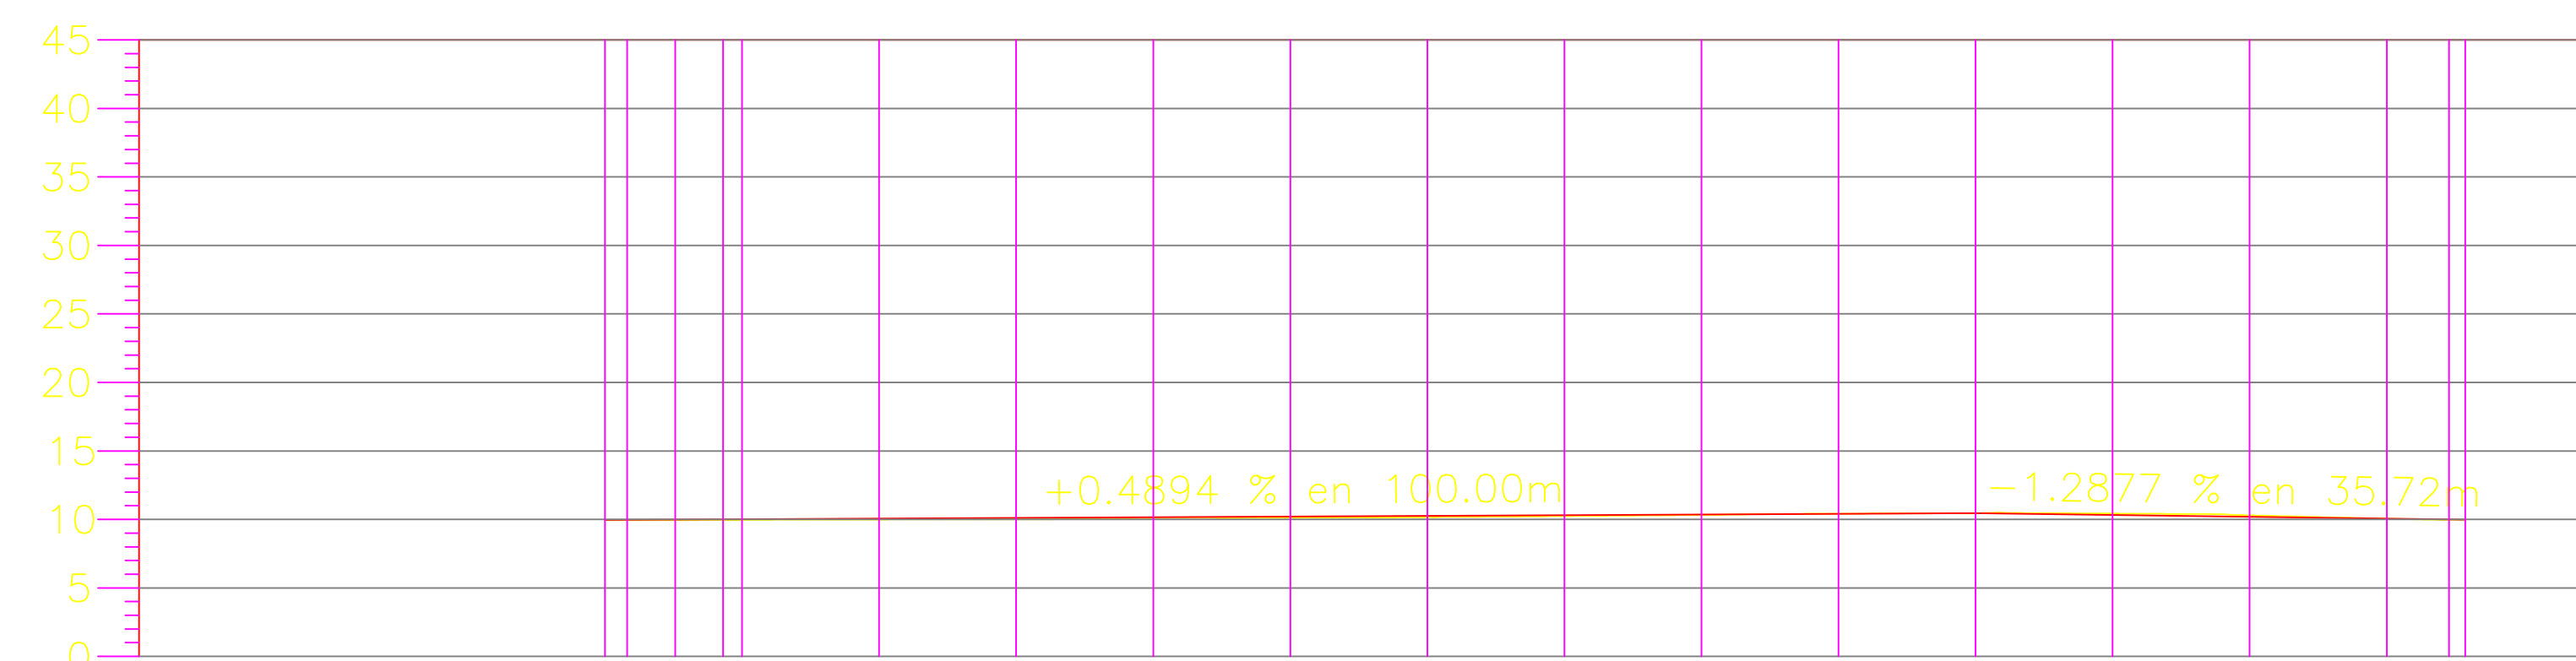

ELEVACION	ESPESOR		VOLUMEN	
	TERRAPLEN	CORTE	TERRAPLEN	CORTE
TERRENO				
SUBRASANTE				
9.959	0.50	0.00	0.00	0.00
9.943	0.48	0.00	0.00	0.00
9.949	0.46	0.00	0.00	0.00
9.952	0.45	0.00	0.00	0.00
9.953	0.43	0.00	0.00	0.00
9.989	0.43	0.00	0.00	0.00
10.004	0.40	0.00	0.00	0.00
10.112	0.46	0.00	0.00	0.00
10.126	0.42	0.00	0.00	0.00
10.164	0.41	0.00	0.00	0.00
10.241	0.44	0.00	0.00	0.00
10.326	0.48	0.00	0.00	0.00
10.417	0.52	0.00	0.00	0.00
10.449	0.50	0.00	0.00	0.00
10.428	0.61	0.00	0.00	0.00
10.296	0.61	0.00	0.00	0.00
10.052	0.49	0.00	0.00	0.00
9.982	0.48	0.00	0.00	0.00
9.989	0.50	0.00	0.00	0.00

PERFIL CALLE RIO BALSAS

ESCALA HORIZONTAL 1 : 1000

ESCALA VERTICAL 1 : 1000

TOTAL VOLUMEN CORTE = 556.07m³

TOTAL VOLUMEN TERRAPLEN = 0.00m³

