

H. AYUNTAMIENTO DE CULIACAN

PROYECTO:  
REHABILITACION DE PARQUE PUBLICO, EN EJIDO LIBERTAD, EN LA SINDICATURA DE QUILA.

CULIACAN, SINALOA.



CONTENIDO:  
- PLANTA PROPUESTA.

OBSERVACIONES:



LIC. JESUS ESTRADA FERREIRO  
PRESIDENTE MUNICIPAL

ING. CESAR MANUEL OCHOA SALAZAR  
GERENTE MUNICIPAL DE OBRAS Y SERVICIOS PUBLICOS

ING. JAVIER MASCAREÑO QUIRÓNEZ  
DIRECTOR DE OBRAS PUBLICAS

ELABORÓ:  
UNIDAD DE EVALUACION TECNICA

REVISÓ:  
UNIDAD DE EVALUACION TECNICA


CLAVE PRESUPUESTO:  
PARQUE JDD.LIBERTAD

COORDENADAS GEOGRAFICAS:  
24°28'25.65"N, 107°12'54.35"O

ESCALA: S/ESC. FECHA: 2019

ARCHIVO:  
EJIDO - PARQUE RECREATIVO EN EJIDO LIBERTAD DEL PIRAMID

NUMERO DE PLANO:  
3 DE 23

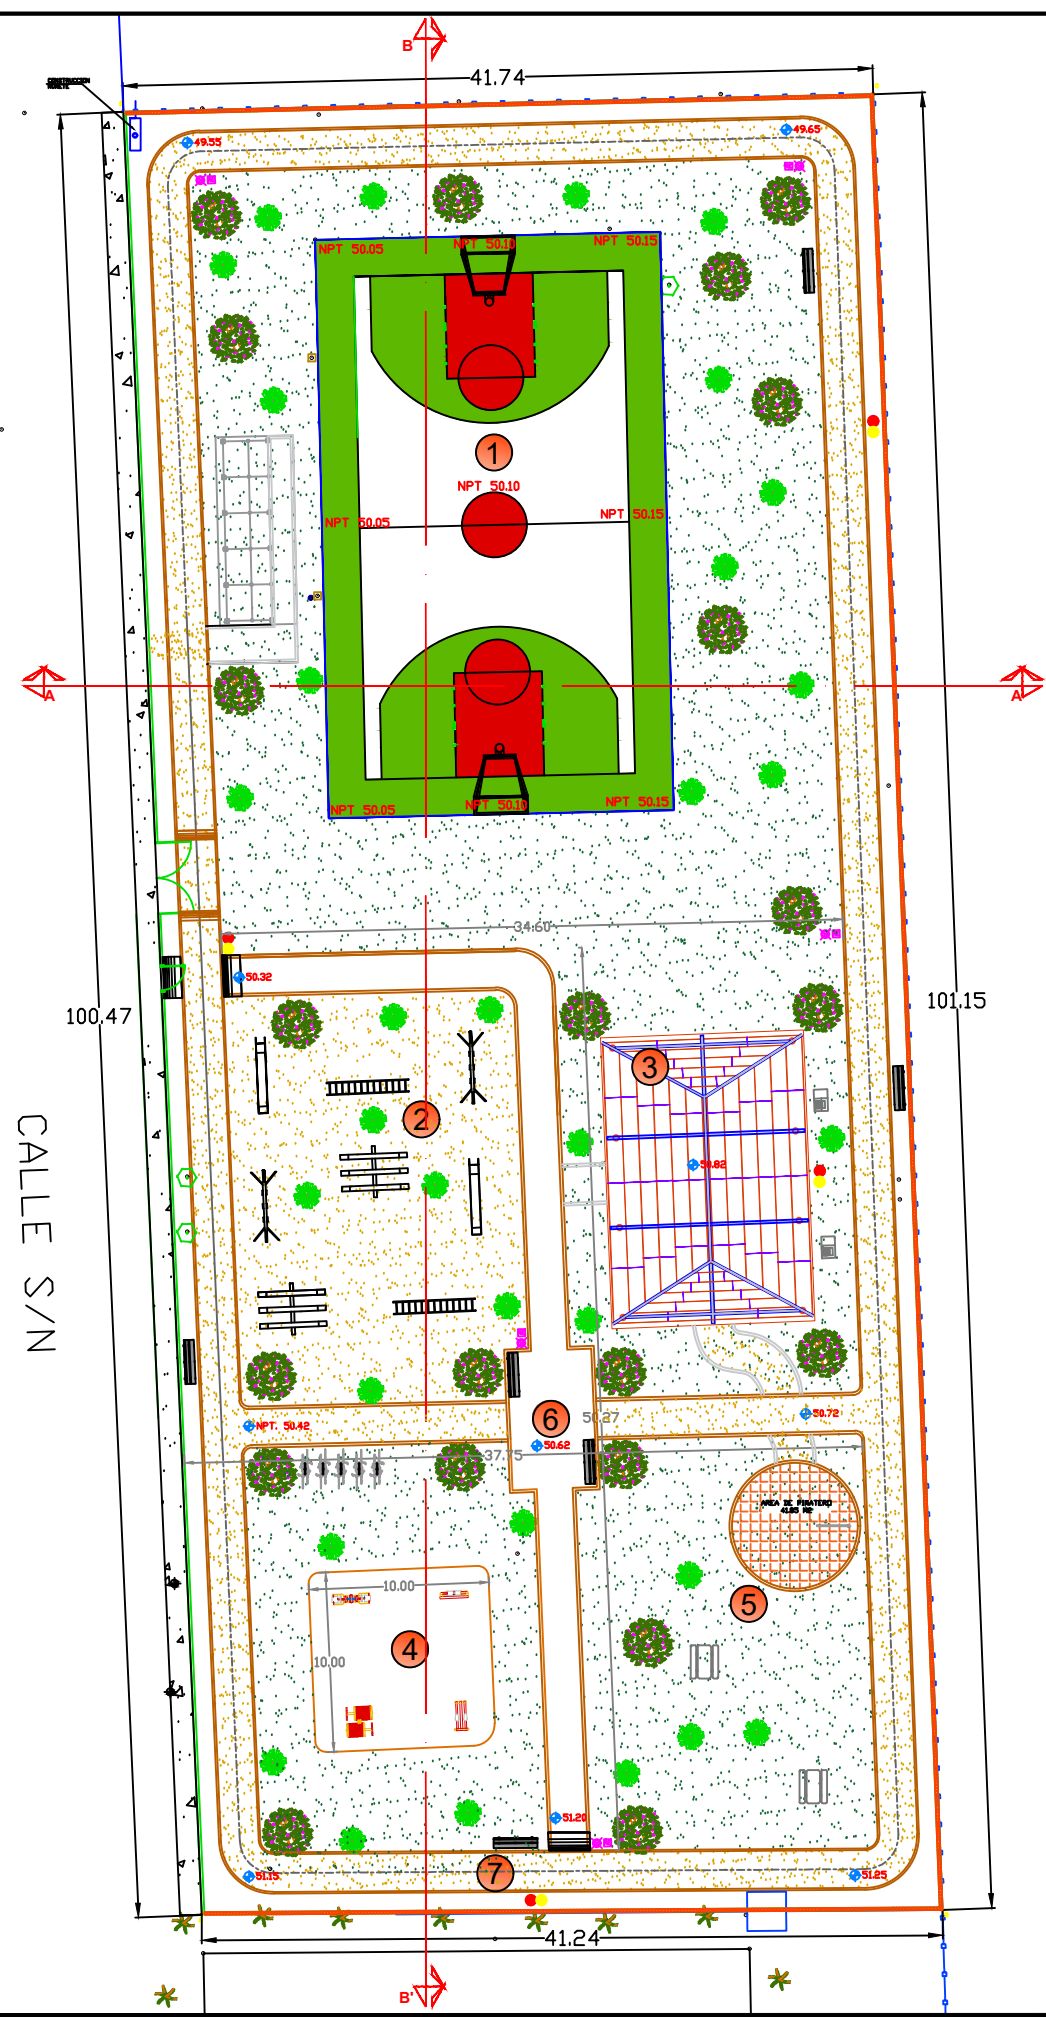

SIMBOLOGIA	
	CERCA DE REJACERO.
	CERCA DE MALLA CICLONICA.
	BANCA TIPO NEW YORK DE CONCRETO.
	BOTE DE BASURA NAPOLI.
	RESBALADILLA DE HERRERIA.
	PASAMANOS DE HERRERIA.
	TRANCA PALANCA DE HERRERIA.
	ALUMBRADO DE CORTESIA.
	ANDADOR DE TUCURUGUAY.
	ENCAMINAMIENTOS DE CONCRETO.

CLAVE	PROGRAMA ARQUITECTONICO
01	CANCHA DE USOS MULTIPLES.
02	AREA DE JUEGOS INFANTILES.
03	TERRAZA DE USOS MULTIPLES.
04	AREA DE EJERCITADORES.
05	AREA DE CONVIVENCIA.
06	ENCAMINAMIENTO DE CONCRETO.
07	ANDADOR DE TUCURUGUAY.

PLANTA PROPUESTA