




H. AYUNTAMIENTO DE CULIACAN

Proyecto: REHABILITACION DE SERVICIOS SANITARIOS MODULO "A" (BAÑO MUJERES+PORTICO+BODEGA) EN TEATRO BRIEGO EN INSTALACIONES DE PARQUE 87 EN LA CIUDAD DE CULIACAN, SINALOA.

CULIACAN, SINALOA.

CONTENIDO: ACABADOS.-

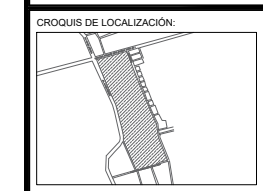

OBSERVACIONES:



LIC. JESUS ESTRADA FERREIRO PRESIDENTE MUNICIPAL

SRI. ING. CESAR MANUEL OCHOA SALAZAR SECRETARIO DE OBRAS Y SERVICIOS PUBLICOS

ING. JAVIER MASCAREÑO QUIÑONEZ DIRECTOR DE OBRAS PUBLICAS

ELABORO: DEPARTAMENTO DE EVALUACION TECNICA

REVISO: DEPARTAMENTO DE EVALUACION TECNICA


COORDENADAS GEOGRAFICAS: 24°46'10.08" N 107°23'16.95" O

ESCALA: S/ESCALA FECHA: 2020


ARCHIVO:

CLAVE DE PRESUPUESTO: SERV2020VIEJOTEATROREHABMUJPORTBOD

NUMERO DE PLANO: 5 DE 8

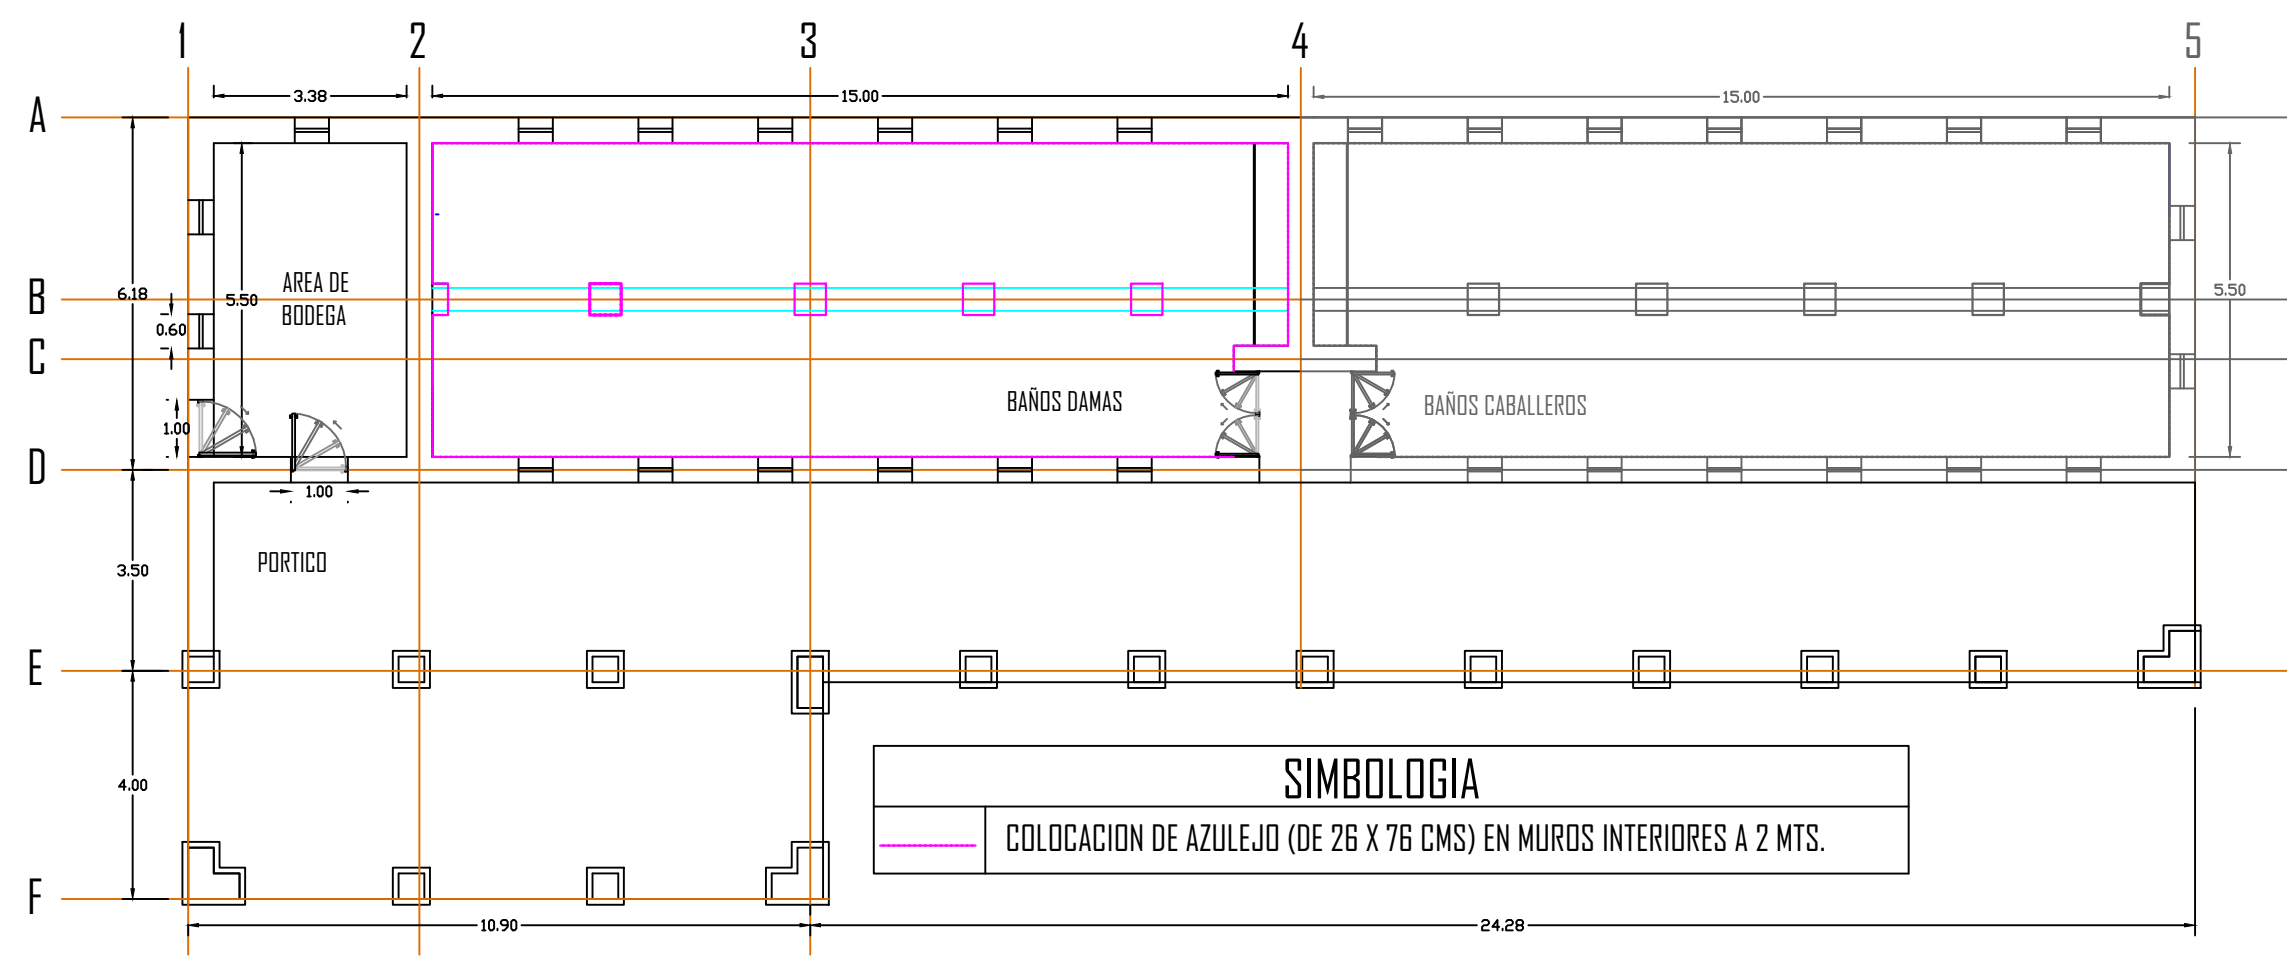

PLANTA.-

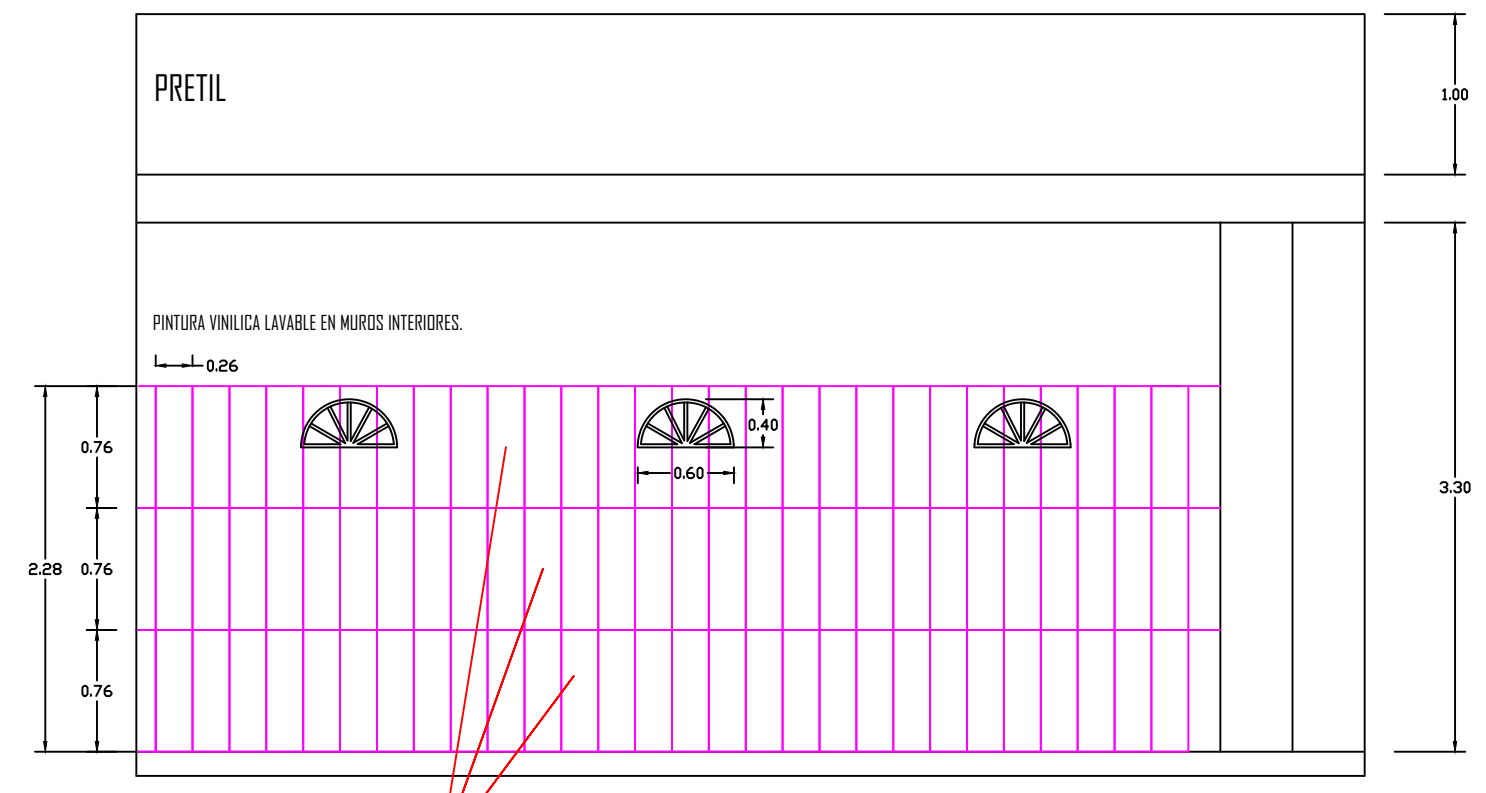

ACABADOS.-

COLOCACION DE AZULEJO EN MUROS INTERIORES.

ALZADO.-

