

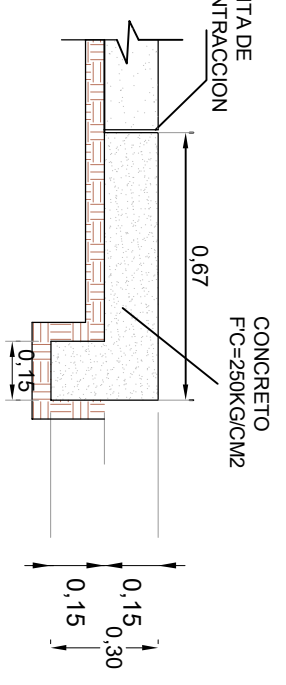


DETALLE DE GUARNICION TIPO L.



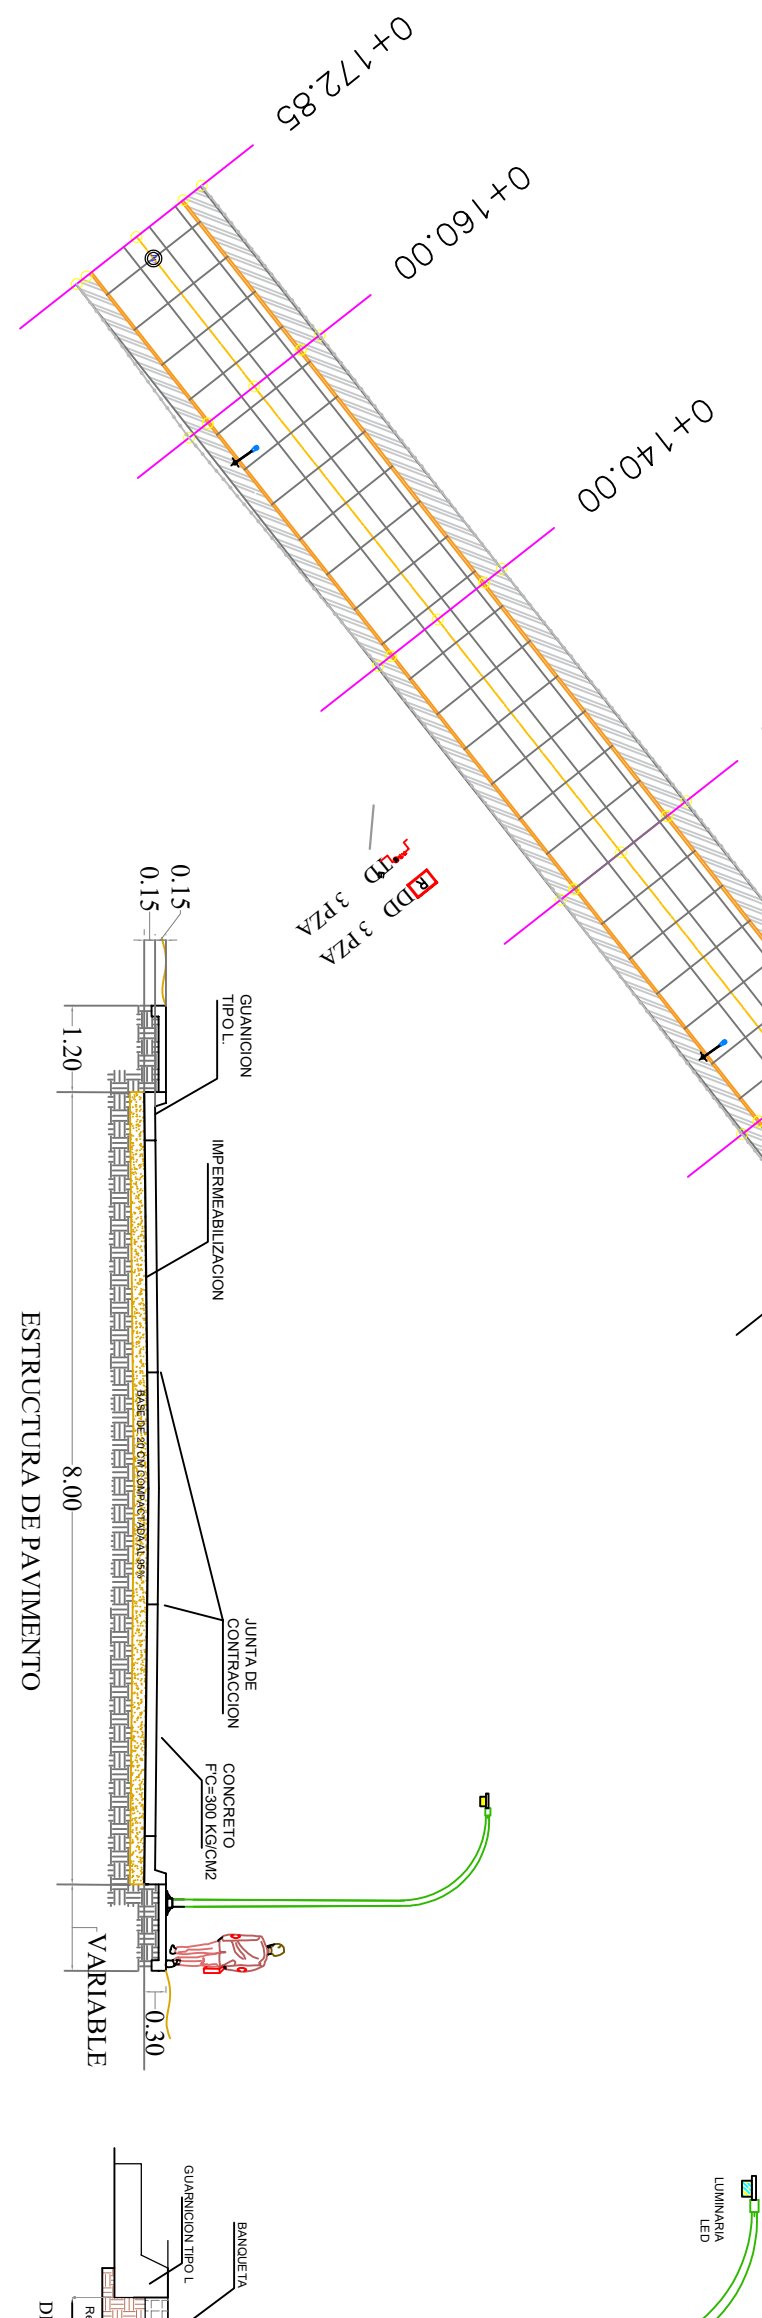


DETALLE DE BOCA CALLE.

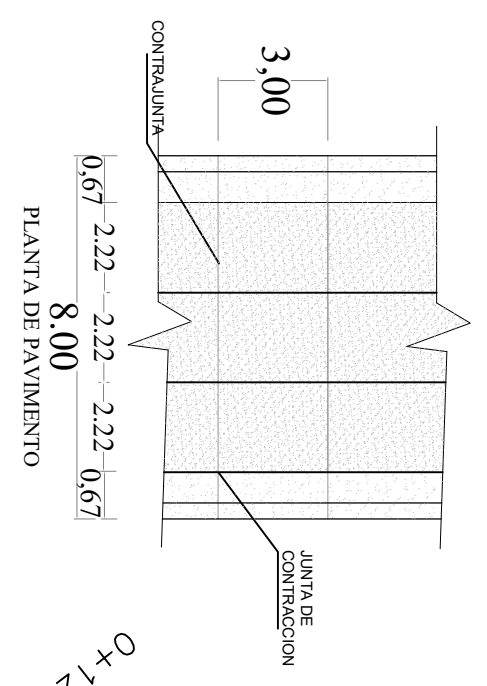


SIMBOLOGIA :

- EJE DE PAVIMENTO
- GUARNICION
- GUARNICION INVERTIDA
- BDD 13 PZA DESCARGAS DOMICILIARIAS
- BDD 13 PZA TOMAS DOMICILIARIAS
- P. DE VISITA 3.00 PZA.
- LIMITE DE PROPIEDAD
- CALLES
- 0+172.85 CADENAMIENTO
- BANQUETA =428.96 M2
- LUMINARIA (LED) 3 PZA

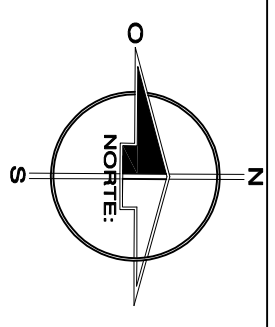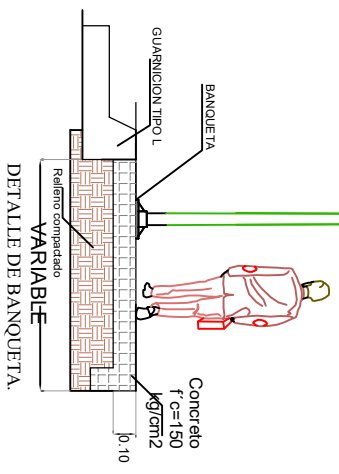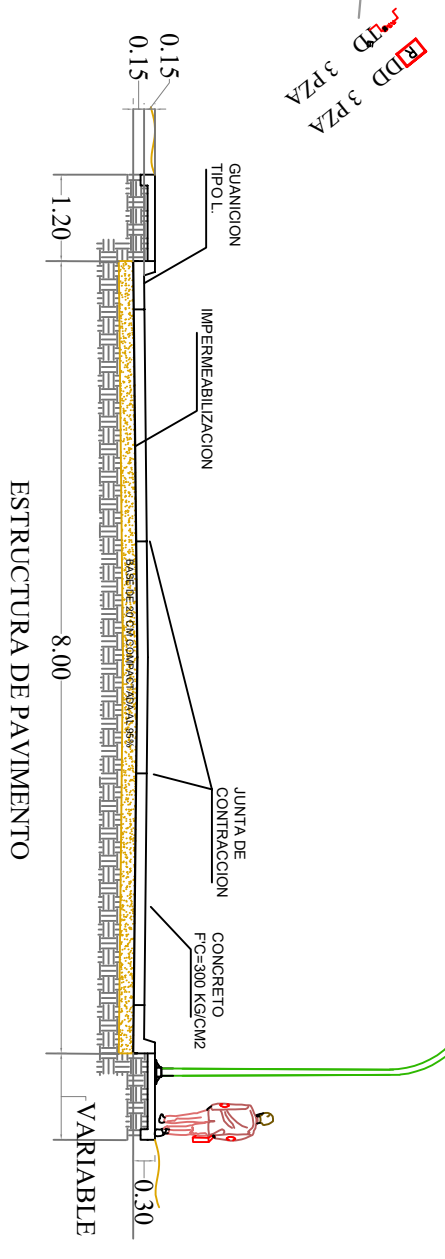

AV. ANTONIO TOLEDO CORRO..

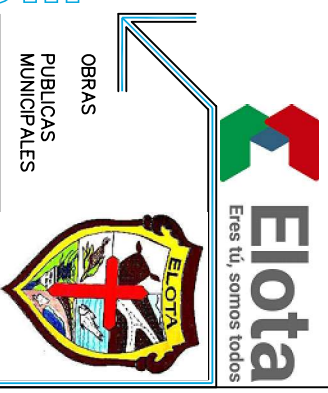

OBRAS
PUBLICAS
MUNICIPALES

DIRECTOR:
ING. HECTOR GPE. LOPEZ COTA

DIRECCION:
COMUNIDAD: CONTIACA, ELOTA, SINI.

OBSERVACIONES:
ANCHO DE CALLE 8,00 M

LONGITUD TOTAL: 172.85 ML

NOMBRE:
PLANTA Y SECCION DE PAVIMENTO

PROYECTO:
PAVIMENTACION DE CONCRETO HIDRAULICO EN AV. ANTONIO TOLEDO CORRO ENTRE CALLE LIC. LUIS ECHEVERRIA ALVAREZ Y CALLE LIC. MIGUEL DE LA MADRID HURTADO, EN LA COMUNIDAD DE CONTIACA, ELOTA SINIACA.

ESCALA GRAFICA: ESCALA: 1:300

FECHA: 11 / MAR / 2020 NUMERO: 01

PRESUPUESTOS:
ING. BENITO JAVIER LOPEZ LOPEZ

TOPOGRAFIA:
TEC. TOP. ARMANDO ROLAS

DIBUJO - PROYECTO:
ING. ISAIL ZAMANO CASTRO