

MAZATLÁN
SONORA

PRESIDENTE MUNICIPAL

QFC. LUIS GUILLERMO BENITEZ TORRES


DIRECTOR DE OBRAS PUBLICAS
ING. JUAN DE DIOS GARAY VELAZQUEZ

SUBDIRECTOR DE OBRAS PUBLICAS
ARQ. CARLOS JESUS TAPIA CAMACHO

JEFE DEL DEPTO. DE PROYECTO Y TOPOGRAFIA
ING. JUAN CARLOS GALARZA BARRON

INTEGRANTES DEL DEPARTAMENTO DE PROYECTOS
ING. CARLOS MANUEL TAPIA BARRON
ARQ. PATRICIA ARAUZ CRISTERNA
ARQ. JESUS IVAN MORENO JIMENEZ

PROYECTO:
OBRA ANEXA (BARDA DE SEGURIDAD, ACOMETIDA
ELECTRICA ACCESOS) PARA DAR TERMINADA Y OPERANDO
CENTRO COMUNITARIO LA RIVERA

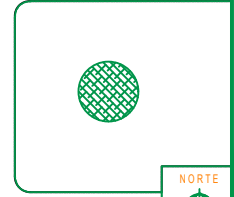

LOCALIZACION



ESCALA:
S/E

LAMINA No.
2





FECHA:
ABRIL DEL 2020

REDIÑO: DIBUJO
ING. CARLOS MANUEL TAPIA BARRON
ARQ. JESUS IVAN MORENO JIMENEZ

DOP-2011-A
ICMMA-DOP-2020-009



OBRAS PUBLICAS

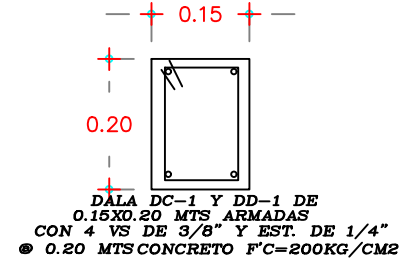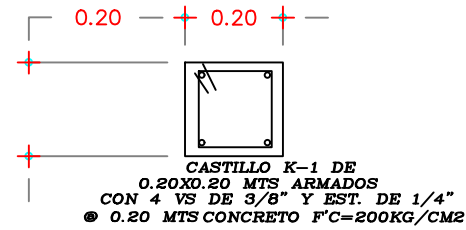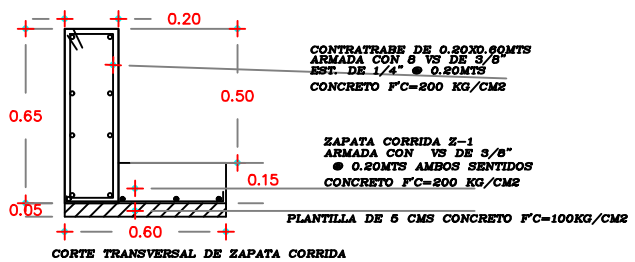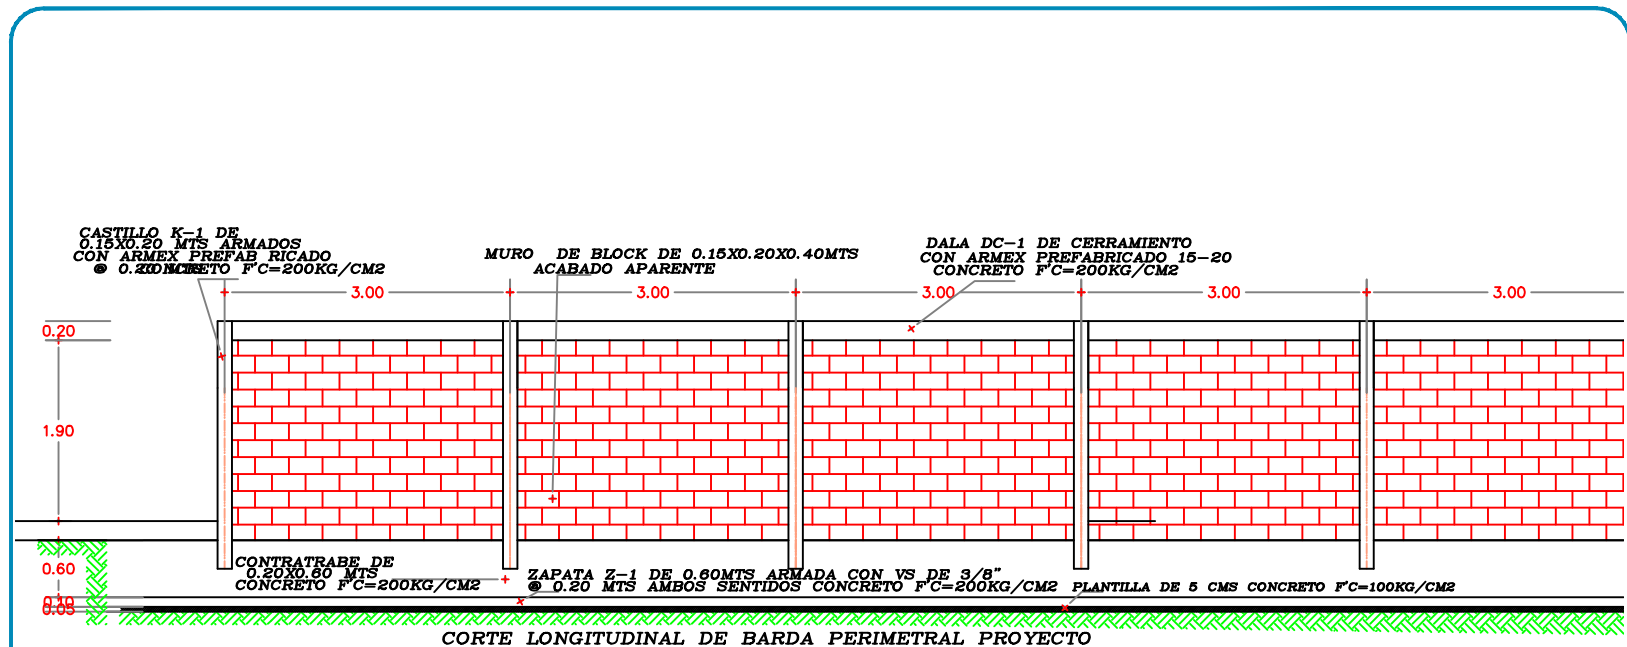

DETALLES DE BARDA PERIMETRAL DE CENTRO COMUNITARIO VILLAS DEL SOL