



NOTA:
 -TODA LA CANCELERIA SERA REALIZADA EN LINEA 2000
 -TODA LA CANCELERIA SERA DE ALUMINIO ANODIZADO 3" NATURAL.
 -TODO EL CRISTAL EN CANCELERIA SERA CRISTAL FILTRASOL DE 6MM.
 -LA PUERTA DE ACCESO AL AULA SERA A BASE DE PERFILES(#133,#135) Y LAMINA ESTRIADA(PERFIL #149), MARCO(PERFIL #167) DE 0.98x2.10mts.
 -LA CERRADURA EN PUERTA DE ACCESO AL AULA SERA DE TIPO CHAPA REDONDA CON LLAVE 225 AN MARCA YALE O SIMILAR.
 -EL ANTEPECHO SERA DE PERFILES TUBURARES Y LAMINA ESTRIADA CON MARCO DE 0.98x0.40mts.


EDIFICIO A INTERVENIR FACHADA LATERAL ACTUAL ESCALA 1:50

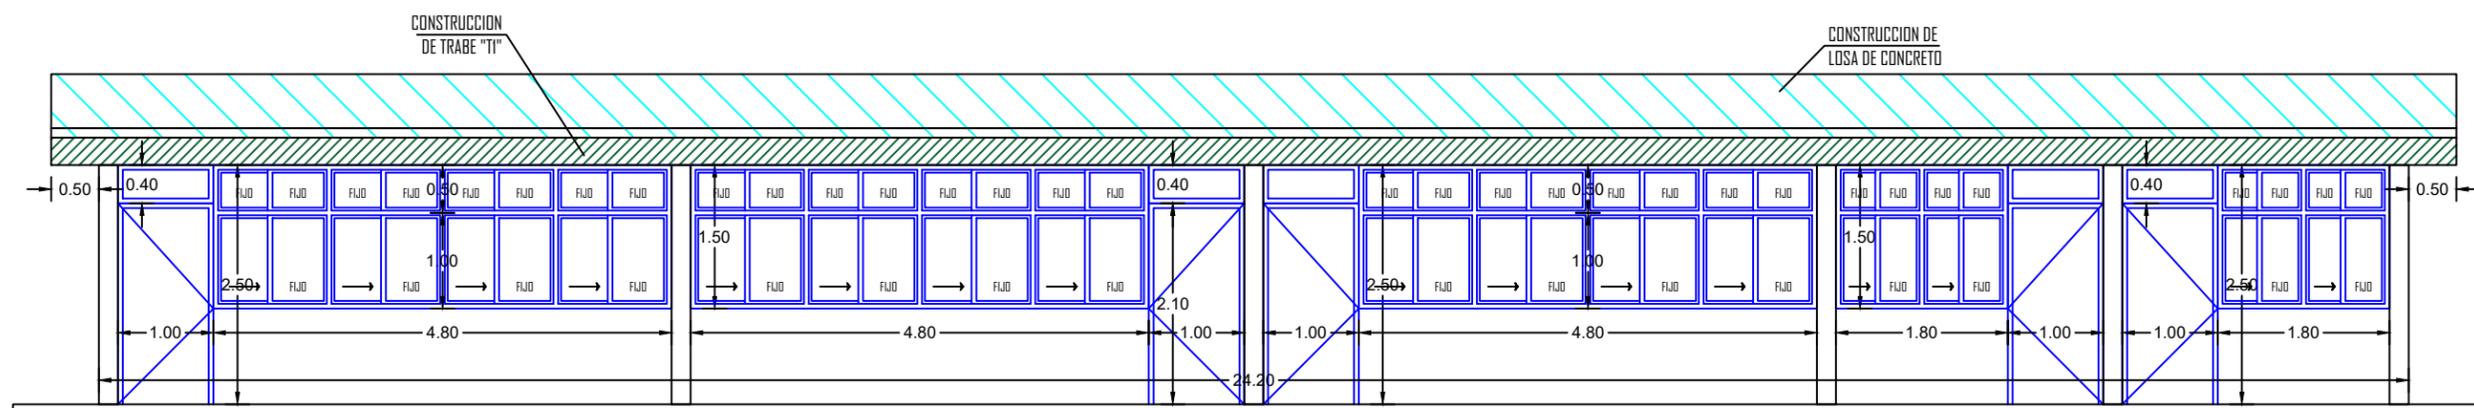

EDIFICIO A INTERVENIR FACHADA FRONTAL ACTUAL ESCALA 1:75

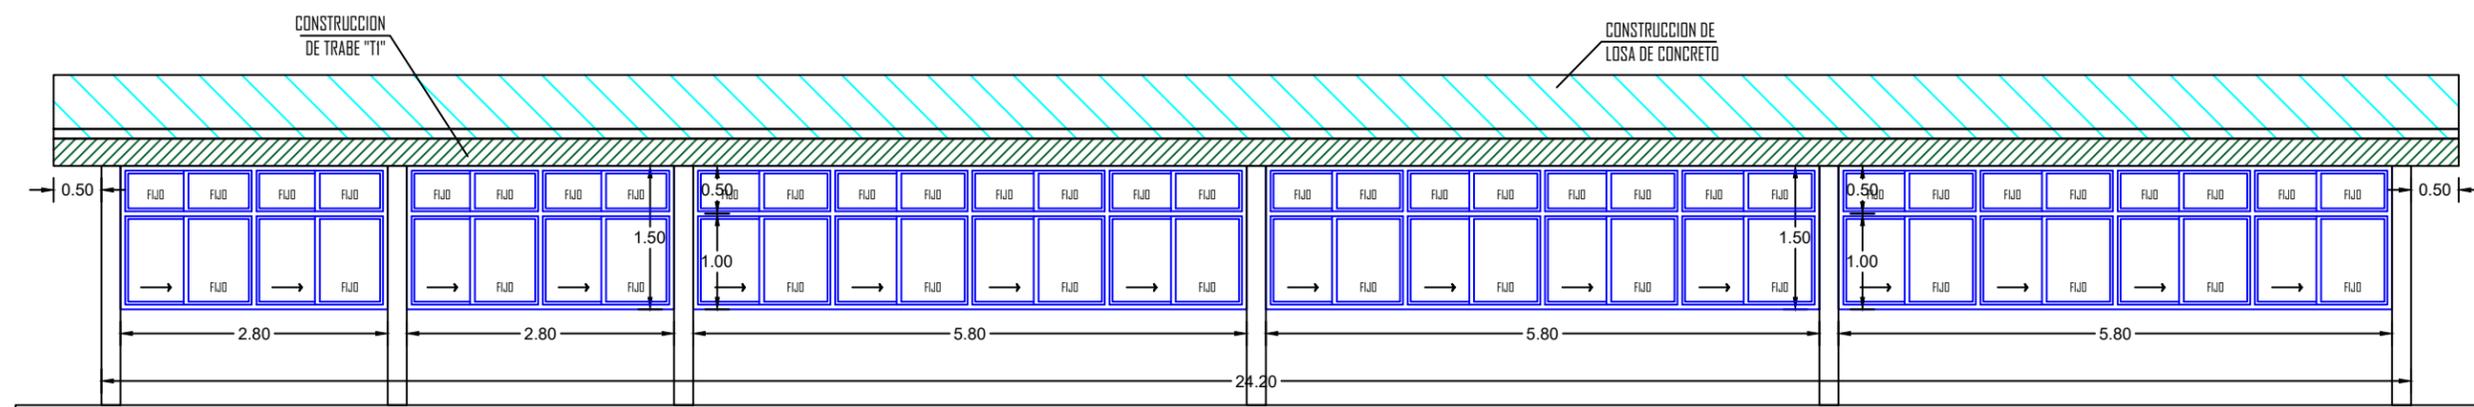

EDIFICIO A INTERVENIR FACHADA POSTERIOR ACTUAL ESCALA 1:75

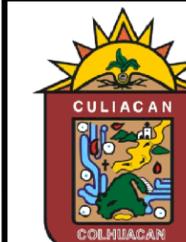

H. AYUNTAMIENTO DE CULIACAN

Proyecto:

MANTENIMIENTO DE AULAS EN ESCUELA PRIMARIA GRAL. GUADALUPE VICTORIA, UBICADO EN EL EJIDO GUADALUPE VICTORIA, SIND. EL DORADO, CULIACAN, SINALOA

CULIACAN, SINALOA.

CONTENIDO:

FACHADAS ACTUALES

CROQUIS DE LOCALIZACION:



OBSERVACIONES:

CLAVE DE LA ESCUELA:
25EPRD197F
ALUMNOS:
327



LIC. JESUS ESTRADA FERREIRO
PRESIDENTE MUNICIPAL

ING. CESAR MANUEL OCHOA SALAZAR
GERENTE MPAL DE OBRAS Y SERVICIOS PUBLICOS

ING. JAVIER MASCAREÑO QUIÑÓNEZ
DIRECTOR DE OBRAS PUBLICAS

ELABORÓ:
ARQ. PEDRO ALBERTO PICOS CAMACHO

REVISÓ:
UNIDAD DE EVALUACION TECNICA

COORDENADAS GEOGRAFICAS:
24°18'02.82" N 107°16'18.15" O

ESCALA: INDICADA FECHA: 2020

ARCHIVO:

CLAVE DE PRESUPUESTO: ---

NÚMERO DE PLANO:
4 DE 6