



**TRANSFORMANDO AHOME**  
Escribiendo una nueva historia

**CROQUIS DE LOCALIZACIÓN**



**DATOS DEL PROYECTO**

PROPIETARIO:  
MUNICIPIO DE AHOME  
UBICACIÓN:  
COMUNIDAD HERIBERTO VALDEZ ROMERO (EL GUAYABO), SINDICATURA HERIBERTO VALDEZ ROMERO, MUNICIPIO DE AHOME, SINALOA.

**NOTAS GENERALES**

COTAS EN METROS.  
- NIVELES EN METROS.  
- NO SE TOMARÁN COTAS A ESCALA DE ESTE PLANO.  
- LAS COTAS INDICADAS SON A PAÑO DE ALBAÑILERÍA.  
- TODAS LAS COTAS Y NIVELES DEBERÁN SER VERIFICADAS EN OBRA POR EL CONTRATISTA.  
- CUALQUIER DISCREPANCIA DEBERÁ CONSULTARSE CON LA DIRECCIÓN DEL PROYECTO ASÍ COMO LA INTERPRETACIÓN QUE EL PROPIO CONTRATISTA DEBE AL DIBUJO.

**MODIFICACIONES**

NUM.	COMENTARIO:	FECHA:

**FIRMAS Y SELLOS**

APROBÓ:  
  
**ARQ. JOSÉ CARLOS GRANDÍO NAVARRO**  
DIRECTOR GENERAL DE OBRAS Y SERVICIOS PÚBLICOS  
REVISÓ:

**ING. RAEL RIVERA CASTRO**  
DIRECTOR DE OBRAS PÚBLICAS

**ING. RAMIRO JESÚS COTA GASTÉLUM**  
SUB DIRECTOR TÉCNICO


**NOMBRE DEL PROYECTO**

- DEMOLICION Y CONSTRUCCION DE UN MODULO DE 3 AULAS E INSTALACION DE UN REFUERZO EN 9 LOSAS DE AZOTEA DE AULAS DE LA ESCUELA PRIMARIA "JUAN ESCUTIA"

**CONTENIDO DEL PLANO**

- PLANTA DE INSTALACION DE AIRE ACONDICIONADO.

FECHA: **OCT 2019** **06**

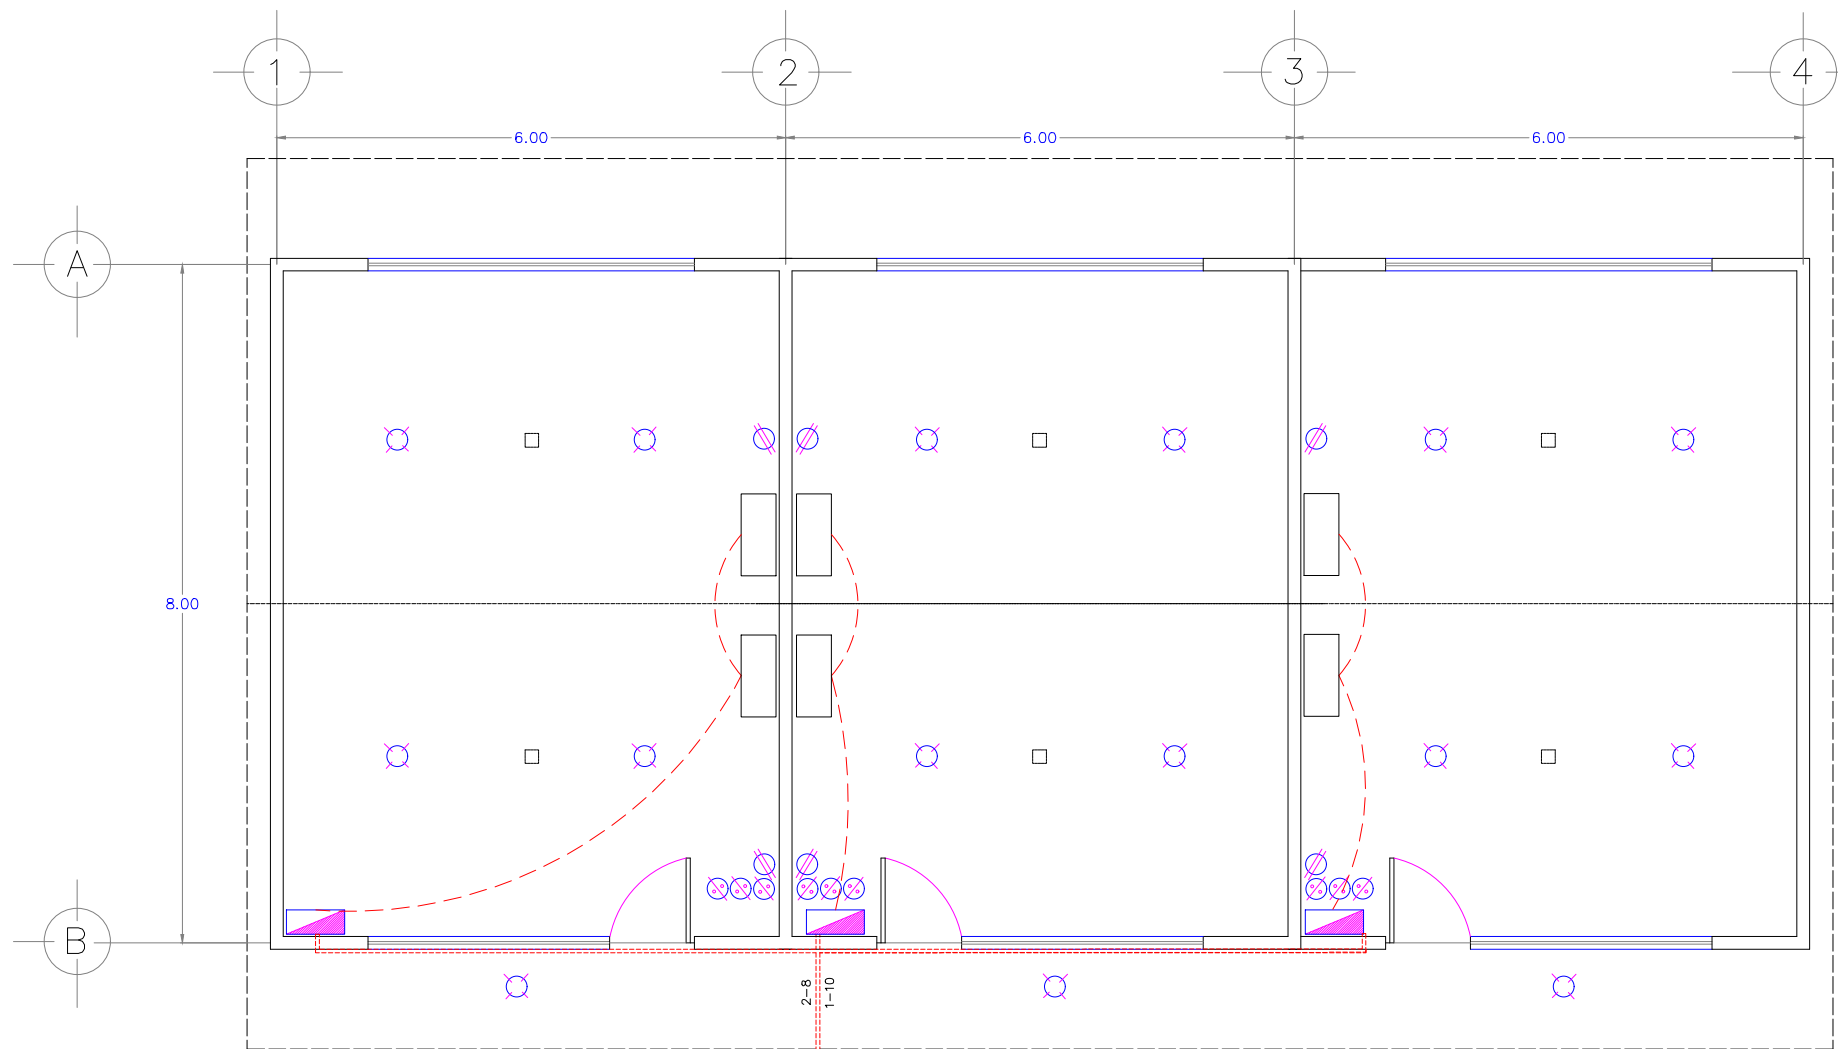

**R** REGISTRO DE 0.40 X 0.40 X 0.40 MTS. (LUZ)  
DE TABIQUE CON TAPA DE CONCRETO  
DE 0.70 X 0.70 X 0.07 MTS. SIN LOSA DE FONDO

2-8 ALIMENTACION (30 ML.)  
1-10

**PLANTA INSTALACION ELECTRICA**  
ESC. 1:100

SIMBOLOGIA ELECTRICA	
	SALIDA LAMPARA TERMINACION A SOCKET Y FOCO
	CONTACTO DOBLE 110 V
	APAGADOR SENCILLO
	TABLERO SQUARE- D 12 TECLAS
	REPRESENTACION DE MINISPLIT (PREPARACION PARA A/AC)
	ACOMETIDA TUBO POLIDUCTO 1"
	REGISTRO ELECTRICO