


MIGUEL

CJON. ORIENTAL




FCO.

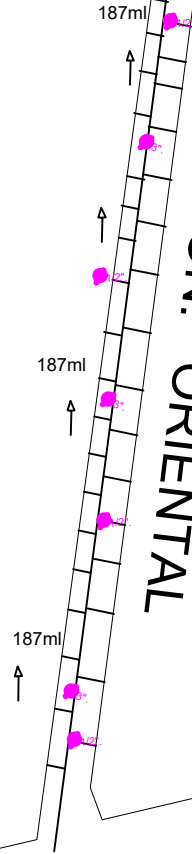

PLANTA
ESC. 1:1000

PENDIENTE : .03 %

NOTAS Y ESPECIFICACIONES

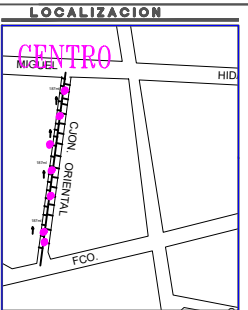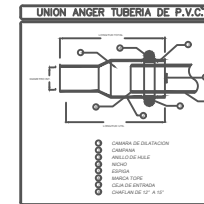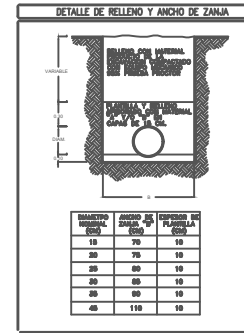

ESCUINAPA
CON LA FUERZA DEL CAMBIO!
2018-2021

CANTIDAD DE TUBERIA

TUBERIA DE P.V.C. PARA AGUA POTABLE
CONSTRUCCION DE 0° 20'-00.0
(0°) DE ... 187 ml.

TUBERIA DORADO (4x0 m) ... 00' para.

LUGAR: ESCUINAPA SINALOA.
MUNICIPIO: ESCUINAPA.

CONTENIDO:
CONSTRUCCION DE RED DE AGUA POTABLE Y TOMAS
DOMICILIARIAS, EN CALLEJON ORIENTAL
COLONIA CENTRO, ESCUINAPA SINALOA.

DIBUJO:
ING. LEONEL ANTONIO ESCALERA MENDOZA

FECHA: FEBRERO DEL 2020.
ESCALA: 1/50