


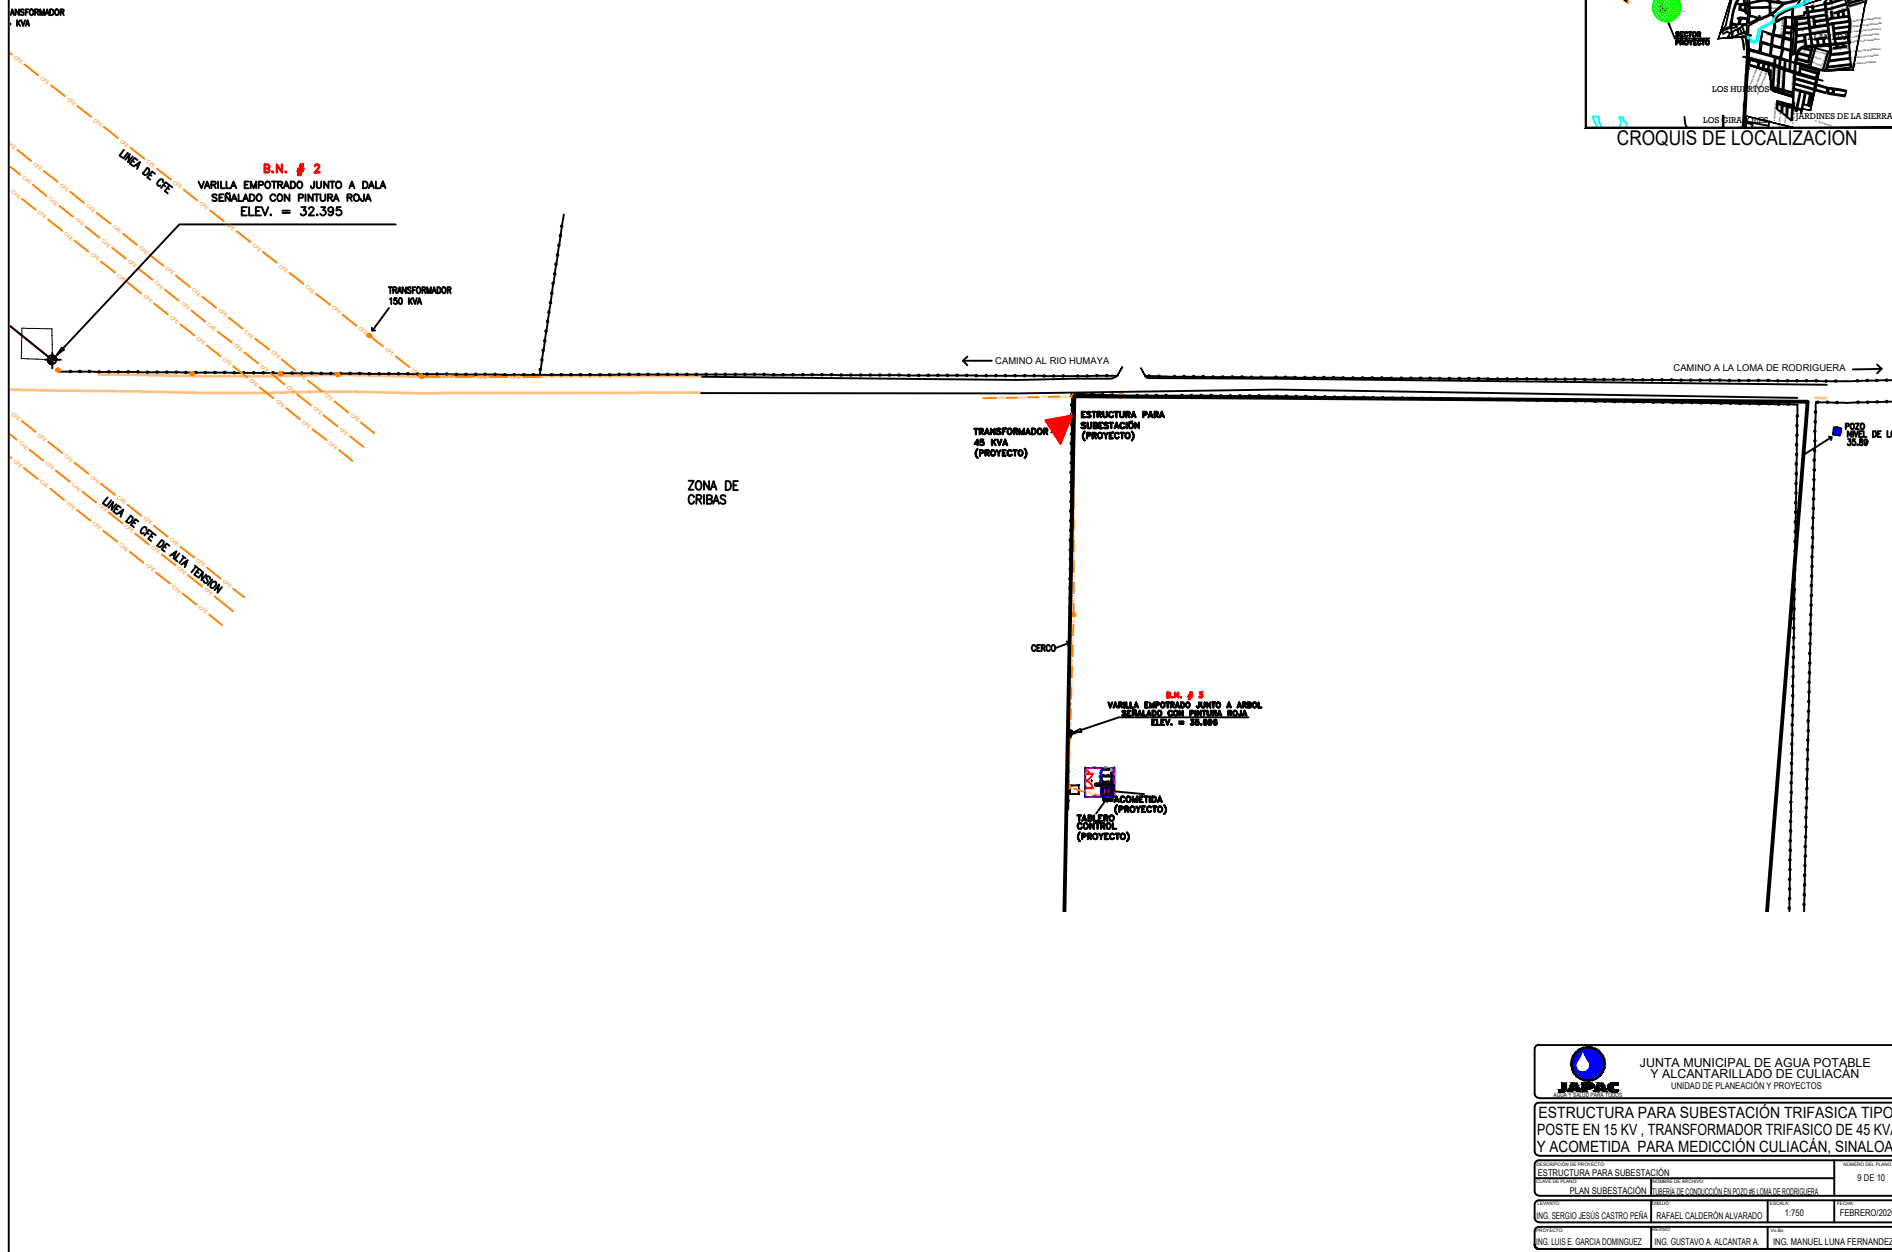

CROQUIS DE LOCALIZACIÓN



ESTRUCTURA PARA SUBESTACIÓN TRIFASICA TIPO POSTE EN 15 KV , TRANSFORMADOR TRIFASICO DE 45 KVA Y ACOMETIDA PARA MEDICIÓN CULIACÁN, SINALOA.

ESTRUCTURA PARA SUBESTACIÓN		NÚMERO DEL PLANO:	
ESTRUCTURA PARA SUBESTACIÓN		9 DE 10	
PLAN SUBESTACIÓN		SERIE DE CONDUCCIÓN EN VÍAS DE LOMA DE RODRIGUERA	
ING. SERGIO JESÚS CASTRO PEÑA	ING. RAFAEL CALDERÓN ALVARADO	1:750	FEBRERO/2020
ING. LUIS E. GARCÍA DOMÍNGUEZ	ING. GUSTAVO A. ALCANTARA	ING. MANUEL LUNA FERNÁNDEZ	