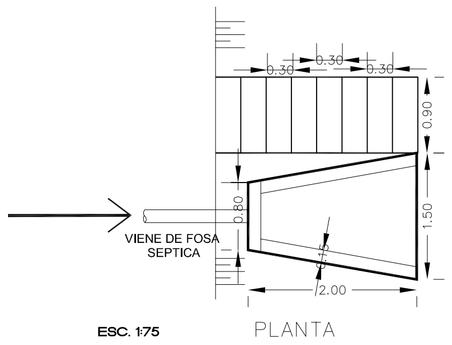

ESC. 1:75 PLANTA

LAVADERO EN WETLAND

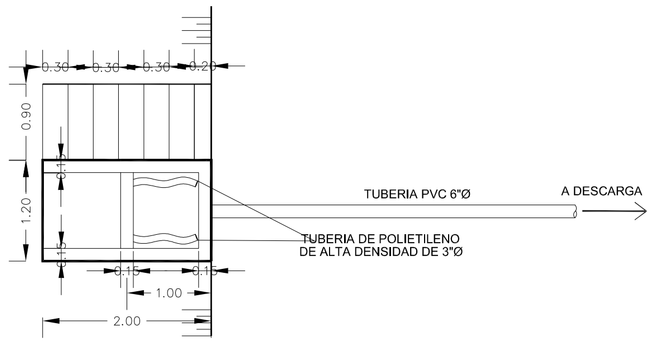

PLANTA ESC. 1:75

CAJA DE SALIDA EN WETLAND

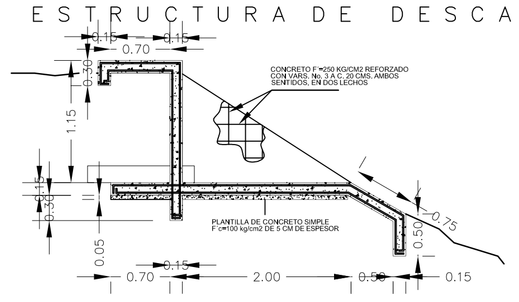

CORTE A – A'

SIN ESCALA

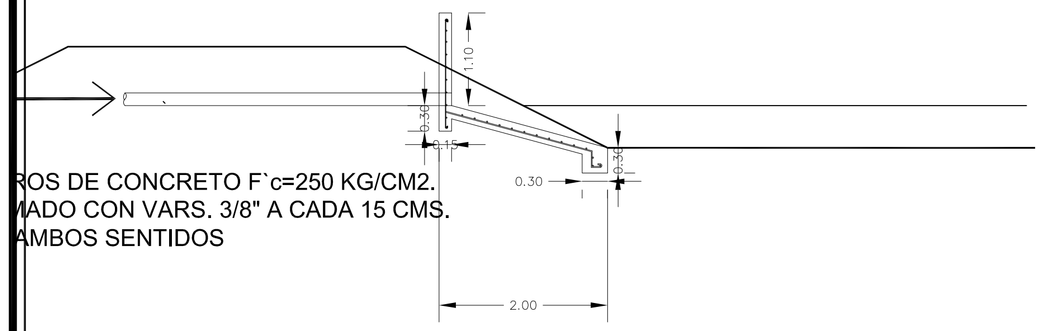

ROS DE CONCRETO F`c=250 KG/CM2.
MADO CON VARS. 3/8" A CADA 15 CMS.
AMBOS SENTIDOS

CORTE B – B' ESC. 1:75

AVADERO EN WETLAND

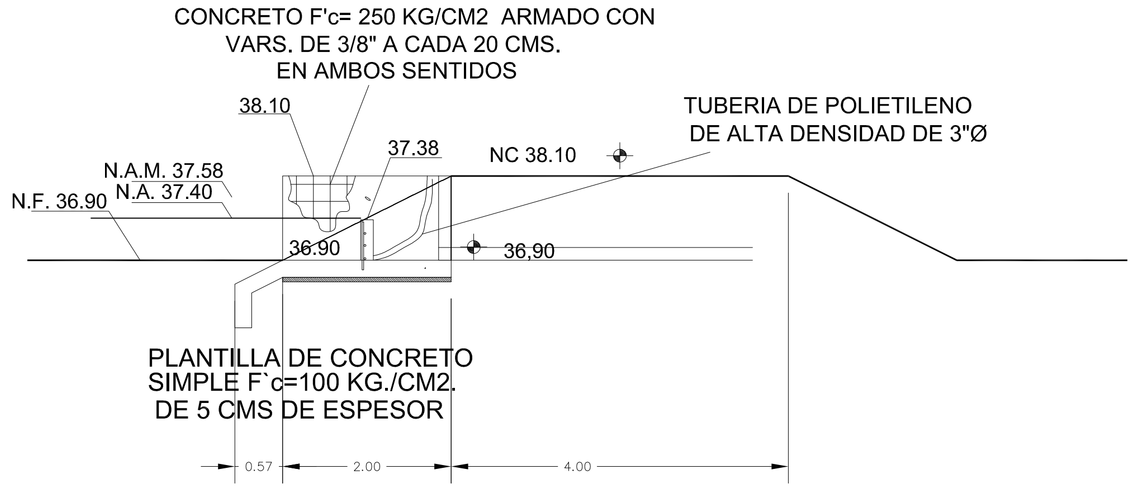

CORTE B – B' ESC. 1:75

CAJA DE SALIDA EN WETLAND

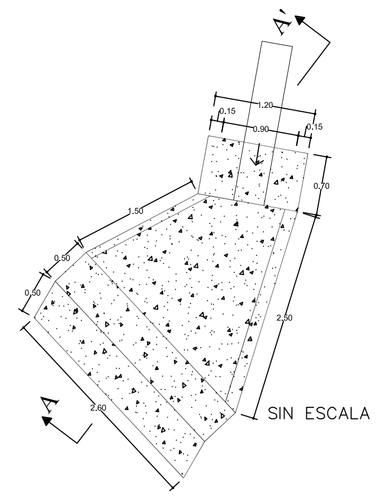

PLANTA

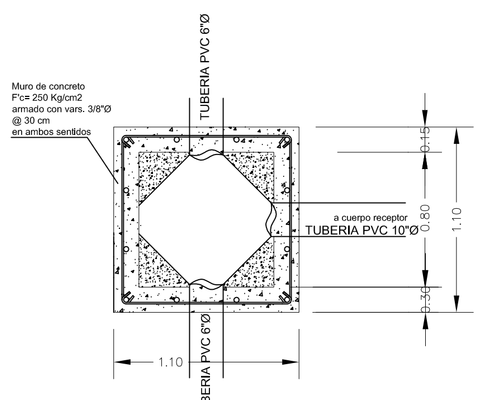

REGISTRO UNION

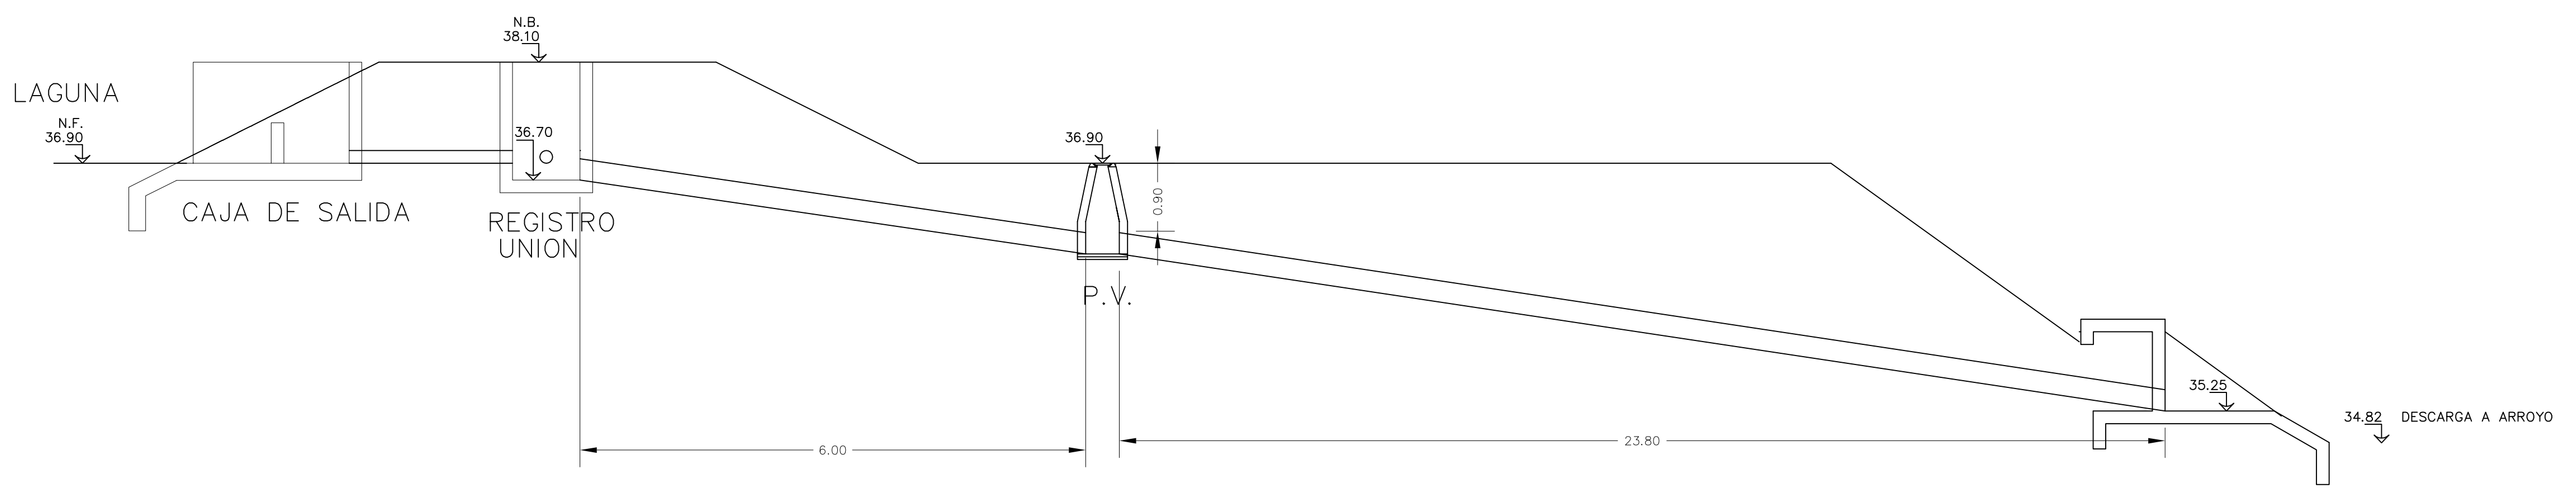

SALIDA A P.V.

ESTRUCTURA DE DESCARGA

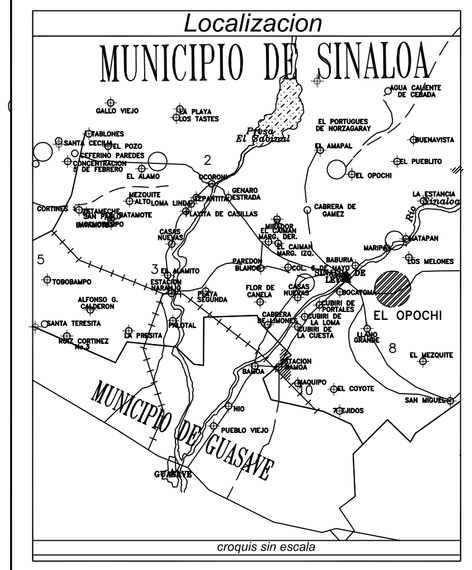

NOTAS:

1.– TODO EL CONCRETO A UTILIZAR SERA RESISTENTE A LOS SULFATOS Y CON UN F'c = 250 KG/CM2, EXCEPTO EN LAS PLANTILLAS QUE SERA DE UN F'c = 100 KG/CM2.

2.– TODAS LAS ACOTACIONES ESTAN EN METROS, EXCEPTO LAS INDICADAS EN OTRAS UNIDADES.

3.– EL ACERO DE REFUERZO SERA DE F'y = 4200 KG/CM2, EXCEPTO DEL No.2 QUE SERA DE F'y = 1265 KG/CM2.

4.– A TODO EL CONCRETO A UTILIZAR SE LE ADICIONARA IMPERMEABILIZANTE INTEGRAL EN UNA PROPORCION DE 7 KG/M3.

5.– LA REJILLA DE ALUMINIO SERA DE 0.70X1.53 CON BASTIDOR DE ANGULO DE 2" X 2" X 1/4" Y SOLERA DE 2" X 1/4".

6.– LA LOSA DE MANIOBRA TENDRA UN ESPESOR DE 10 CMS. ARMADA CON VARILLA DEL No. 3 A CADA 15 CMS. UN SOLO LECHO.

7.– TODO EL CONCRETO SERA VIBRADO Y CURADO CON MEMBRANA, DEBERA TENER UN REVENIMIENTO DE 8 A 10 CMS. EL TAMAÑO MAXIMO DEL AGREGADO DEL SERA DE 3/4".

8.– LA LOSA DE PISO SE CONSTRUIRA SOBRE UNA PLANTILLA DE CONCRETO SIMPLE F'c = 100 KG/CM2 Y 5 CMS. DE ESPESOR.

9.– LOS MATERIALES Y MANO DE OBRA SE SUJETARAN A ESPECIFICACIONES DE CONAGUA.

JUNTA MUNICIPAL DE AGUA POTABLE
Y ALCANTARILLADO DE SINALOA

GERENTE GENERAL :	PRESIDENTE MUNICIPAL :
C. GUADALUPE CASTRO QUIÑONEZ	LIC. MARIA BEATRIZ LEON RUBIO

NOMBRE DEL PROYECTO :
CONSTRUCCION DE SISTEMA DE ALCANTARILLADO SANITARIO Y SANEAMIENTO

UBICACION :	MUNICIPIO :
EL OPOCHI	SINALOA

NOMBRE DEL PLANO :
ESTRUCTURAS DE ENTRADA Y SALIDA DE LAGUNA WETLAND

Vo.Bo.:	REVISO :
ING. RICARDO SANCHEZ LEON	ARQ. JAVIER ENRIQUE ESPINOZA

FECHA :	No. DE PLANO :	ESCALA :
ENERO 2021	06	INDICADA