

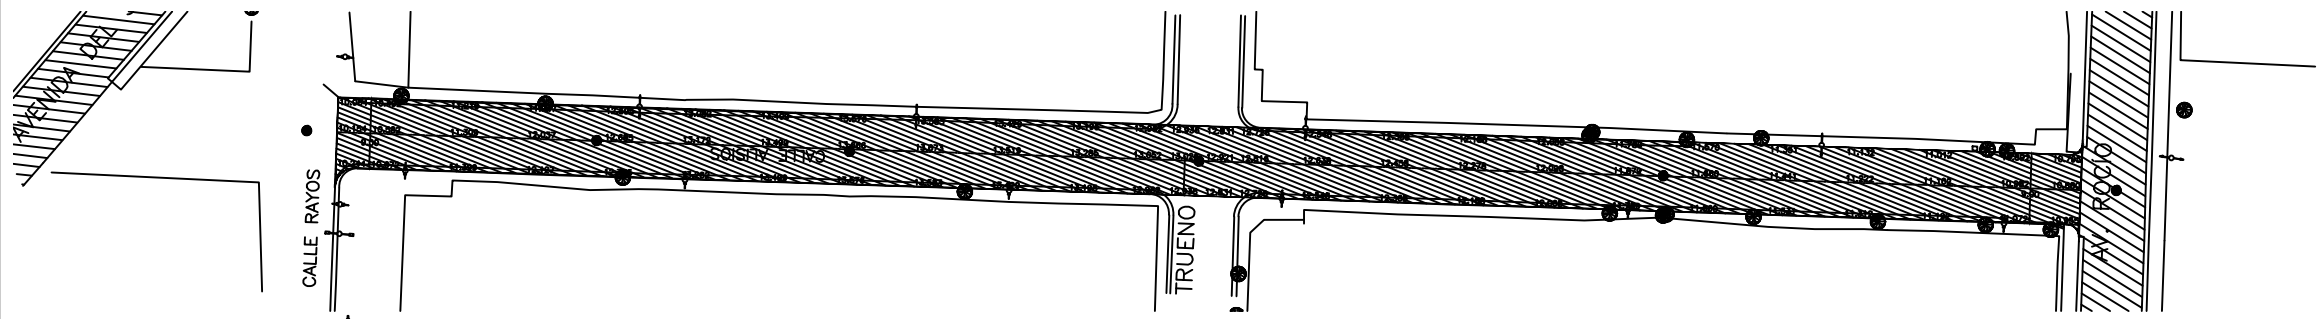
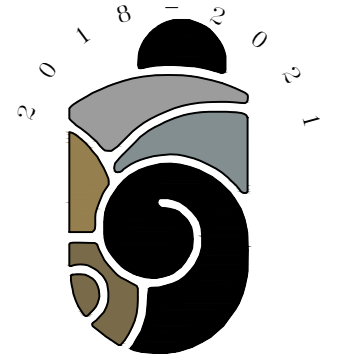
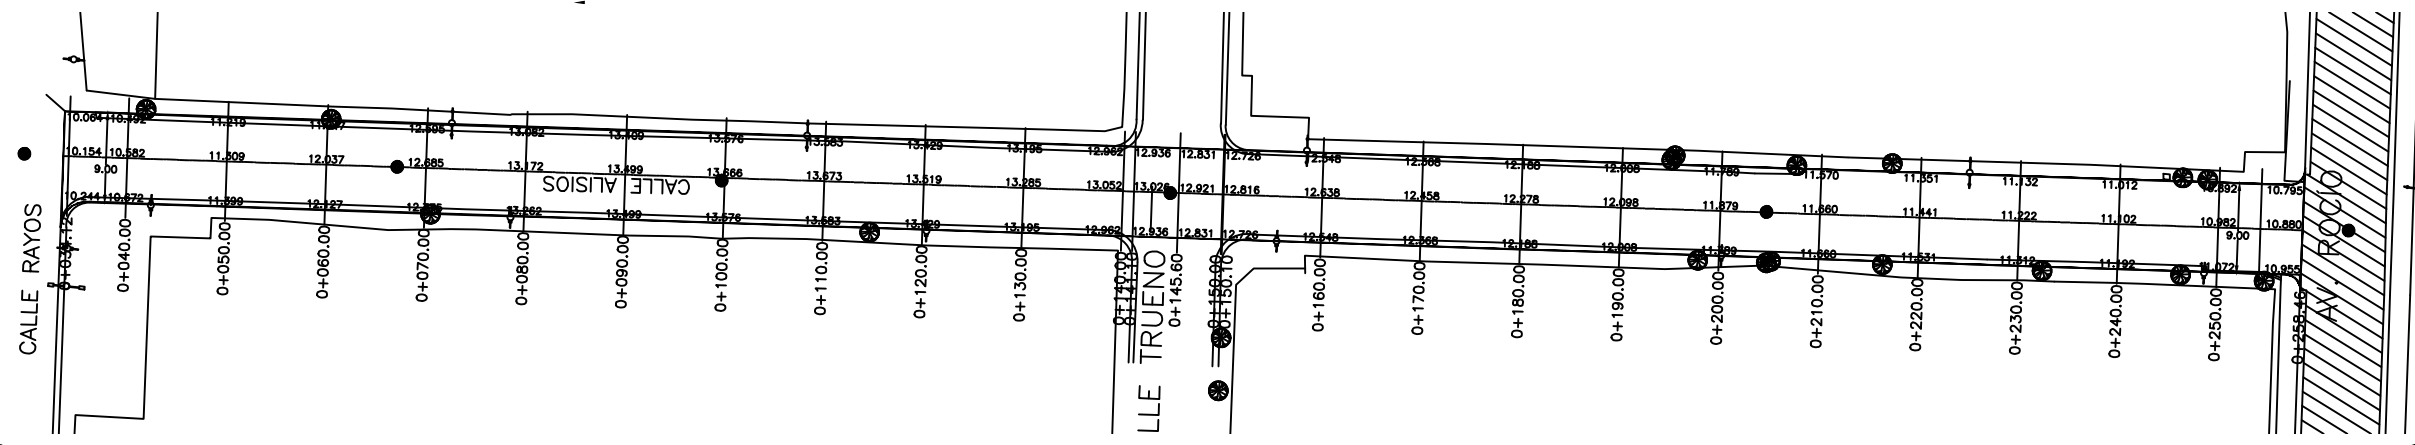
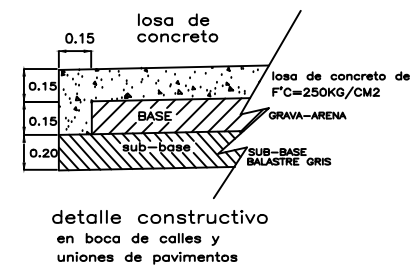


ELEVACION	ESPOSOR		VOLUMEN	
	SUBRASANTE	TERRENO	CORTE	TERRAPLEN
10.154	9.654	10.154	19.05	0.00
10.530	10.082	10.530	25.42	0.00
11.285	10.809	11.285	44.17	0.00
12.076	11.537	12.076	48.92	0.00
12.735	12.185	12.735	50.15	0.00
13.186	12.672	13.186	46.95	0.00
13.520	12.999	13.520	45.17	0.00
13.716	13.166	13.716	44.72	0.00
13.632	13.173	13.632	42.16	0.00
13.454	13.019	13.454	39.65	0.00
13.251	12.785	13.251	40.67	0.00
13.028	12.552	13.028	40.94	0.00
12.962	12.421	12.962	20.04	0.00
12.815	12.318	12.815	20.67	0.00
12.635	12.138	12.635	45.02	0.00
12.469	11.958	12.469	46.12	0.00
12.294	11.778	12.294	47.24	0.00
12.098	11.598	12.098	47.54	0.00
11.904	11.379	11.904	46.44	0.00
11.669	11.160	11.669	45.49	0.00
11.458	10.941	11.458	47.30	0.00
11.222	10.722	11.222	48.57	0.00
11.032	10.602	11.032	45.66	0.00
10.936	10.482	10.936	42.52	0.00
10.880	10.380	10.880	36.53	0.00

PERFIL CALLE ALISIOS  
 ESCALA HORIZONTAL 1 : 1000  
 ESCALA VERTICAL 1 : 1000  
 TOTAL VOLUMEN CORTE = 1,181.74m<sup>3</sup>  
 TOTAL VOLUMEN TERRAPLEN = 0.00m<sup>3</sup>

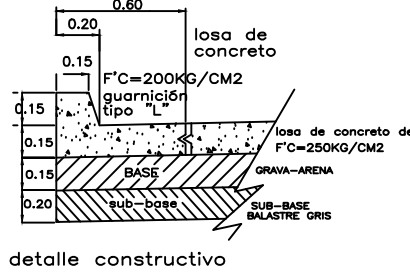

- POSTE C.F.E.
- POSTE TELMEX
- POZO DE VISITA
- ▣ B N ESQUINA DE BANQUETA
- ARBOL
- ANUNCIO
- LUMINARIA
- ▬ CASETA TELMEX

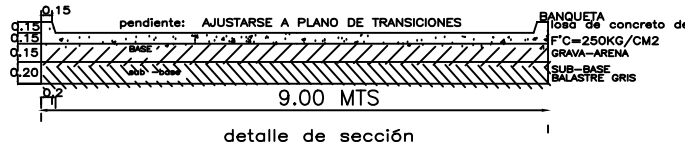

**MAZATLÁN**  
 DONDE SE ROMPEN LAS OLAS

PRESIDENTE MUNICIPAL  
 QFB. LUIS GUILLERMO BENITEZ TORRES

DIRECTOR DE OBRAS PUBLICAS  
 M.I. JUAN DE DIOS GARAY VELAZQUEZ

SUBDIRECTOR DE OBRAS PUBLICAS  
 ARQ. CARLOS JESUS TAPIA CAMACHO

JEFE DEL DEPTO. DE PROYECTO Y TOPOGRAFIA:  
 ING. JUAN CARLOS GALARZA BARRON

INTEGRANTES DEL DEPARTAMENTO DE PROYECTOS:  
 ING. CARLOS MANUEL TAPIA BARRON  
 ARQ. JESUS IVAN MORENO JIMENEZ  
 ARQ. ANA GABRIELA OSUNA RENDON

PROYECTO:  
**CALLE ALISIOS**  
 ENTRE AV. ROCIO Y C. RAYOS  
 COL. VILLAS DEL SOL

LOCALIZACION

ESCALA: S/E


FECHA: ENERO DEL 2021

LAMINA No. 1

DISEÑO - DIBUJO:  
 ING. CARLOS MANUEL TAPIA BARRON  
 ARQ. JESUS IVAN MORENO JIMENEZ

CLAVE:  
 DOP-21-041 B  
 LO-IMA-DOP-2021-010

OBRAS PUBLICAS

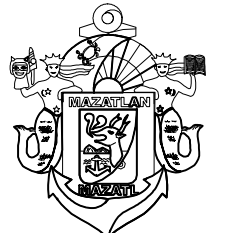

MUNICIPIO DE MAZATLAN  
 CALLE ANGEL FLORES S/N COLONIA CENTRO MAZATLAN, S.N.