










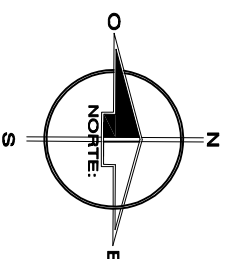
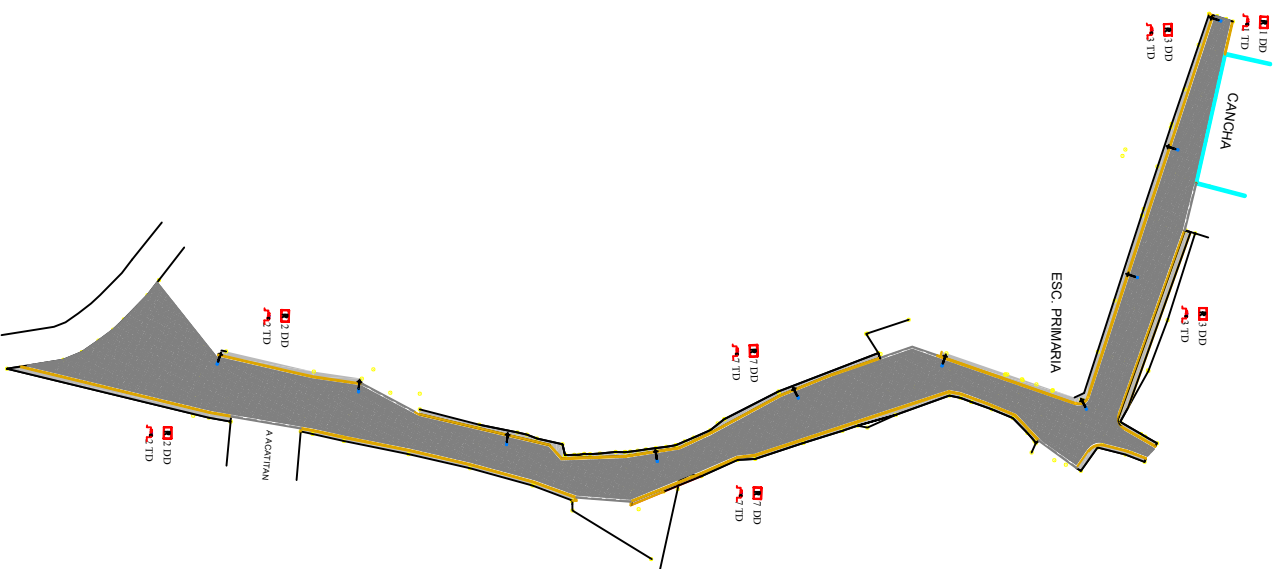
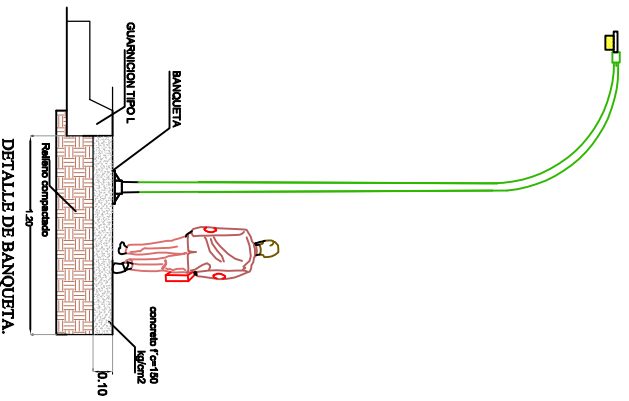


SIMBOLOGIA :

-  PAVIMENTO
-  EJE DE PAVIMENTO
-  GUARNICION
-  GUARNICION INVERTIDA
-  DD DERCARGAS DOMICILIARIAS 25.00 PZA
-  TD TOMAS DOMICILIARIAS 25.00 PZA
-  POZO DE VISITA 0.00 PZA
-  SECCIONAMIENTO
-  CALLES
-  BANQUETA 4.68.00 M2
-  LUMINARIA 10 PZA



OBRA
PÚBLICAS
MUNICIPALES

DIRECTOR:
ING. HECTOR GPE. LOPEZ COTA

DIRECCION:
PAREDON COLORADO, ELIOTA, S.M.

OBSERVADOR:
AREA ADOQUIN: 24.80.80 M2
AREA DE BANQUETA: 4.68 M

NOMBRE:
PLANTA Y SECCION DE ADOQUIN

PROYECTO:
ADQUINAMIENTO EN CALLE
NO. 2 ENTRE AV. NO. 1 Y CALLE
NO. 6

LOCALIZACION: INDIANAS



ESCALA GRAFICA	ESCALA
1:200	
FECHA: / FEBRERO/ 2019	NUMERO: 01
PROYECTUADOR: ING. BENITO JAMER LOPEZ LOPEZ	
TOPOGRAFICO: TEC. TOP. ARMANDO ROLAN FIGUEROA	
DISEÑO - PROYECTO: ING. ISAIL ZAMANO CASTRO	

CALLE NO. 2 ...