

Obra:
CONSTRUCCIÓN DE COLECTOR Y SANEAMIENTO.

Localidad:
EL PAREDON COLORADO, MUNICIPIO DE ELOTA, ESTADO DE SINALOA.

Contenido:
PLANTA ARQUITECTONICA, CORTES Y DETALLES CONSTRUCTIVOS DE CAJA DE SALIDA DE LAGUNA WETLAND.

Simbologia:

NB.	Nivel de bordo
NM.B.	Nivel de Muro bajo
NF.	Nivel de fondo de losa
N.A.	Nivel de Agua
N.F.D.	Nivel de Fondo de Dentellon
N.T.N.	Nivel de Terreno Natural
t=2:1	Talud de Bordo

Elaboro:


C. ARQ. ROBERTO CABANILLAS PRADO

Reviso:


C. ING. DAVID GERMAN OSUNA IRIBE
Autorizo:

C. LAE. JULIO CESAR RIOS FRANCO


SISTEMA DE ALCANTARILLADO

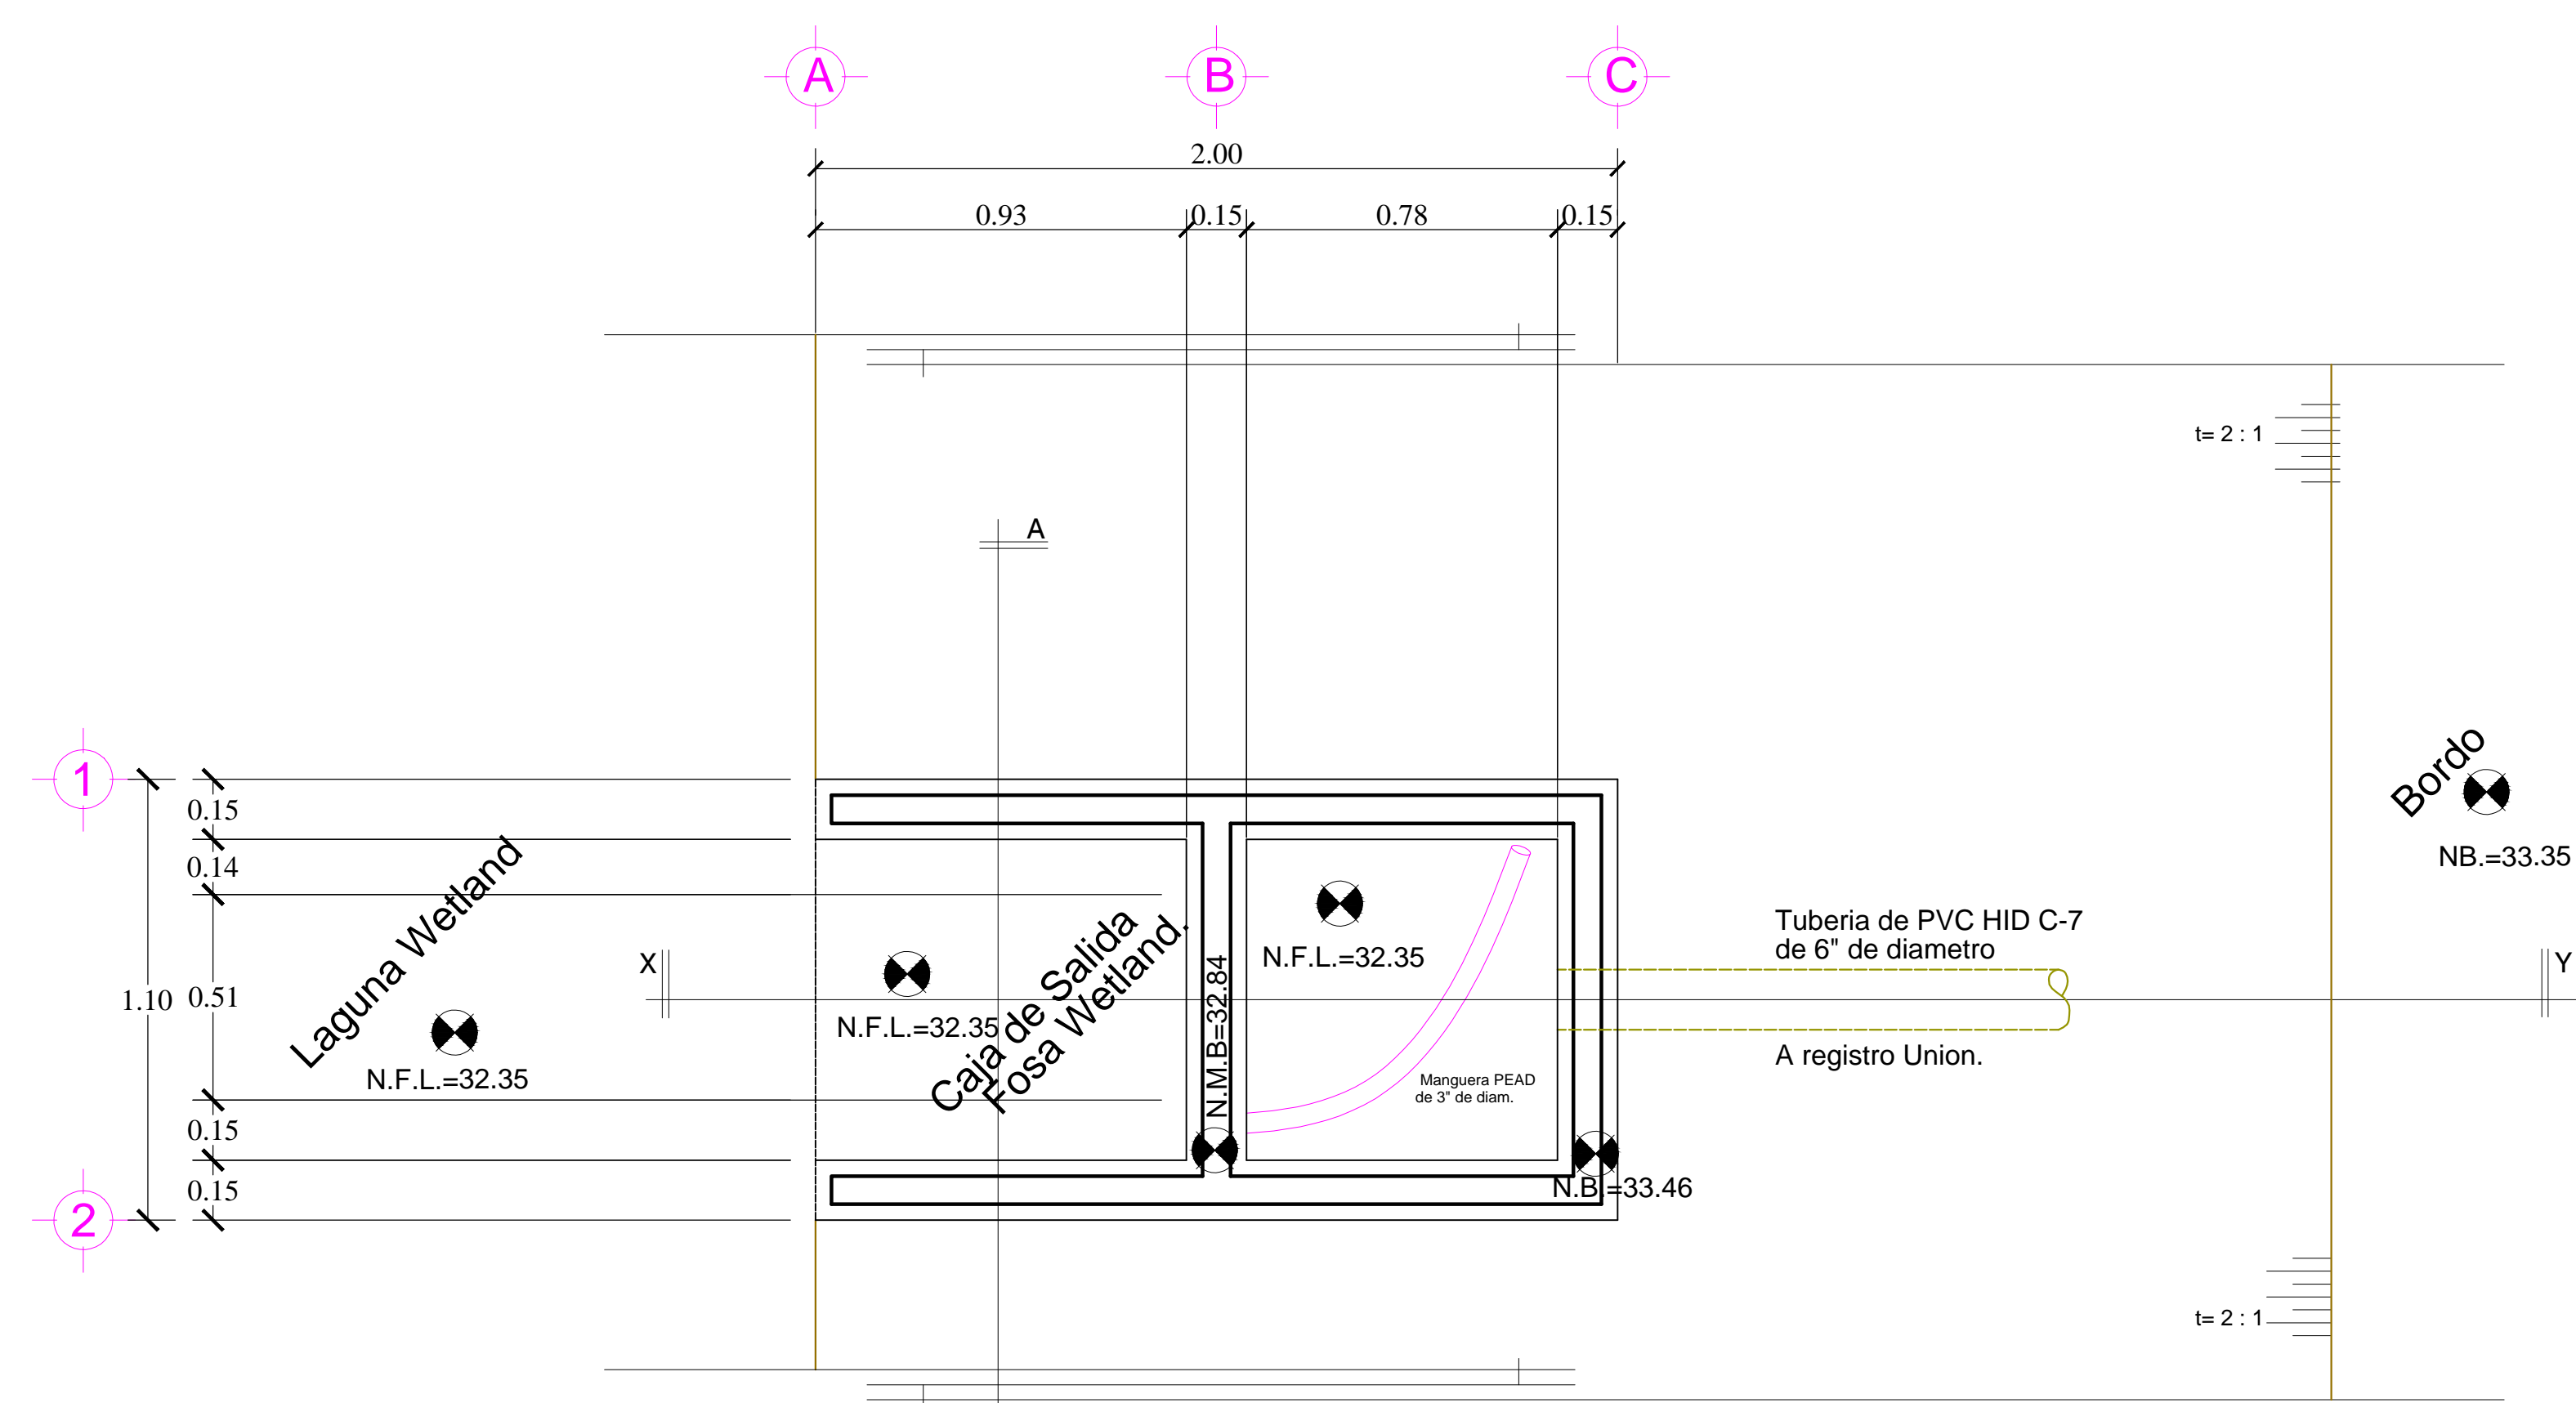


PLANTA ARQUITECTONICA.- Caja de salida de Fosa Wetland.-

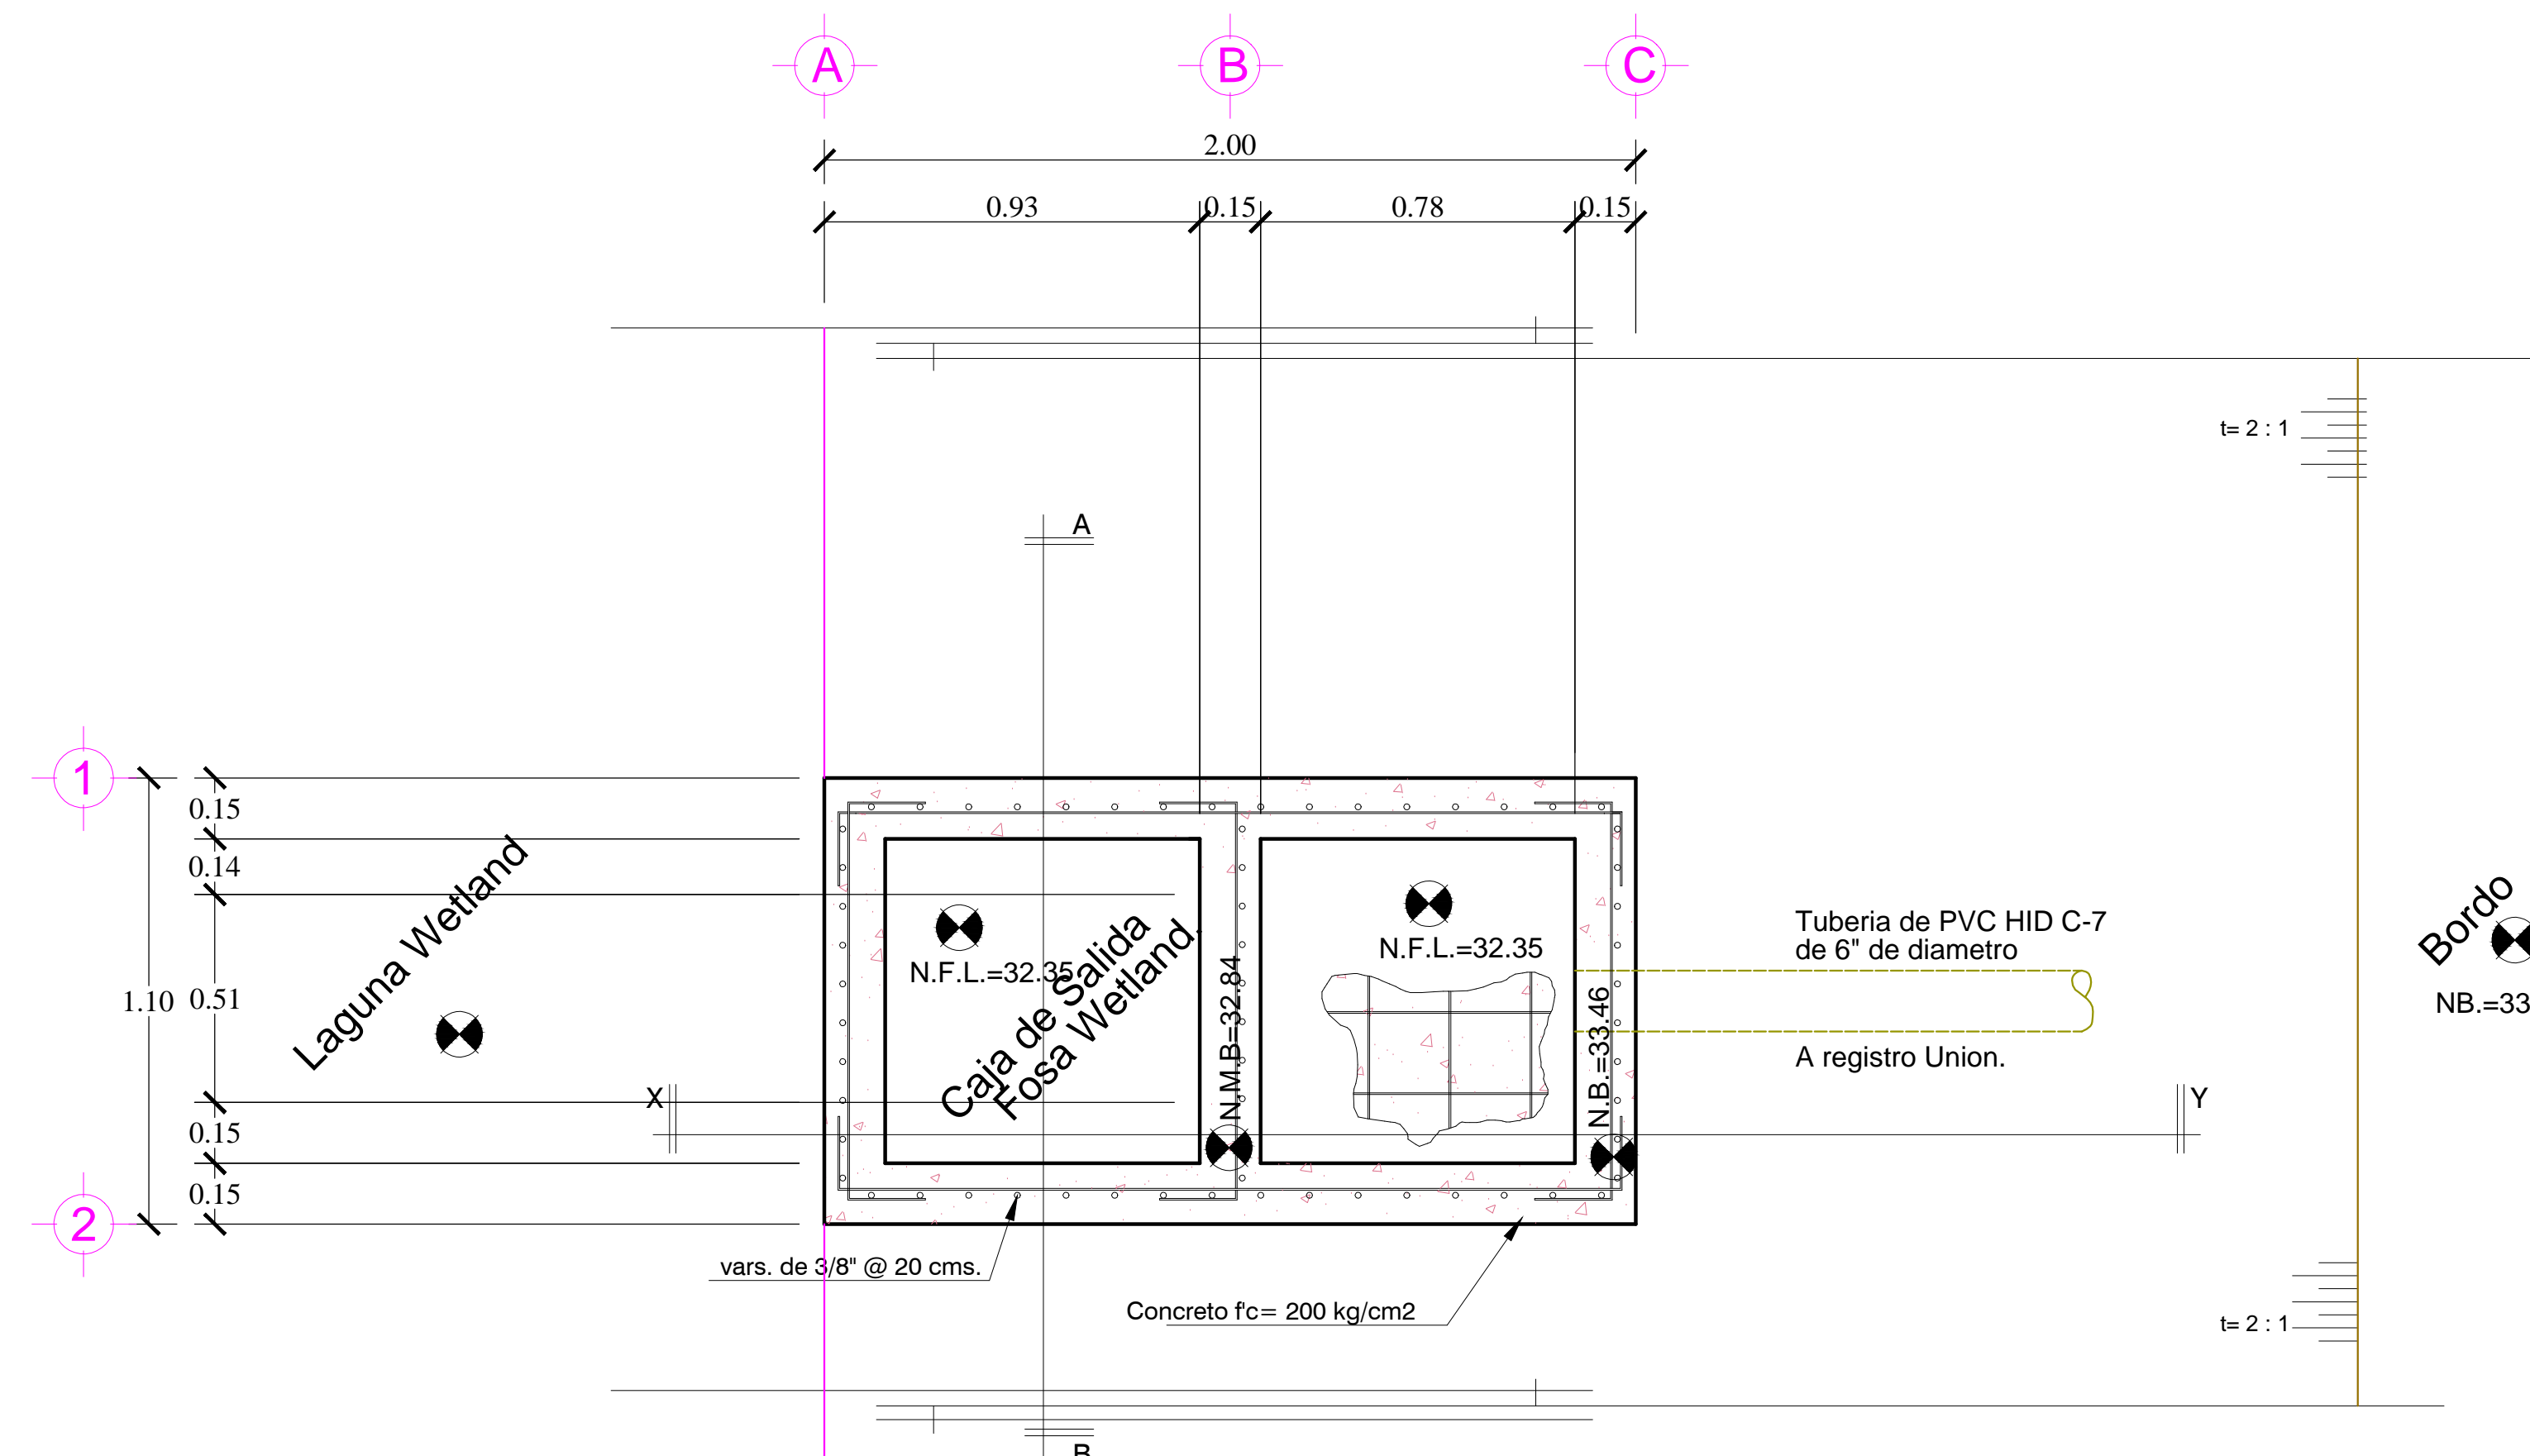


PLANTA ARQUITECTONICA.- Caja de salida de Fosa Wetland.-

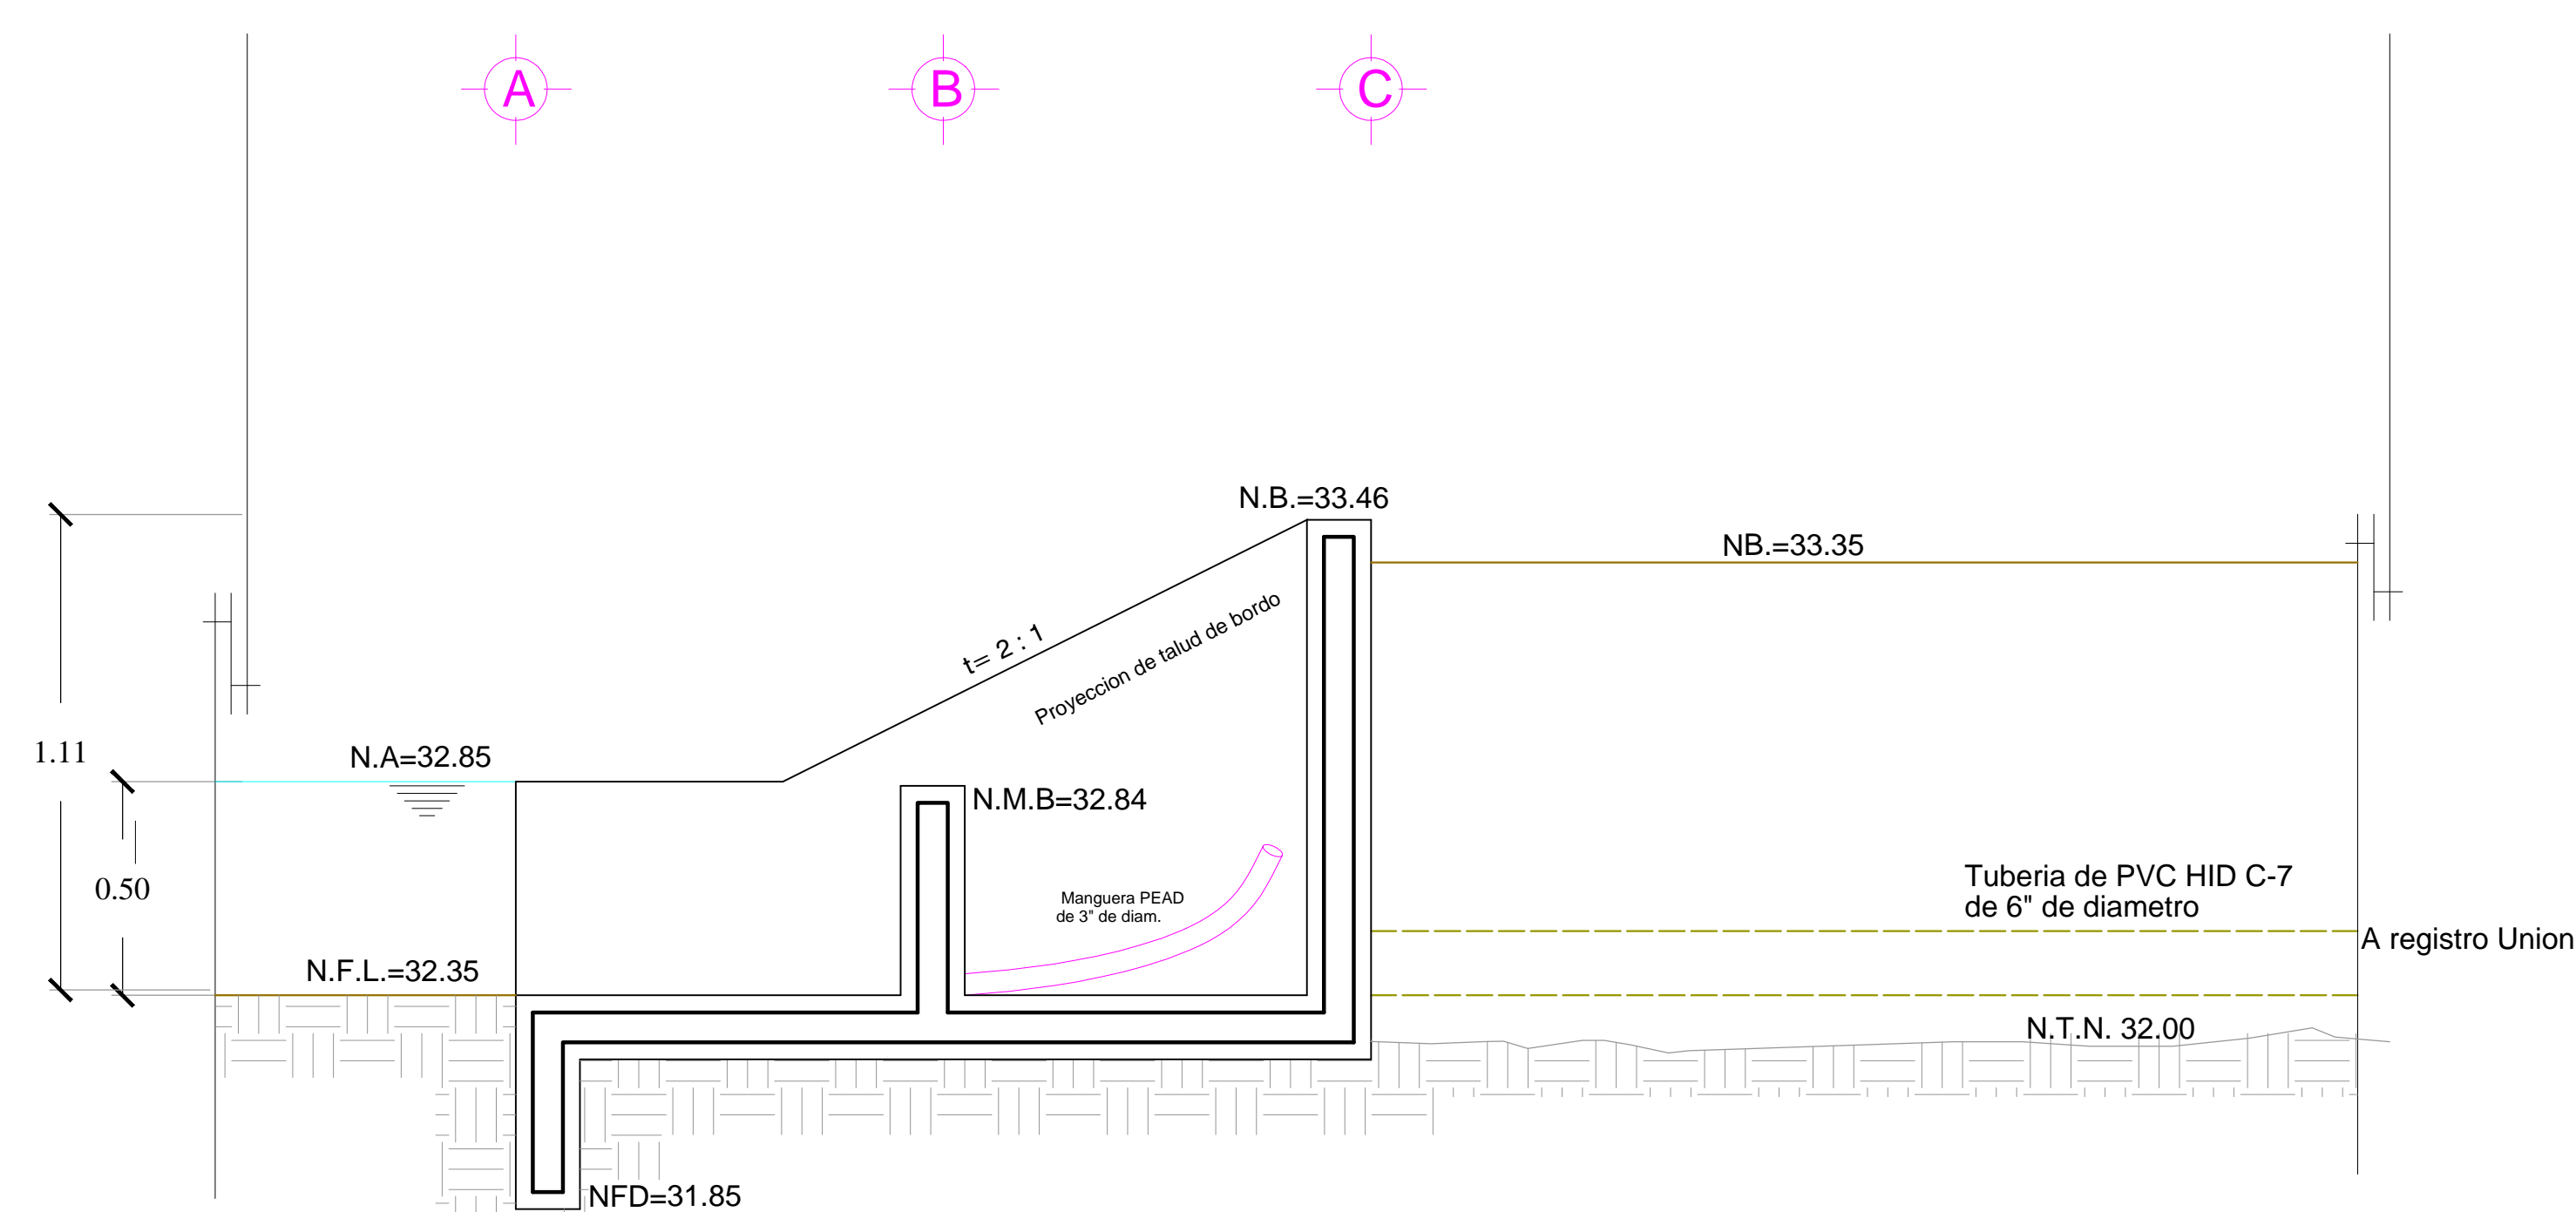


CORTE LONGITUDINAL (X-Y).- Caja salida Fosa Wetland.-

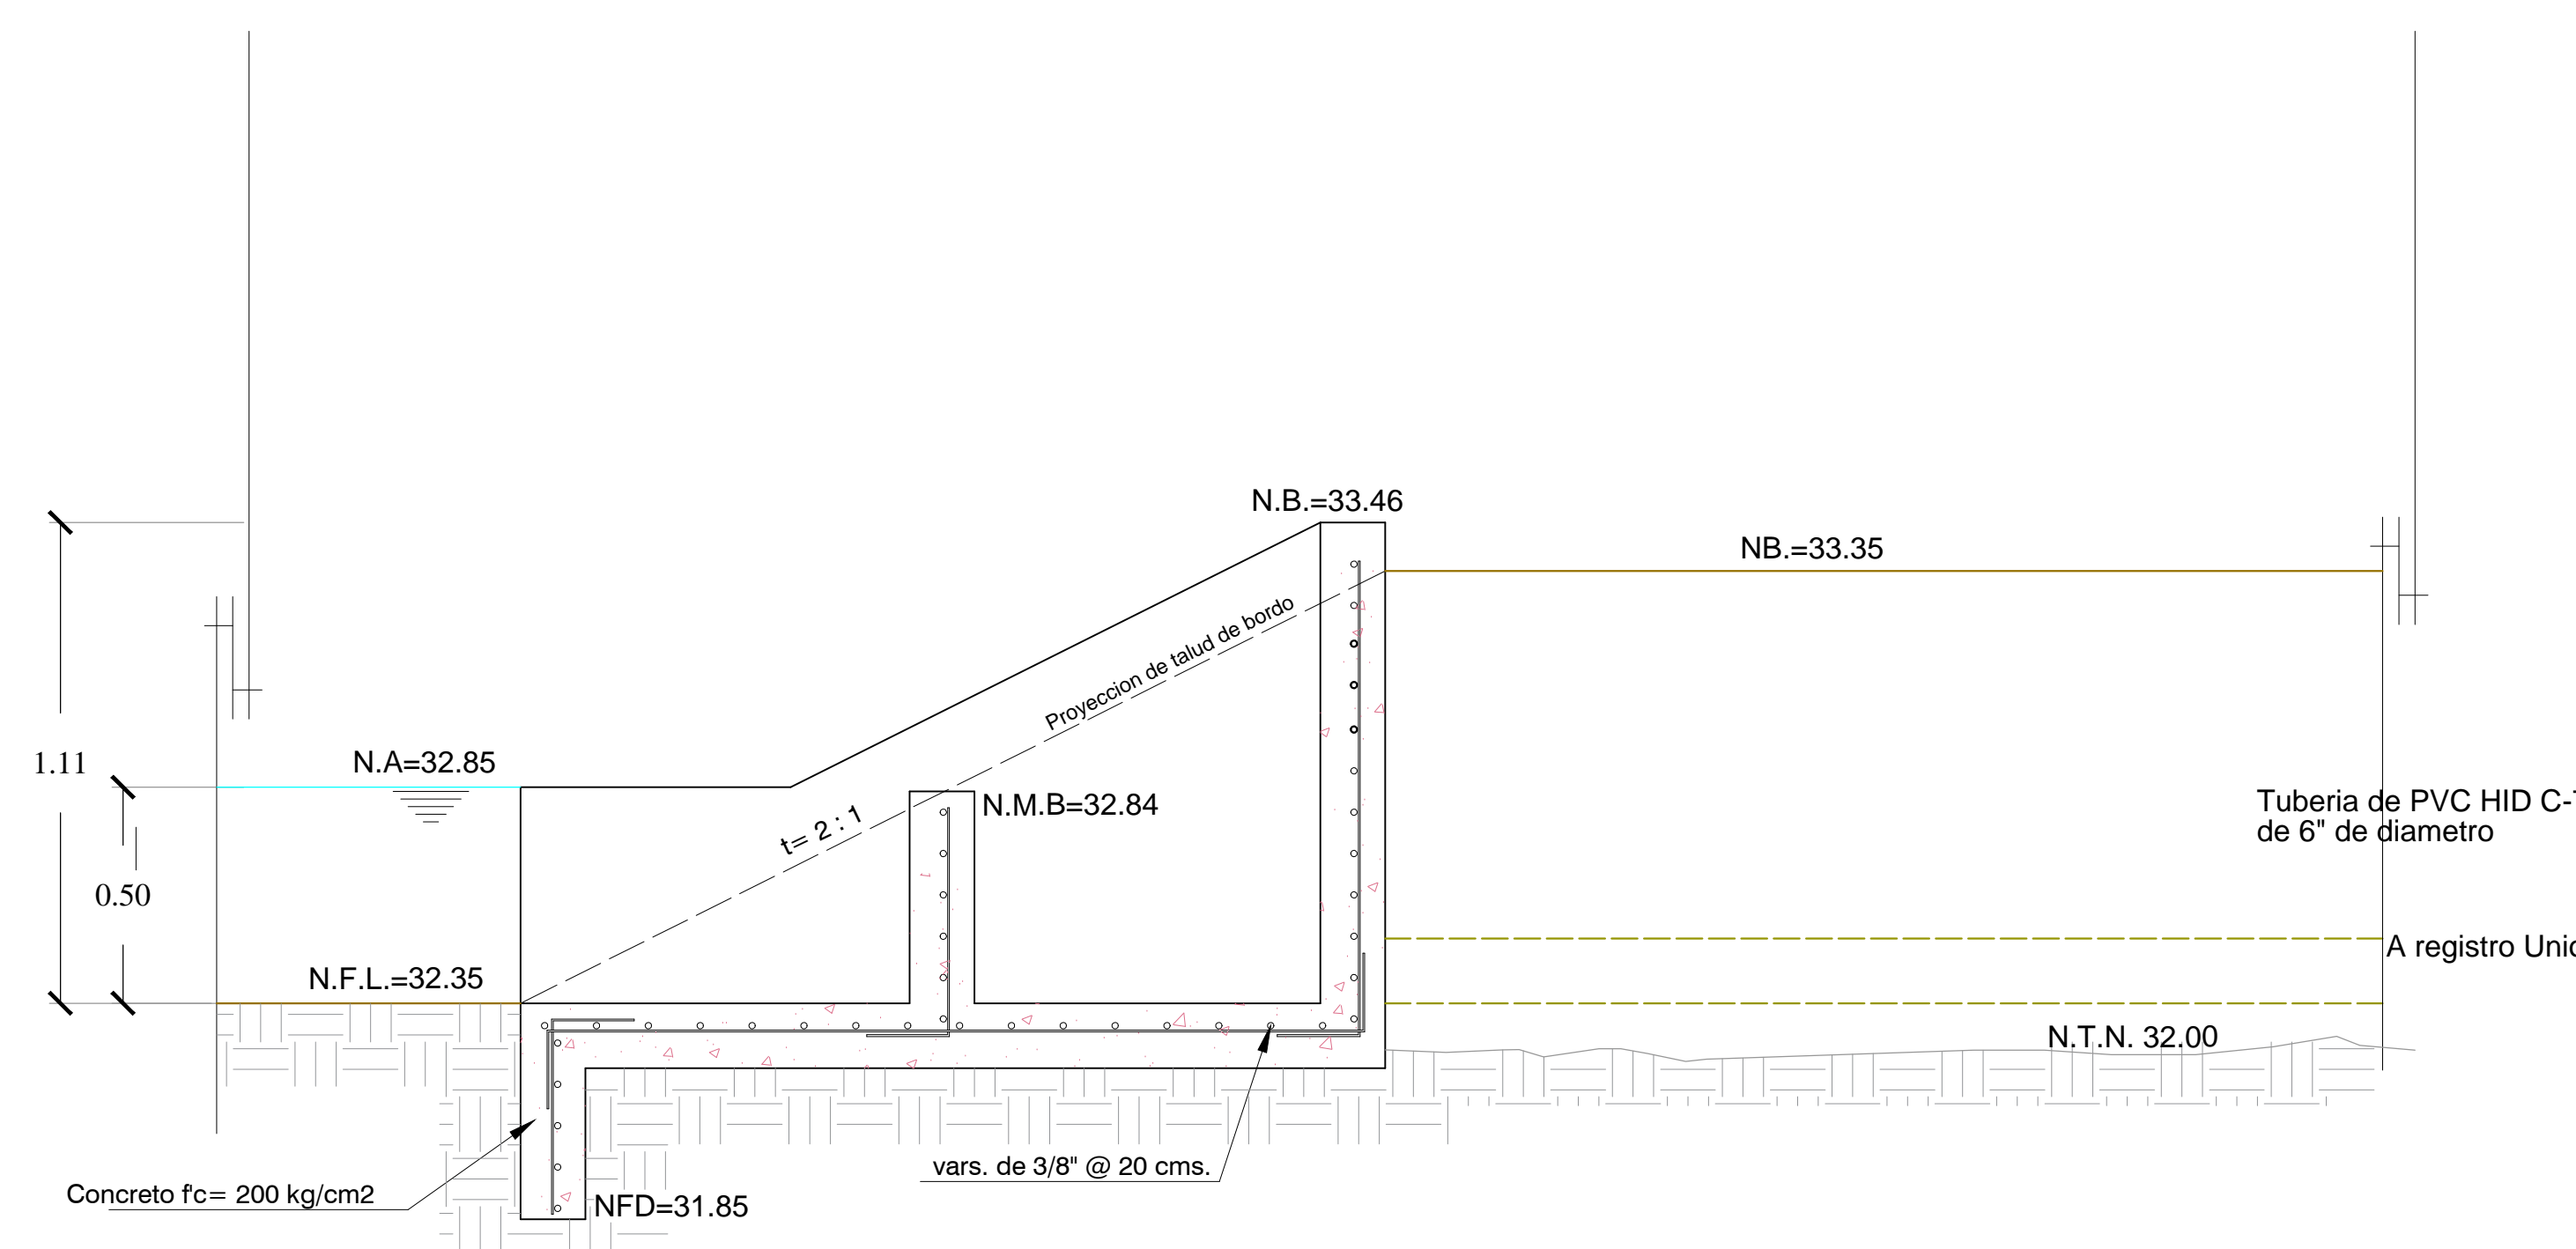

CORTE LONGITUDINAL (X-Y).- Caja salida Fosa Wetland.-

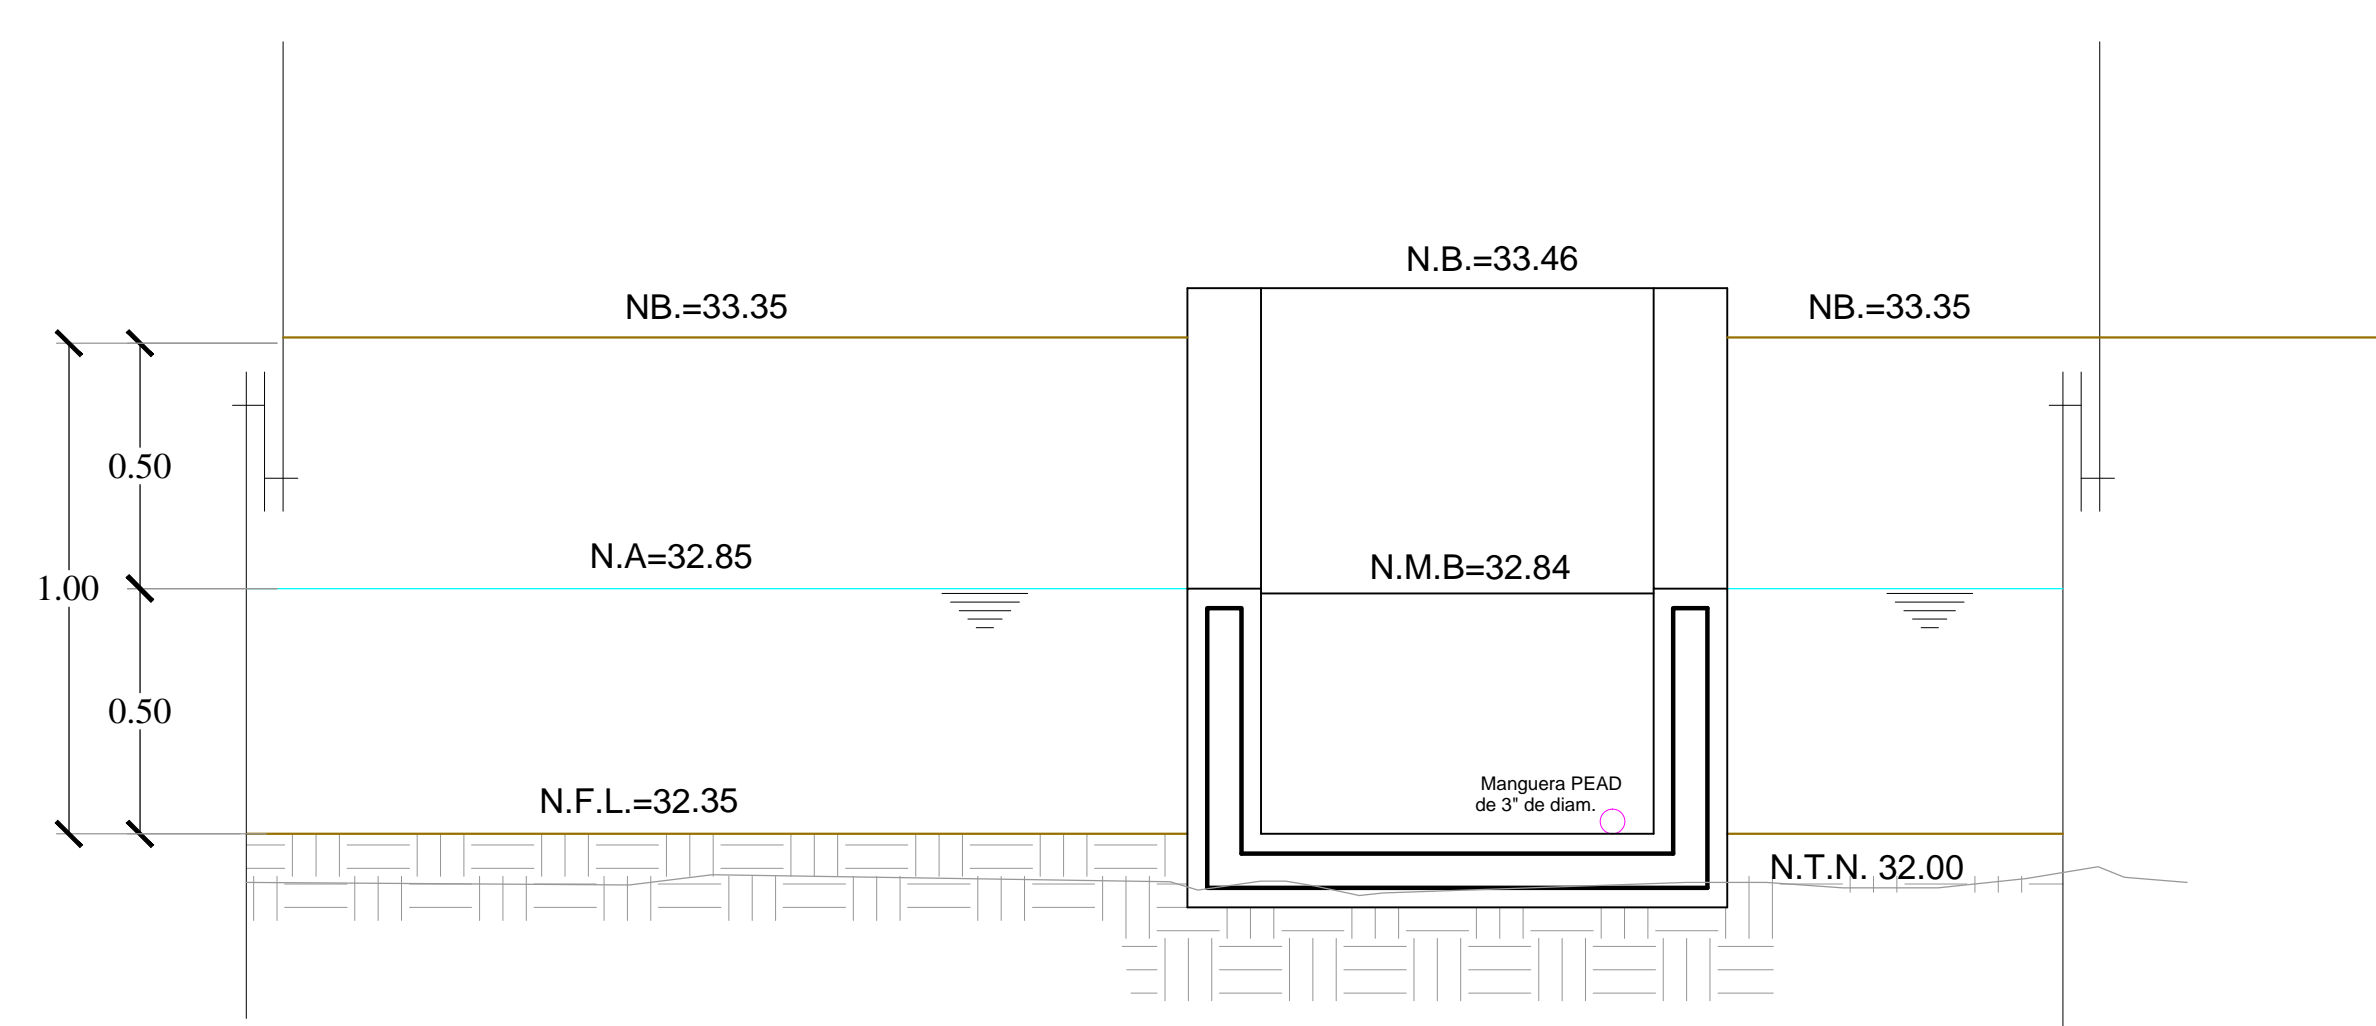

CORTE TRANSVERSAL (A-B).- Caja salida Fosa Wetland.-

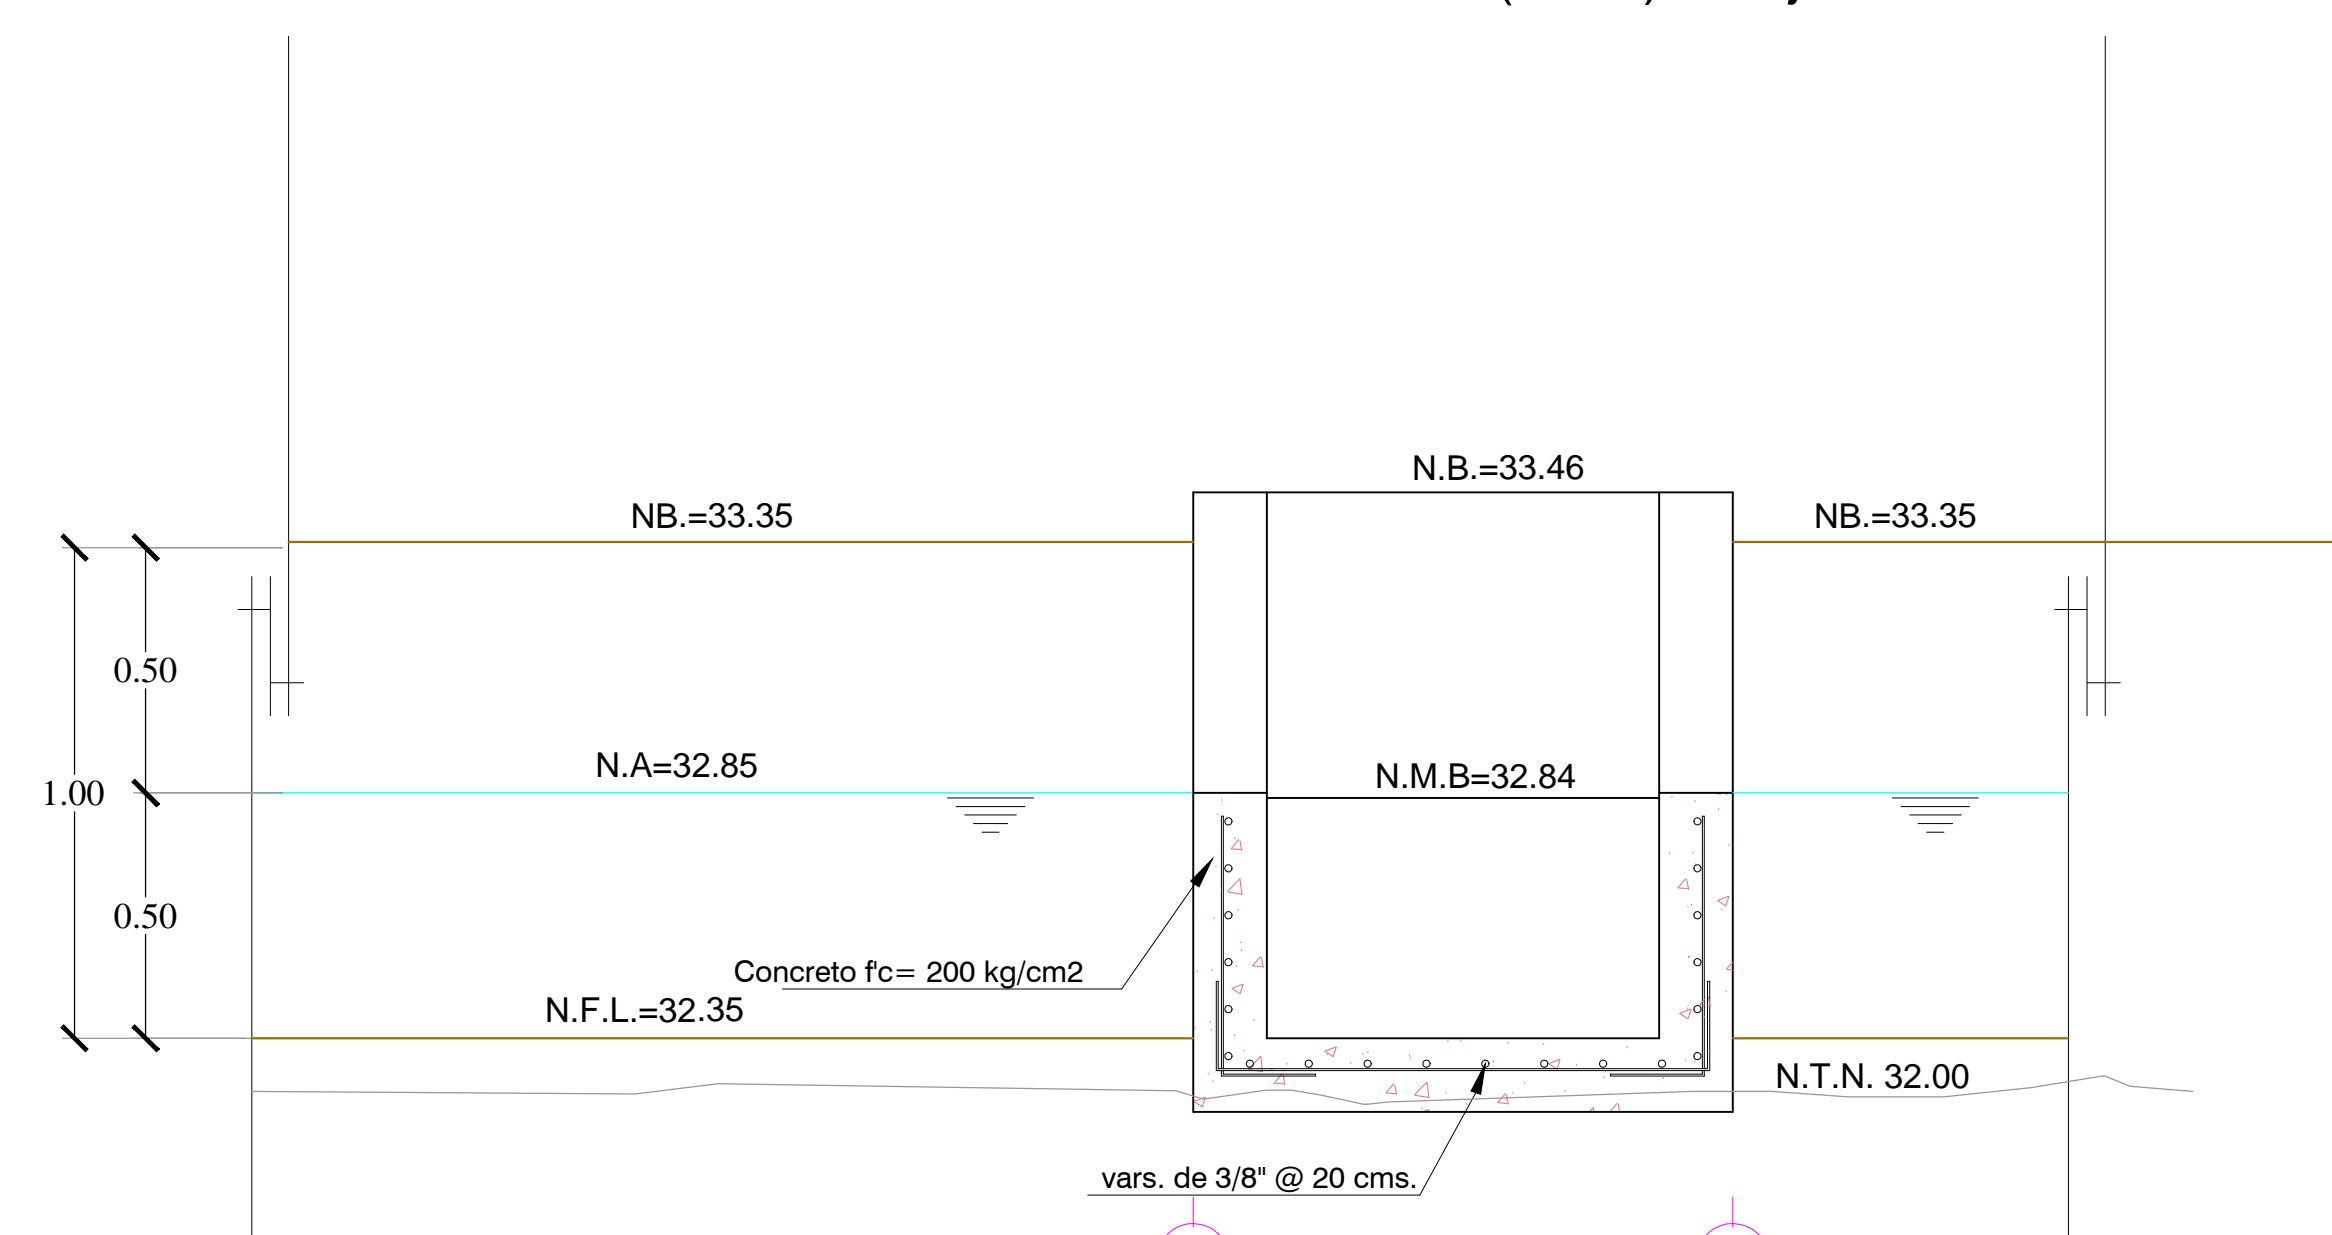

CORTE TRANSVERSAL (A-B).- Caja salida Fosa Wetland.-

Nota:
* Acotaciones en metros excepto las indicadas en otra unidad
* Estaciones y elevaciones en metros.
* Usese concreto F'CO 150 KGS/CM2 con recubrimiento de 5 cms.
* Traslapes de acero de refuerzo de grado estructural con traslapes, ganchos y dobleses segun especificaciones
* Cimbrado y descimbrado de madera de pino de calidad.

Fecha:

ENE
2019.

Numero de plano:

ALC/05.