


PLANTA DE CUARTO DE PROYECCION PROPUESTA ESCALA 1:50

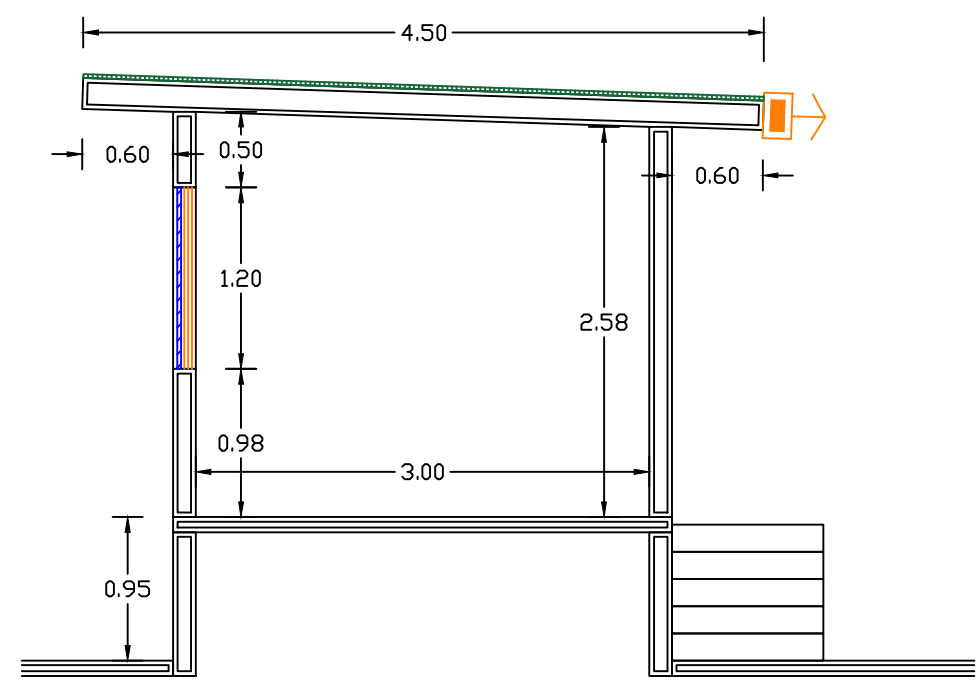

CORTE D-D' PROPUESTA ESCALA 1:50

SIMBOLOGIA	
	COLOCACION DE PUERTA METALICA DE 1.04X2.18 MTRS
	COLOCACION DE PROTECCION DE VENTANA DE 2.80X1.20 MTRS
	COLOCACION DE VENTANA DE 2.80X1.20 MTRS
	COLOCACION DE LUMINARIA REID DE 50W
	COLOCACION DE LUMINARIA
	COLOCACION DE APAGADOR
	COLOCACION DE CONTACTO
	COLOCACION DE CENTRO DE CARGA
	COLOCACION DE ENTORTADO E IMPERMEABILIZANTE



H. AYUNTAMIENTO DE CULIACAN

Proyecto:
REHABILITACION DE TEATRO GRIEGO, PARQUE 87, UBICADO EN CULIACAN, SINALOA.

CULIACAN, SINALOA.

CONTENIDO:
CUARTO DE PROYECCION PROPUESTA

CROQUIS DE LOCALIZACION:



OBSERVACIONES:



LIC. JESUS ESTRADA FERREIRO
PRESIDENTE MUNICIPAL

ING. CESAR MANUEL OCHOA SALAZAR
GERENTE MPAL DE OBRAS Y SERVICIOS PUBLICOS

ING. JAVIER MASCAREÑO QUIÑONEZ
DIRECTOR DE OBRAS PUBLICAS

ELABORO:
ARO. PEDRO ALBERTO PICOS CAMACHO

REVISO:
UNIDAD DE EVALUACION TECNICA

COORDENADAS GEOGRAFICAS:
24°46'10.19"N 107°23'16.94"O

ESCALA:
INDICADA FECHA:
2019

ARCHIVO:

CLAVE DE PRESUPUESTO:
TEAT19GRIEGOREHAB

NUMERO DE PLANO:
27 DE 33