

MAZATLÁN
DONDE SE ROMPEN LAS OLAS

PRESIDENTE MUNICIPAL
QFB. LUIS GUILLERMO BENITEZ TORRES

DIRECTOR DE OBRAS PUBLICAS
M.I. JUAN DE DIOS GARAY VELAZQUEZ

SUBDIRECTOR DE OBRAS PUBLICAS
ARQ. CARLOS JESUS TAPIA CAMACHO

JEFE DEL DEPTO. DE PROYECTO Y TOPOGRAFIA:
ING. JUAN CARLOS GALARZA BARRON

INTEGRANTES DEL DEPARTAMENTO DE PROYECTOS:
ING. CARLOS MANUEL TAPIA BARRON
ARQ. PATRICIA ARAUZ CRISTERNA
ARQ. JESUS IVAN MORENO JIMENEZ

PROYECTO:
CALLE MAR PATRIMONIAL
ENTRE CALLES 13 DE JUNIO Y MAR CARIBE
COL. HOGAR DEL PESCADOR



LOCALIZACION


ESCALA:
S/E

FECHA:
MAYO DEL 2020

DISEÑO - DIBUJO:
ING. CARLOS MANUEL TAPIA BARRON
ARQ. JESUS IVAN MORENO JIMENEZ


LAMINA No.
3

CLAVE
LO-AMMA-DOP-2021-013
DOP-21-035

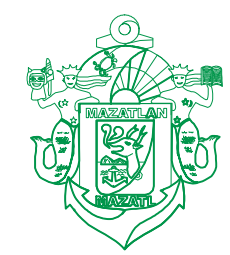


MUNICIPIO DE MAZATLAN
CALLE ANGEL FLORES S/N COLONIA CENTRO MAZATLAN, SIN.

CALLE MAR PATRIMONIAL (TRAMO 1)

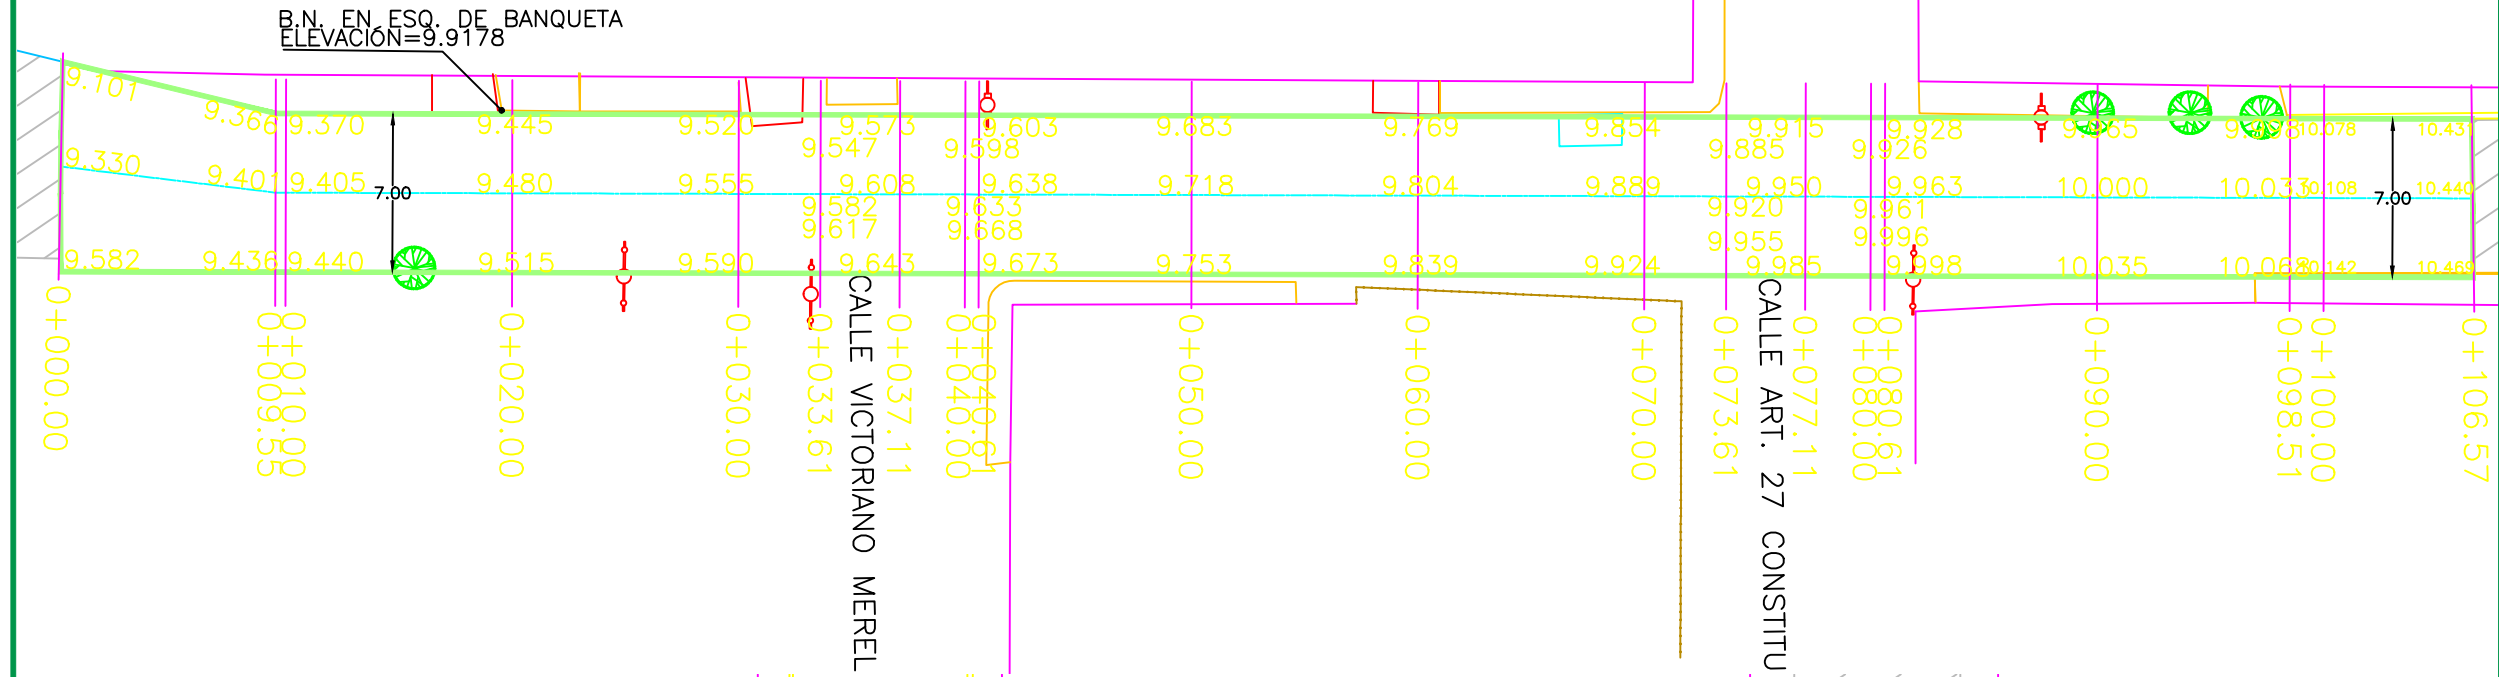

CALLE MAR PATRIMONIAL (TRAMO 2)

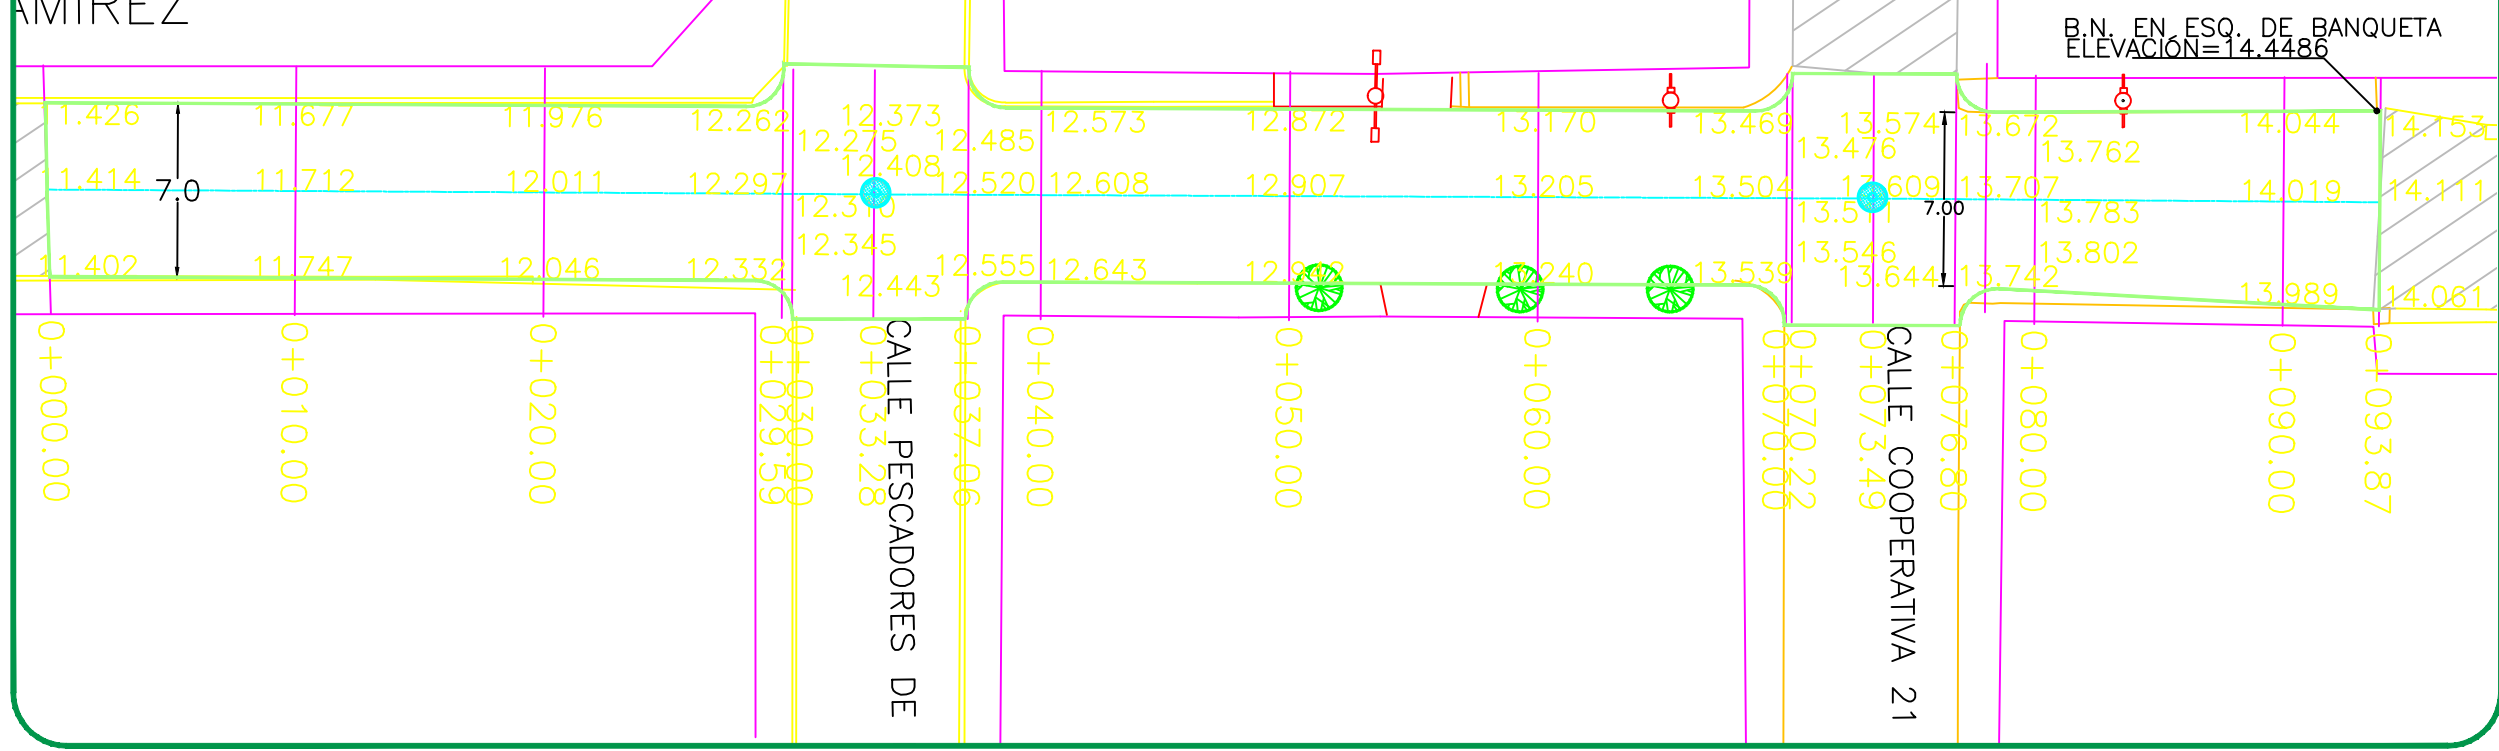

OBRAS PUBLICAS