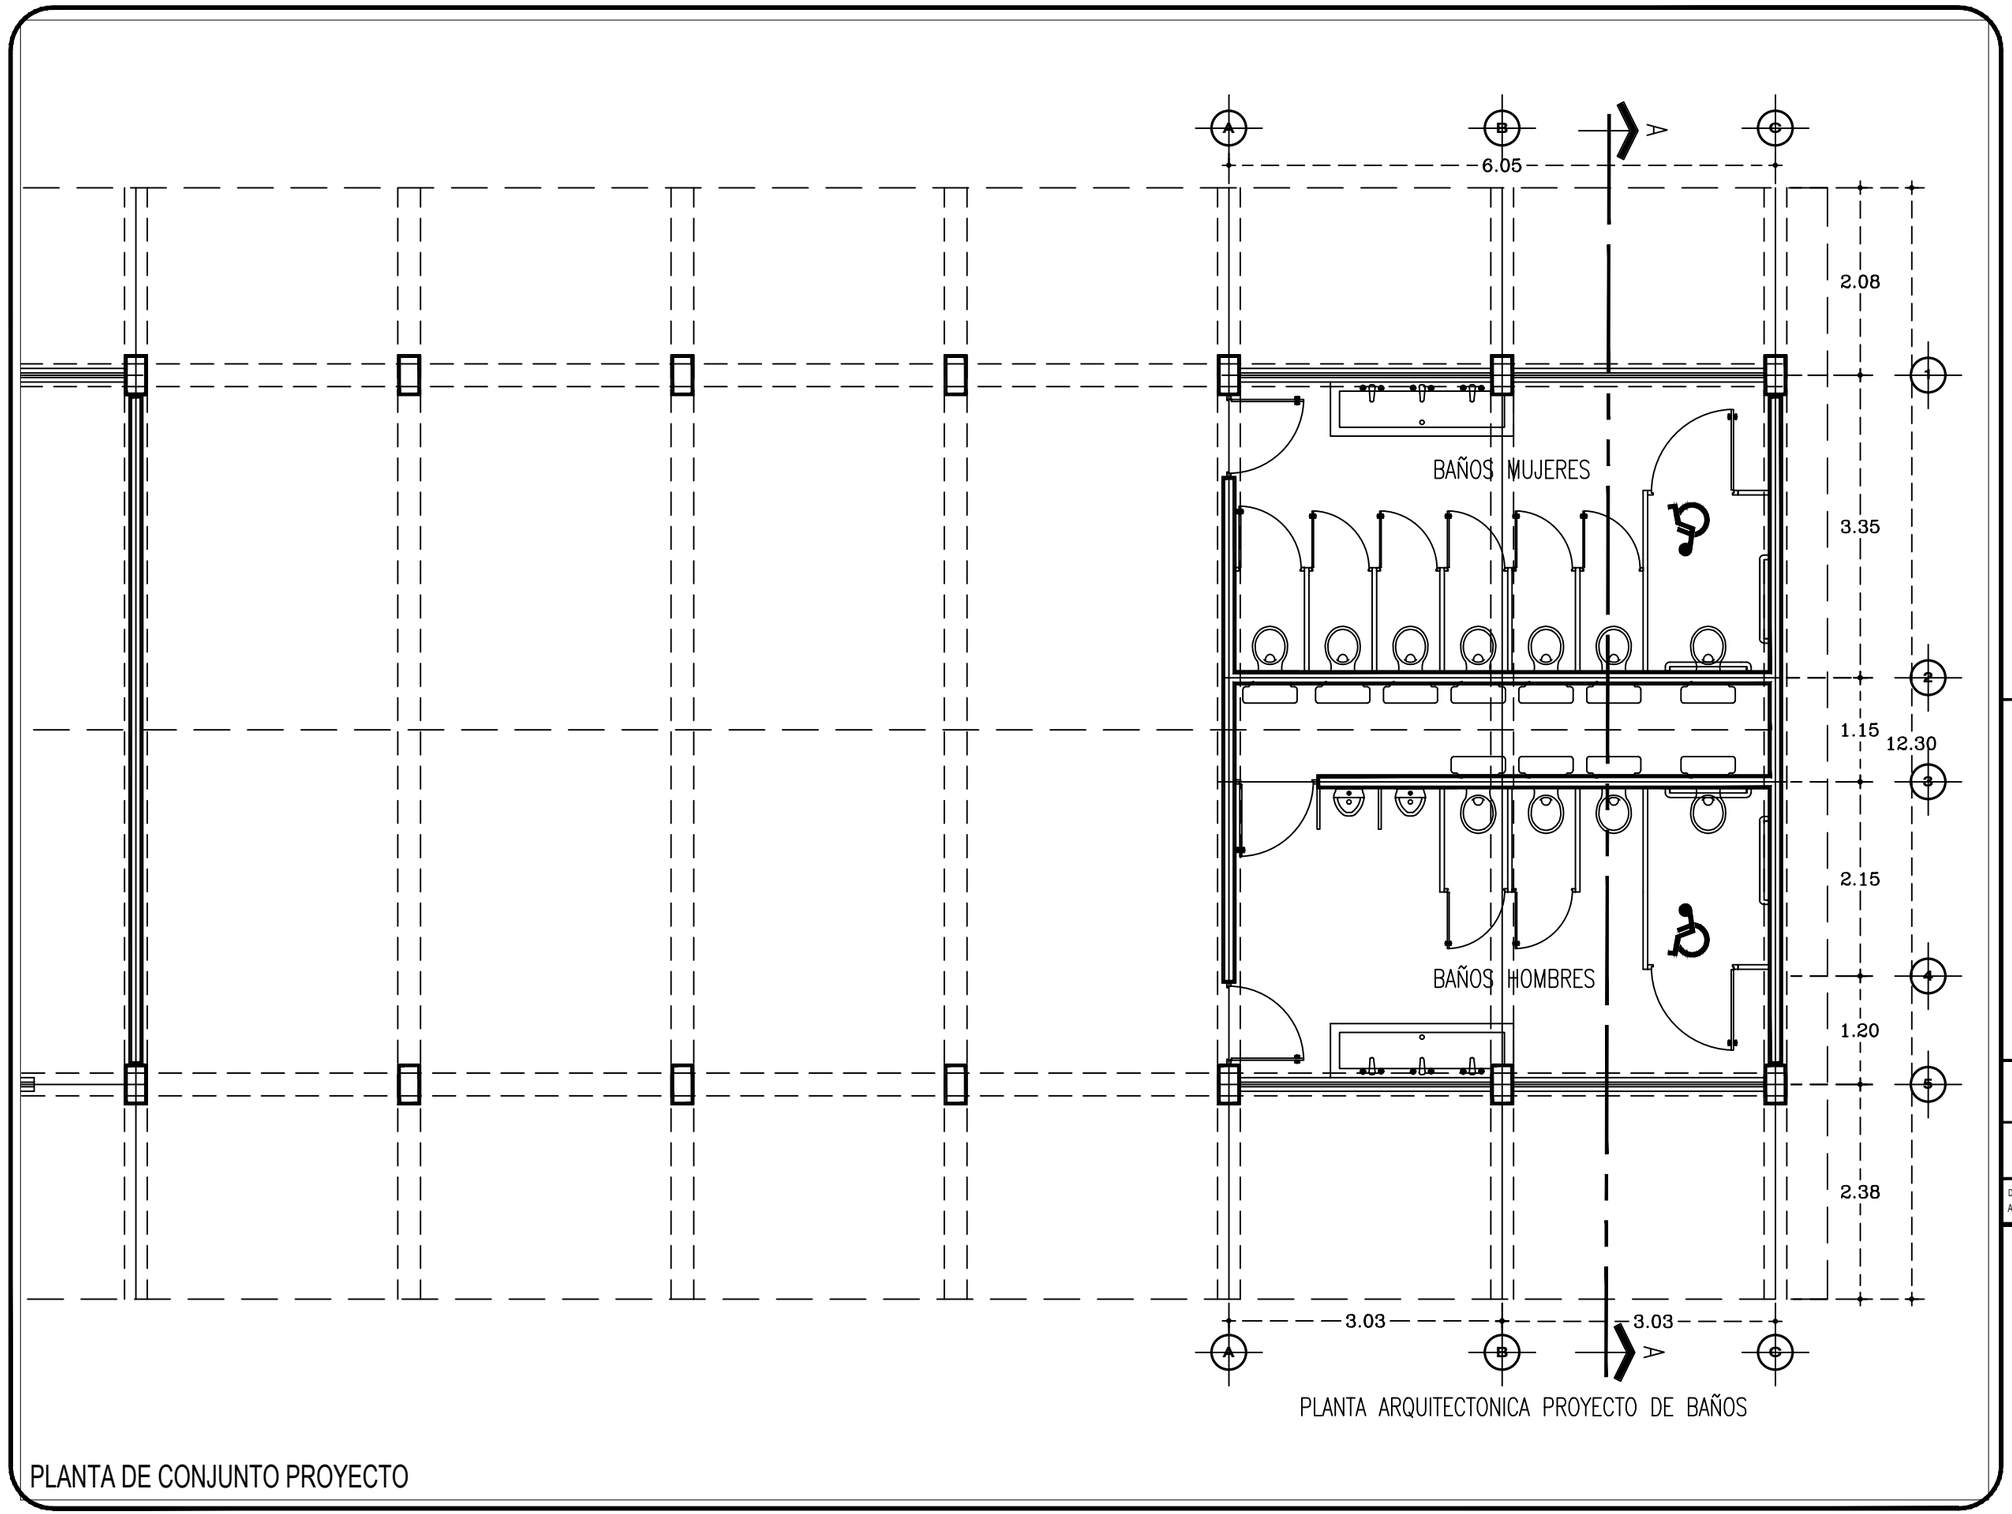

PLANTA ARQUITECTONICA PROYECTO DE BAÑOS

PLANTA DE CONJUNTO PROYECTO

2019 – 2021

MAZATLÁN
DONDE SE ROMPEN LAS OLAS

PRESIDENTE MUNICIPAL
QFB. LUIS GUILLERMO BENITEZ TORRES

DIRECTOR DE OBRAS PUBLICAS
M.I. JUAN DE DIOS GARAY VELAZQUEZ

SUBDIRECTOR DE OBRAS PUBLICAS:
ARQ. CARLOS JESUS TAPIA CAMACHO

JEFE DEL DEPTO. DE PROYECTO Y TOPOGRAFIA:
ING. JUAN CARLOS GALARZA BARRON

INTEGRANTES DEL DEPARTAMENTO DE PROYECTOS :
ING. CARLOS MANUEL TAPIA BARRON
ARQ. PATRICIA ARAUZ CRISTERNA
ARQ. JESUS IVAN MORENO JIMENEZ

OBRAS PUBLICAS

PROYECTO:
CONSTRUCCION DE BAÑOS
EN ESC.SEC. LEYES DE REFORMA FED. 2
COL. 20 DE NOVIEMBRE

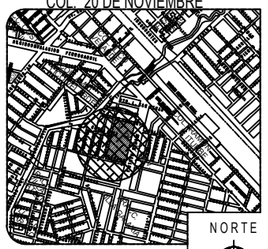

LOCALIZACION

NORTE

ESCALA : S/E

LAMINA No. 2

FECHA : SEPTIEMBRE DEL 2019

DISEÑO - DIBUJO: ARQ. JESUS IVAN MORENO JIMENEZ

CLAVE: DOP-20-185 IO-MMA-DOP-2020-014

MUNICIPIO DE MAZATLAN
CALLE ANGEL FLORES S/N COLONIA CENTRO MAZATLAN , SIN.