


MUNICIPIO DE
EL FUERTE



JUNTA DE AGUA POTABLE
Y ALCANTARILLADO DE
EL FUERTE
Gerencia Técnica y de Operación

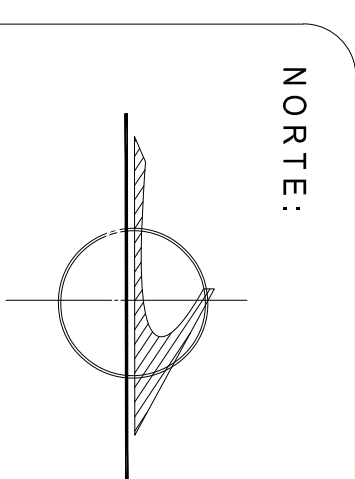

NORTE:

LOCALIDAD 0482
LONGITUD 108°48' .93"
LATITUD 26° 2' 57"
ALTITUD 33 MSNM



NOTAS:

SISTEMA GENERAL DE TRATAMIENTO

PROYECTO:	CONSTRUCCIÓN DE SISTEMA DE ALCANTARILLADO SANITARIO Y SANIAMIENTO PARA BENEFICIAR LA LOCALIDAD DE BOCA DE ARROYO EN EL MUNICIPIO DE EL FUERTE, SIMULON.		
BOCA DE ARROYO)	MUNICIPIO:	EL FUERTE	Nº. DE PLANO 02 DE 02
REALIZO:	REVISO:		

ARQ. DANIEL ALEJANDRO RIVERA ESPINOZA
PROYECTISTA JAPAF 002

ARQ. SUSI MANUEL MARTINEZ ROJAS
PROYECTISTA JAPAF 001


ARROBO:

C. JOSÉ HUMBERTO BALZARINHA
SUPERVISOR TÉCNICO JAPAF


ESCALA: 1:00

FECHA: FEBRERO 2019



ING. JAMES SOLIZ GONZALEZ
GERENTE GENERAL JAPAF

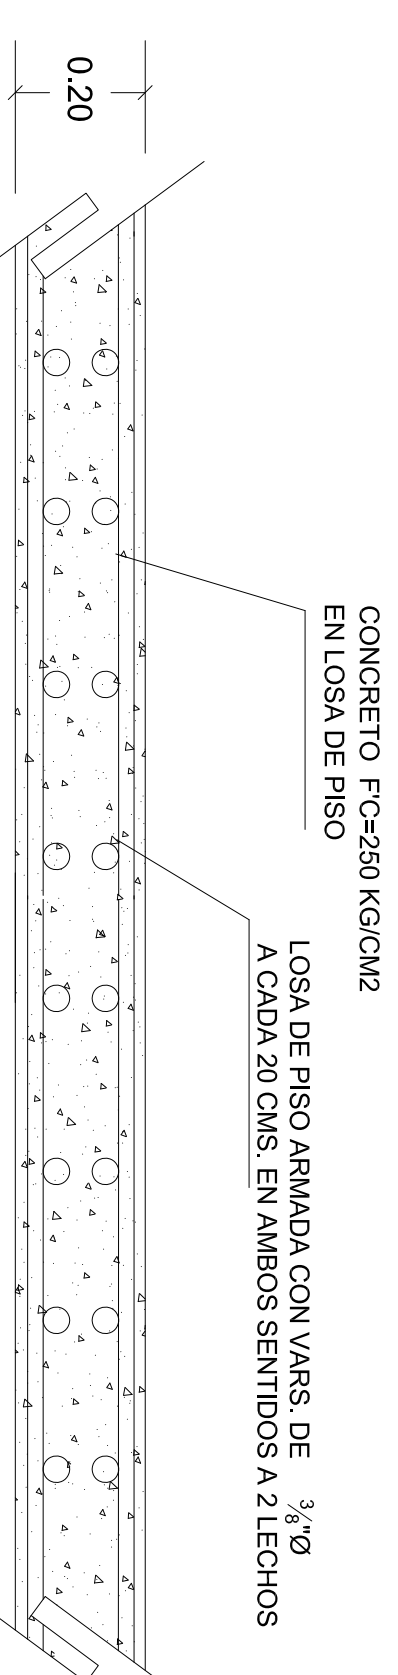

DETALLE DE ARMADO LOSA DE PISO

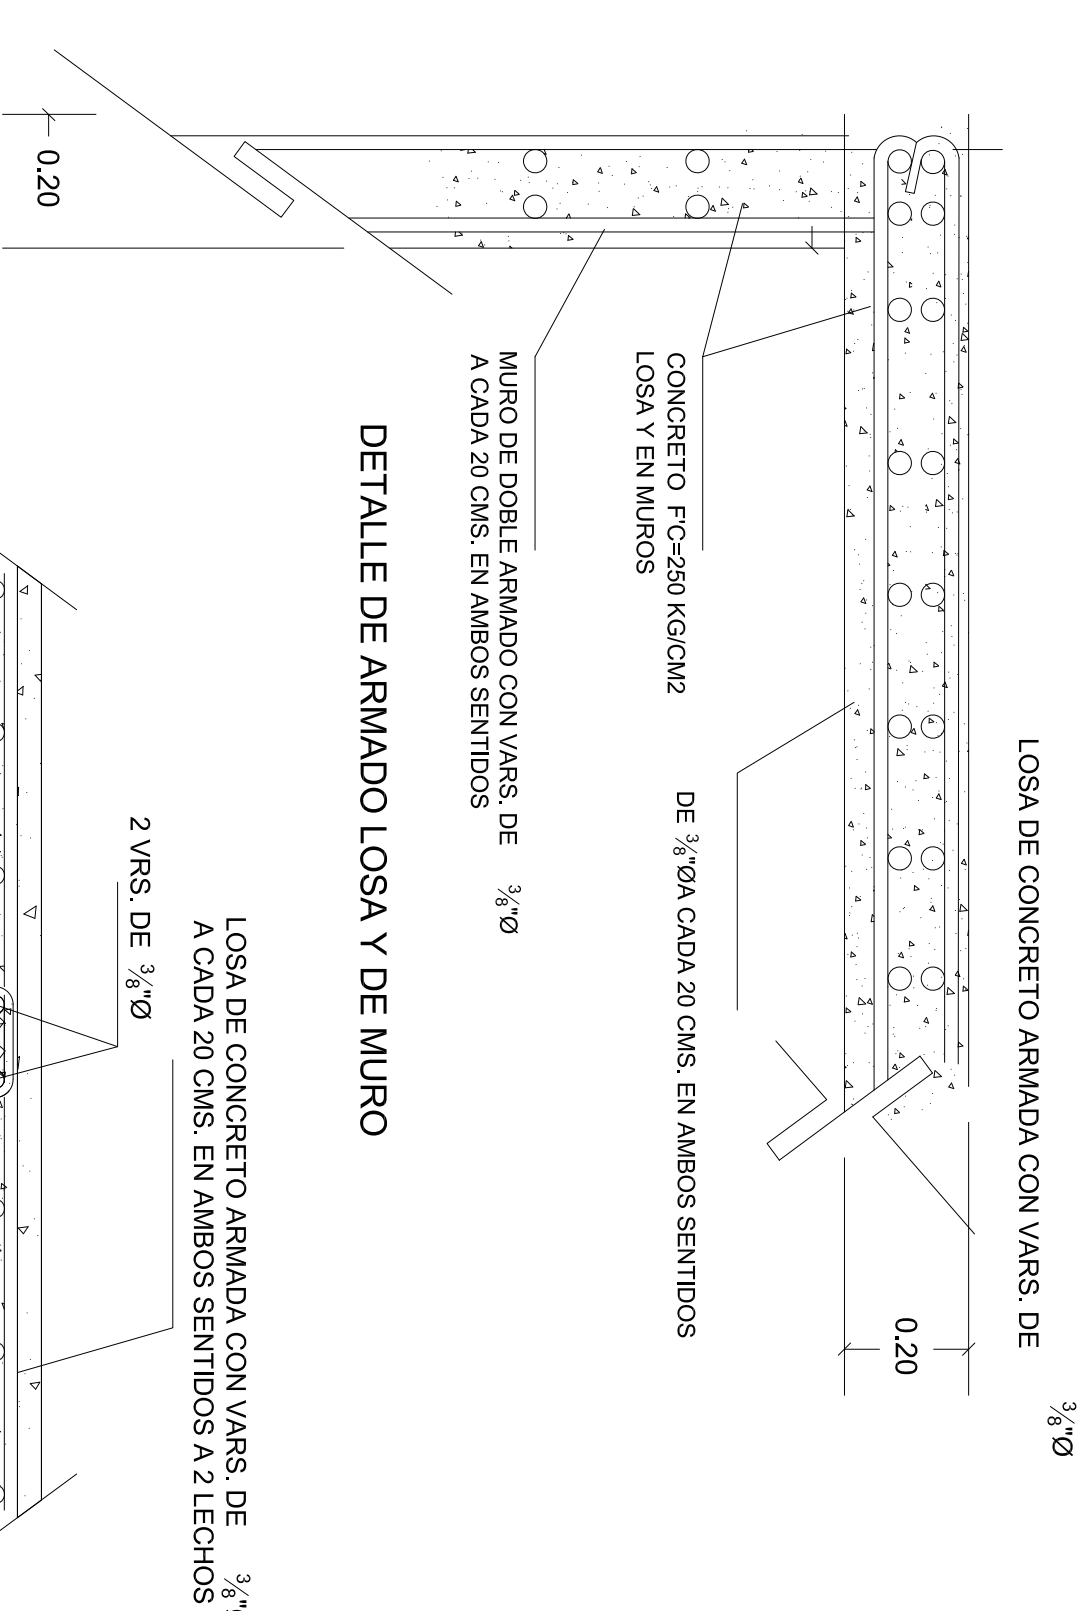

DETALLE DE ARMADO LOSA Y DE MURO

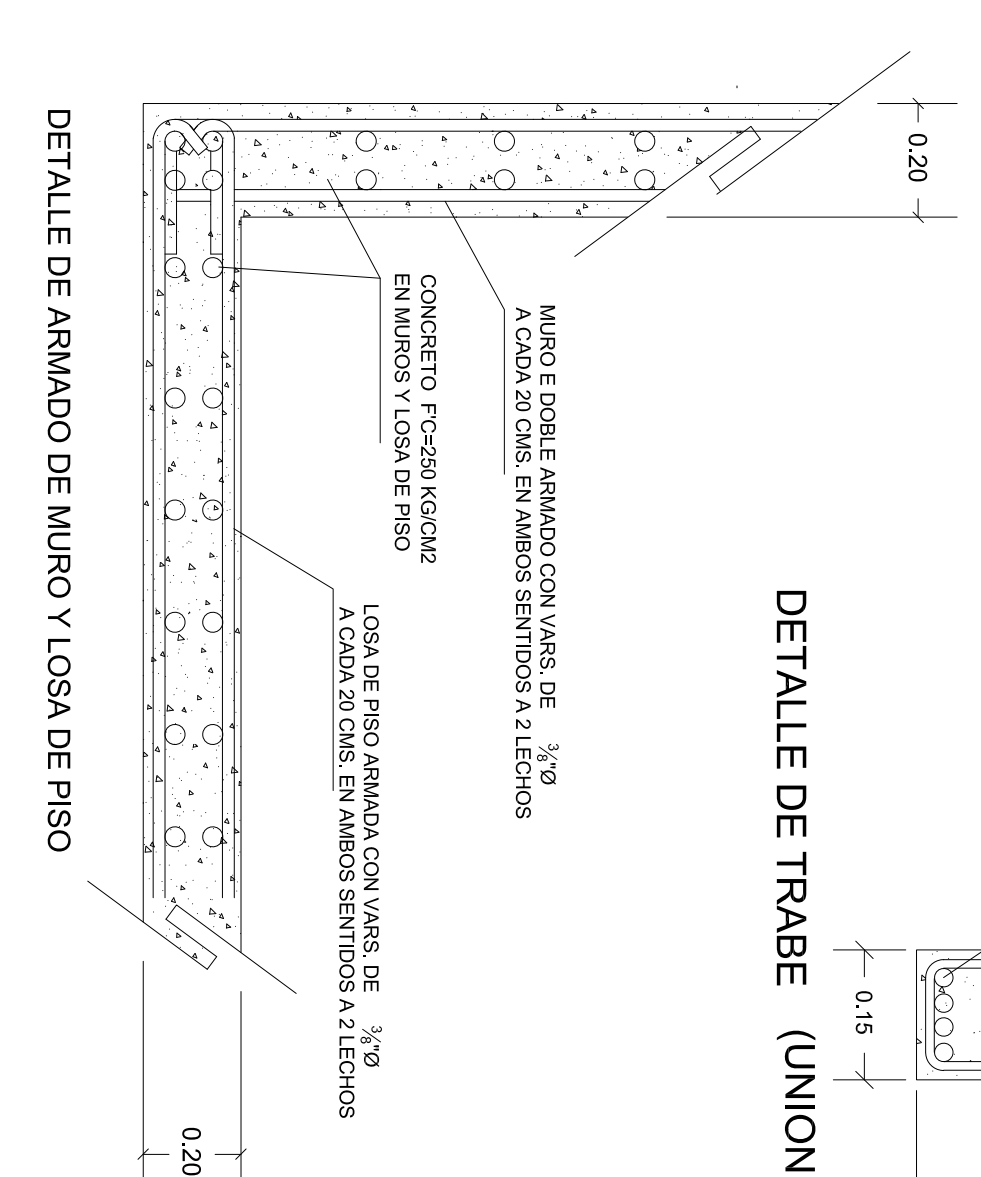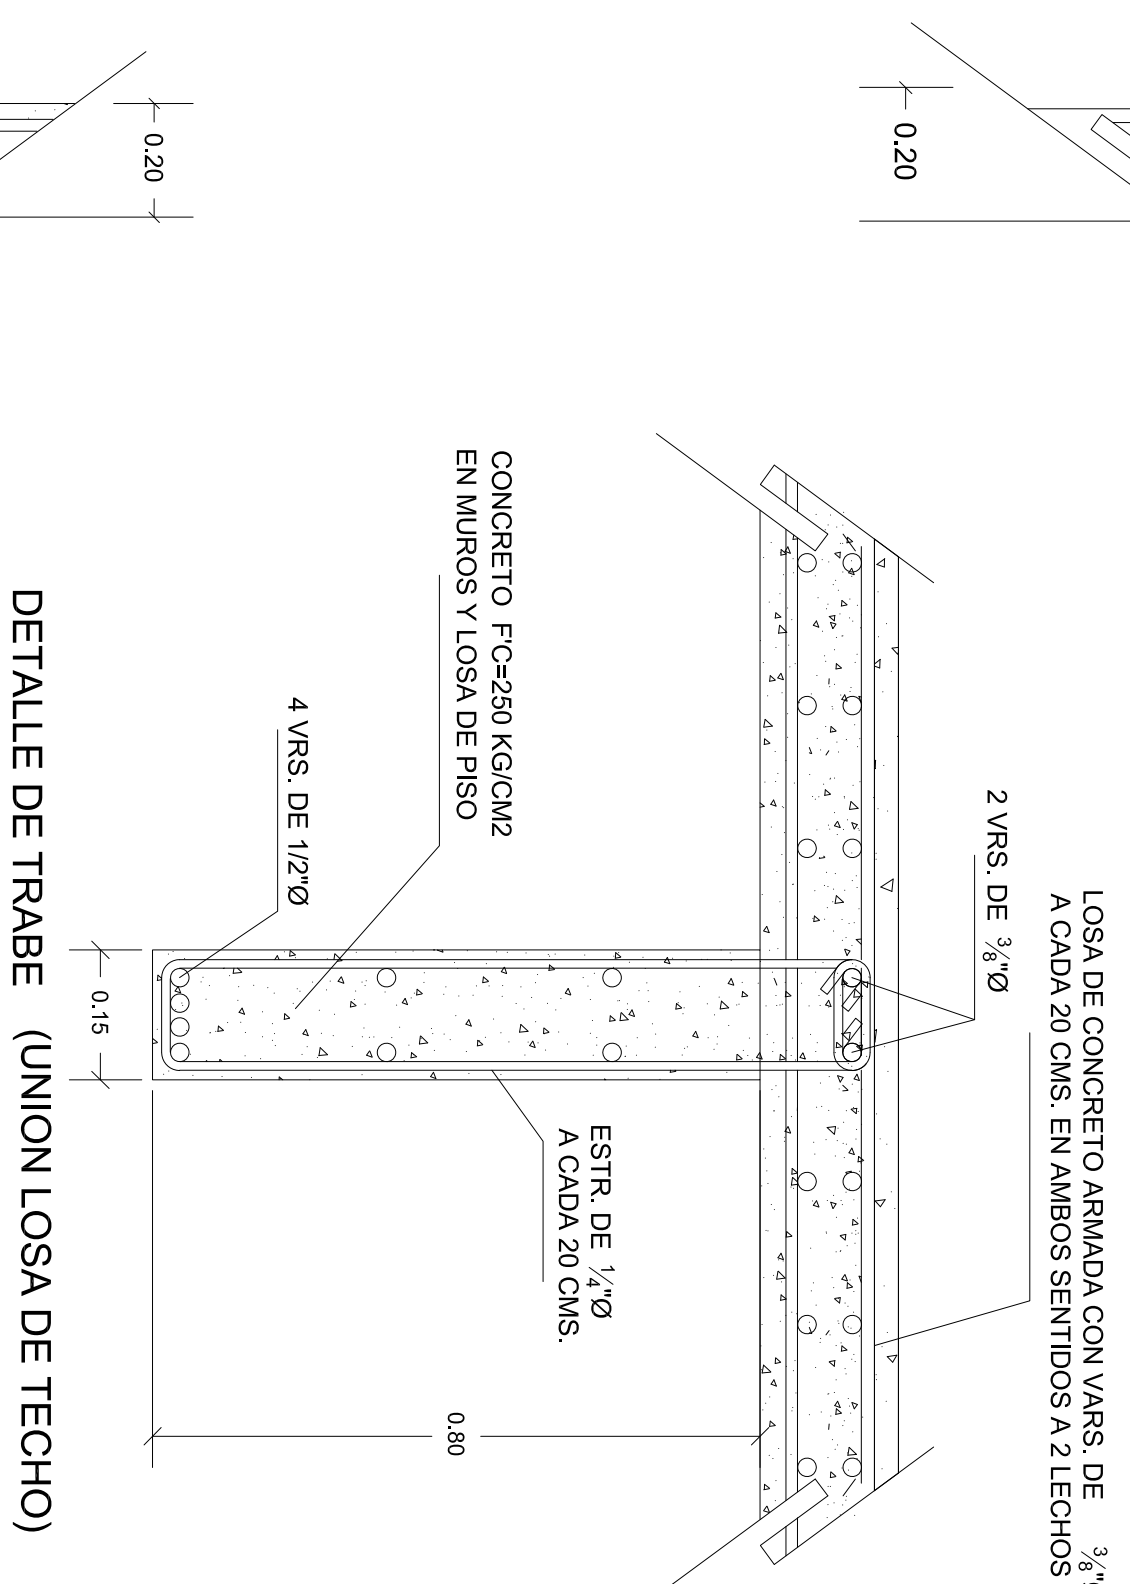

ÁREA PARA CONSTRUCCIÓN DE FOSA SÉPTICA Y POZO DE ABSORCIÓN

