



ALZADO DE ACABADOS EJE B EE12-14

COTAS: METROS ESCALA 1:50

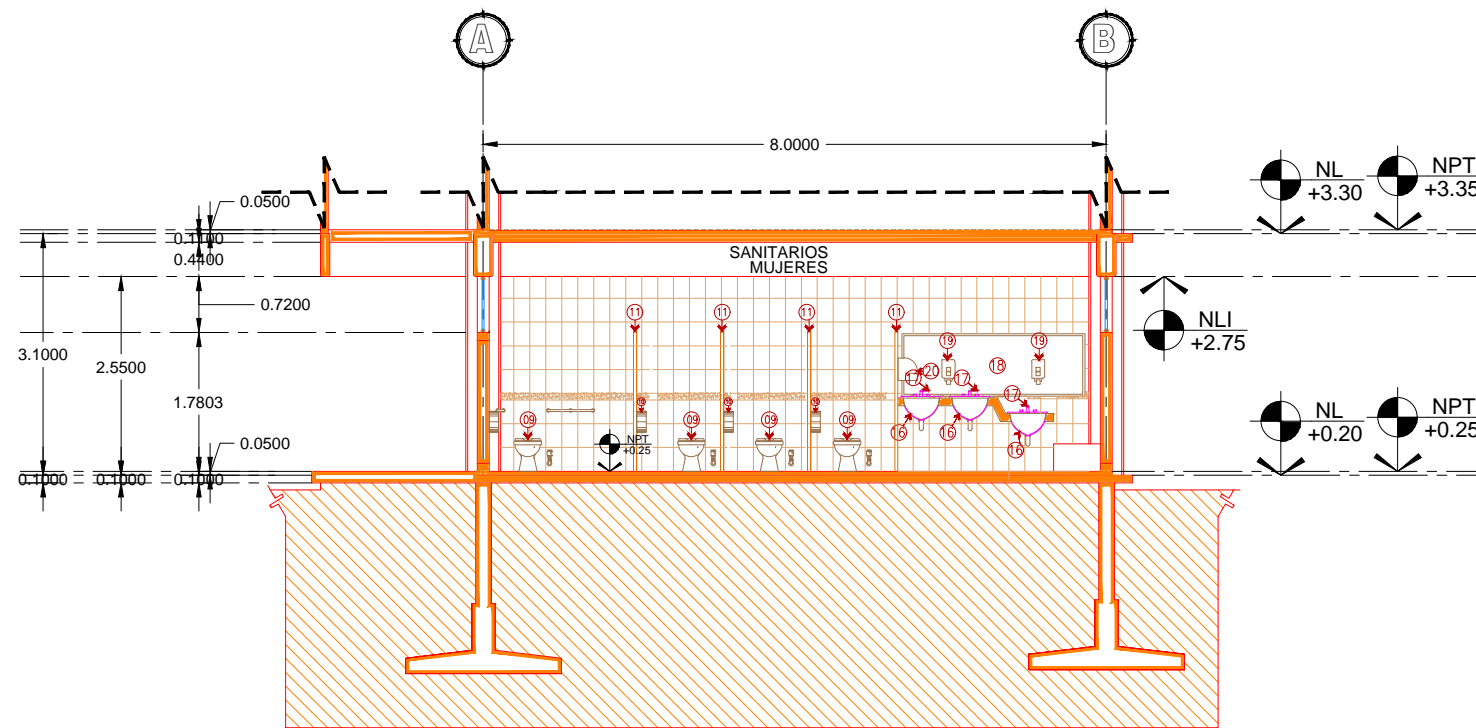


CORTE PARCIAL ARQUITECTÓNICO 3-3'

COTAS: METROS ESCALA 1:50

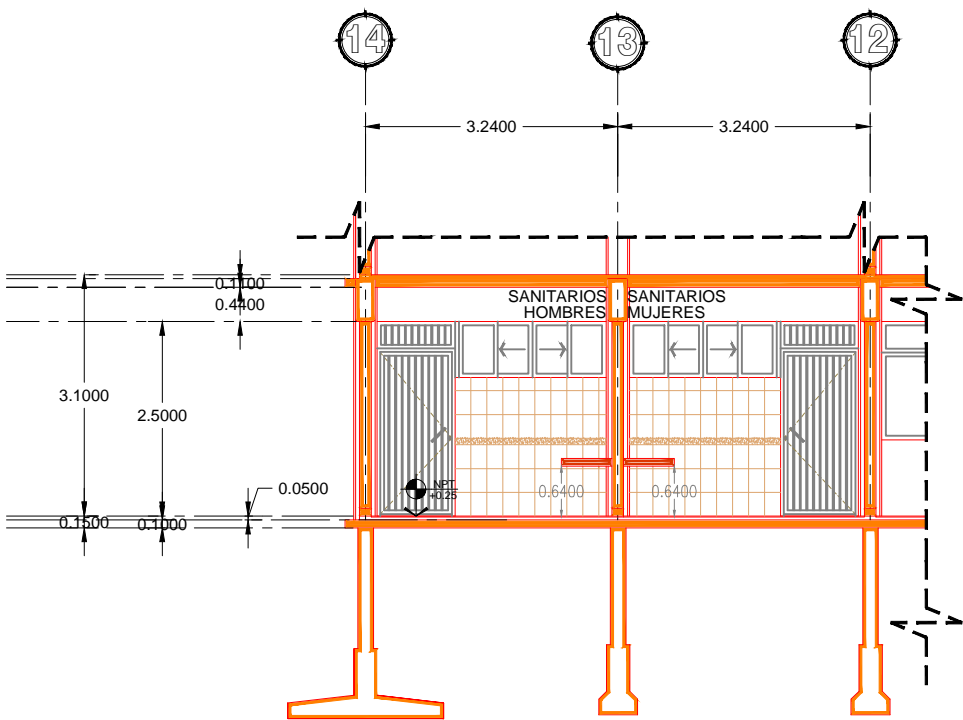

ALZADO DE ACABADOS EJE A EE14-12

COTAS: METROS ESCALA 1:50

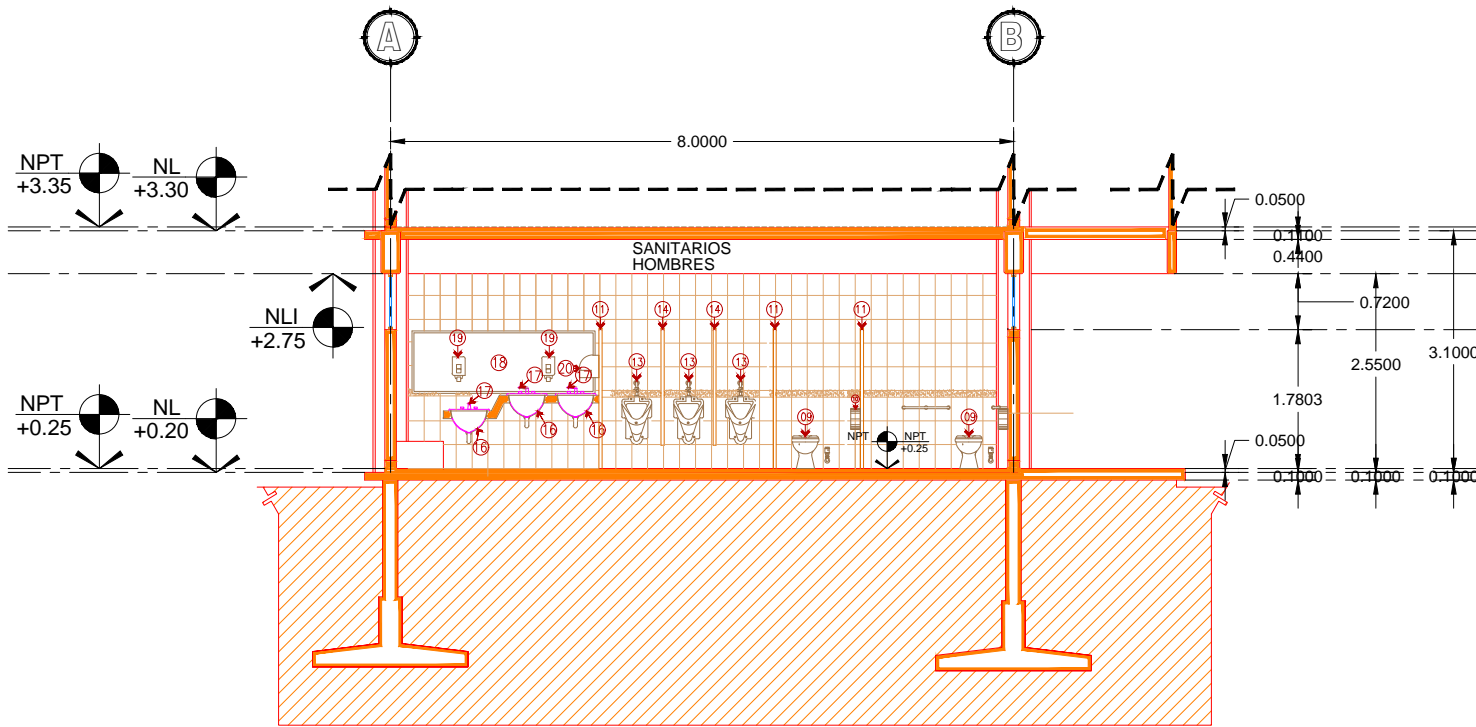

CORTE PARCIAL ARQUITECTÓNICO 4-4'

COTAS: METROS ESCALA 1:50

**SIMBOLOGIA**

- | CLAVE | DESCRIPCION   |
|-------|---|
| ①     | WC MARCA SODICAL, MODELO SAHUX FLUX COLOR HUESO O SIMILAR   |
| ②     | PAPELERA P/ INODORO MCA. KIMBERLY-CLARK, MODELO INSIGHT LINEA INSIGHT COLOR HUMO O SIMILAR, DE 370 x 360 x 130 cms.       |
| ③     | MAMPARA DIVISORA P/ INODORO LINEA ACRILOCK, REMATES Y HERRAJES EN ACERO INOXIDABLE MARCA SANILOK.                         |
| ④     | WC MARCA SODICAL, MODELO SAHUX FLUX COLOR BLANCO  |
| ⑤     | MINITORIO MARCA INTERCERAMIC, LINEA STELO, MOD. GOYA COLOR BLANCO.  |
| ⑥     | MAMPARA DIVISORA P/ MINITORIO LINEA ACRILOCK, REMATES Y HERRAJES EN ACERO INOXIDABLE MARCA SANILOK.                       |
| ⑦     | LAVAMANOS MARCA SODICAL, MODELO OAKBROOK COLOR HUESO O SIMILAR  |
| ⑧     | LAVAMANOS MARCA SODICAL, MODELO OAKBROOK COLOR BLANCO   |
| ⑨     | ESPEJO DE 3mm. DE ESPESOR CON MARCO DE ALUMINIO.  |
| ⑩     | 80 x 2.35 cms./COLOR NATURAL DE 1".   |
| ⑪     | 60x40cms./COLOR NATURAL DE 1".  |
| ⑫     | JABONERA DOBLE MCA. KIMBERLY-CLARK, MOD. 94213 LINEA  |
| ⑬     | PAPELERA P/ LAVAMANOS MCA. KIMBERLY-CLARK, MODELO 94209 LINEA INSIGHT COLOR HUMO O SIMILAR, DE 30.48 x 48.10 x 28.67 cms. |
| ⑭     | PLAFON EN LAVAMANOS REALIZADO A BASE DE:  |
| ⑮     | POSTE METALICO DE 6.35 x 3.2 cm.  |
| ⑯     | CANAL DE ANCHO DE 4.10 x 2.4 cms.   |
| ⑰     | TABLAJERCA DE YESO PAMMERCANO DE 13 mm.   |
| ⑱     | LAMPARCA FLUORESCENTE   |
| ⑲     | REJILLIZ  |
| ⑳     | PLAFON  |



UNIVERSIDAD AUTÓNOMA DE SINALOA

RECTOR:  
DR. JUAN EULOGIO GUERRA LIERA

DIRECTOR DE CONSTRUCCIÓN Y MANTENIMIENTO:  
ARQ. JORGE PÉREZ RUBIO

DEPARTAMENTO DE PLANEACIÓN Y PROYECTOS:  
ARQ. MA. CLAUDIA LÓPEZ SERRANO

ADMINISTRACIÓN, DIFUSIÓN Y EXTENSIÓN

UNIDAD REGIONAL CENTRO  
**BIENESTAR**  
UNIVERSITARIO

**SIMBOLOGÍA**

LOCALIZACIÓN

PROYECTO

PROYECTO  
**BIENESTAR**  
UNIVERSITARIO

CONTENIDO:  
CORTES GENERALES  
INSTALACIONES  
HIDRAÚLICAS Y SANITARIAS  
UBICACIÓN

CULIACÁN, SINALOA.

RUTA DE ARCHIVO:

ESCALA: 1: 50      FECHA: MAYO/ 2019

ACTUALIZACIÓN DE LEVANTAMIENTO:

PROYECTO ARQUITECTÓNICO:

ARQ. MA. LUISA VEGA QUINTRO

DIBUJO:

ARQ. MA. LUISA VEGA QUINTRO

COORDINADOR EJECUTIVO:

PROYECTO ESTRUCTURAL:

PROYECTO ELÉCTRICO:

CLAVE:  
**ADI-INST-HID-SAN-02**