




H. AYUNTAMIENTO DE CULIACAN

PROYECTO:  
PAVIMENTACION DE CALLE PRINCIPAL ENTRE CANAL Y AV. 3, EN EL EJIDO LIBERTAD, SINDICATURA DE QUILA.

CULIACAN, SINALOA.

CROQUIS DE LOCALIZACION:

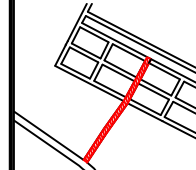

CONTENIDO:  
- DETALLES DE CALLE.

OBSERVACIONES:



LIC. JESUS ESTRADA FERREIRO  
PRESIDENTE MUNICIPAL.

ING. CESAR MANUEL DCHDA SALAZAR  
GERENTE MUNICIPAL DE OBRAS Y SERVICIOS PUBLICOS

ING. JAVIER MASCAREDO QUIROZ  
DIRECTOR DE OBRAS PUBLICAS

ELABORO:  
UNIDAD DE EVALUACION TECNICA

REVISO:  
UNIDAD DE EVALUACION TECNICA


CLAVE PRESUPUESTO:  
PAV19PRINCIPALE.LIBERTADQUILA

COORDENADAS GEOGRAFICAS:  
24°28'17.16"N, 107°13'4.06"O

ESCALA: S/ESC. FECHA: 2019


ARCHIVO:  
1914IU - C PRINCIPAL EJIDO TIERRA Y LIBERTAD

NUMERO DE PLANO:  
22 DE 22

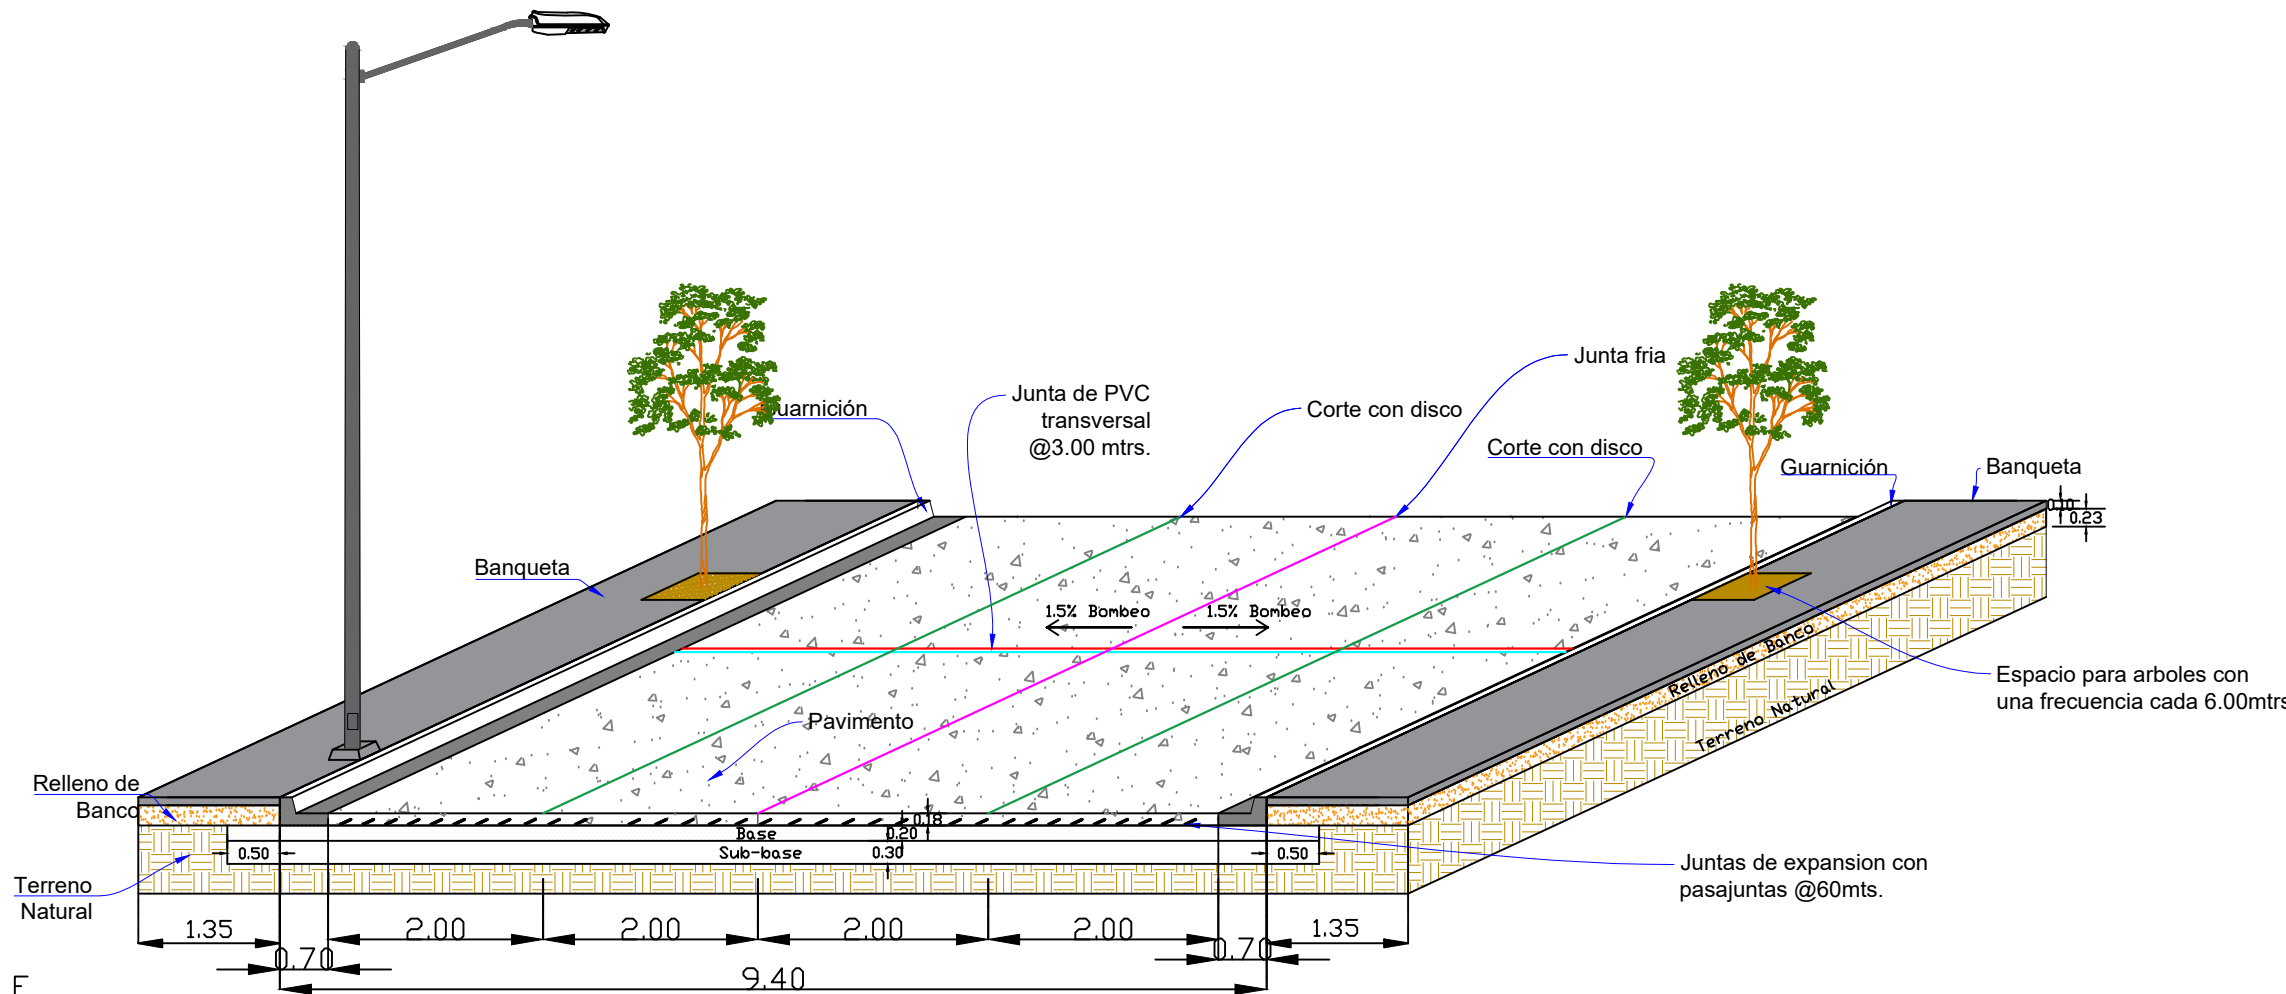



DETALLE DE CALLE

Detalle de Junta expansiva o de contracción

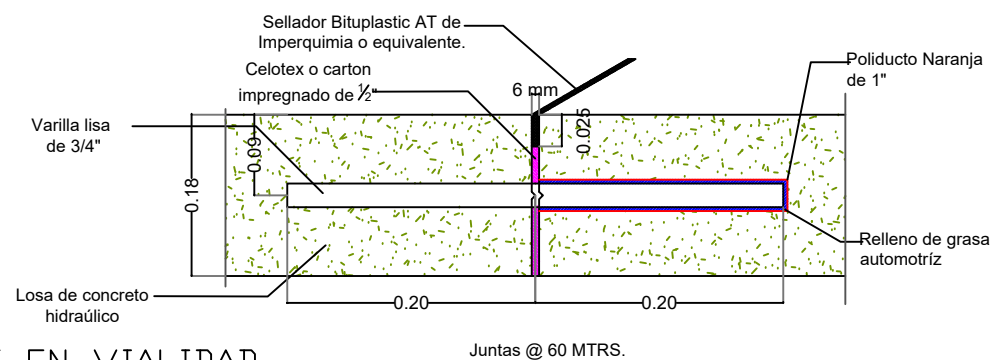


DETALLE EN VIALIDAD.

BROCAL Y TAPA PARA POZO DE VISITA DE FO.FO.

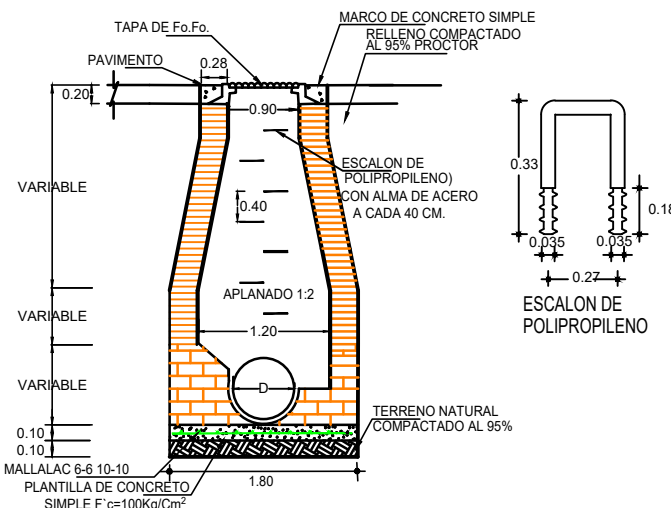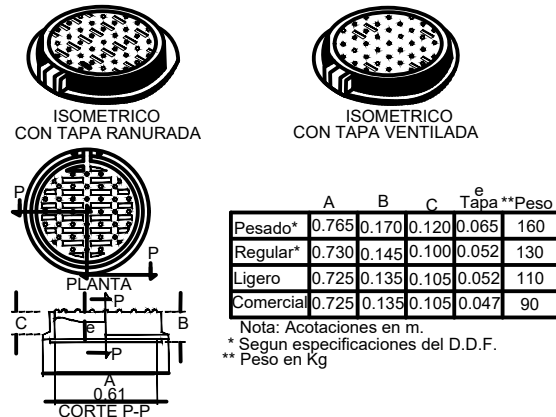

CORTE A-A POZO DE VISITA COMUN

DETALLE DE DENTELLON DE CONCRETO CICLOPED EN BOCACALLE

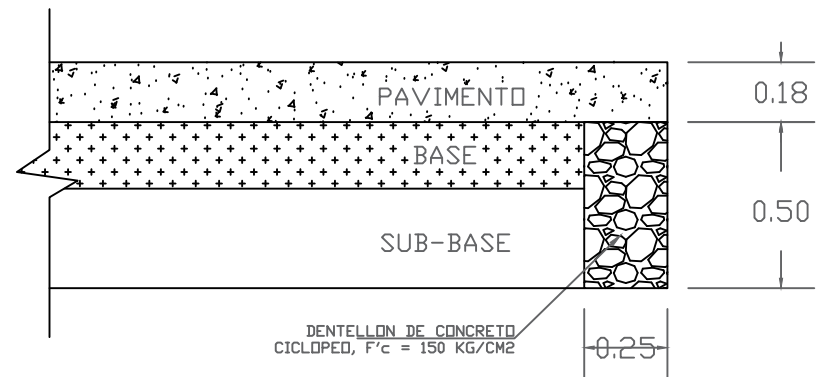

VISTA EN ALZADO