



1 MOBILIARIO
1:250

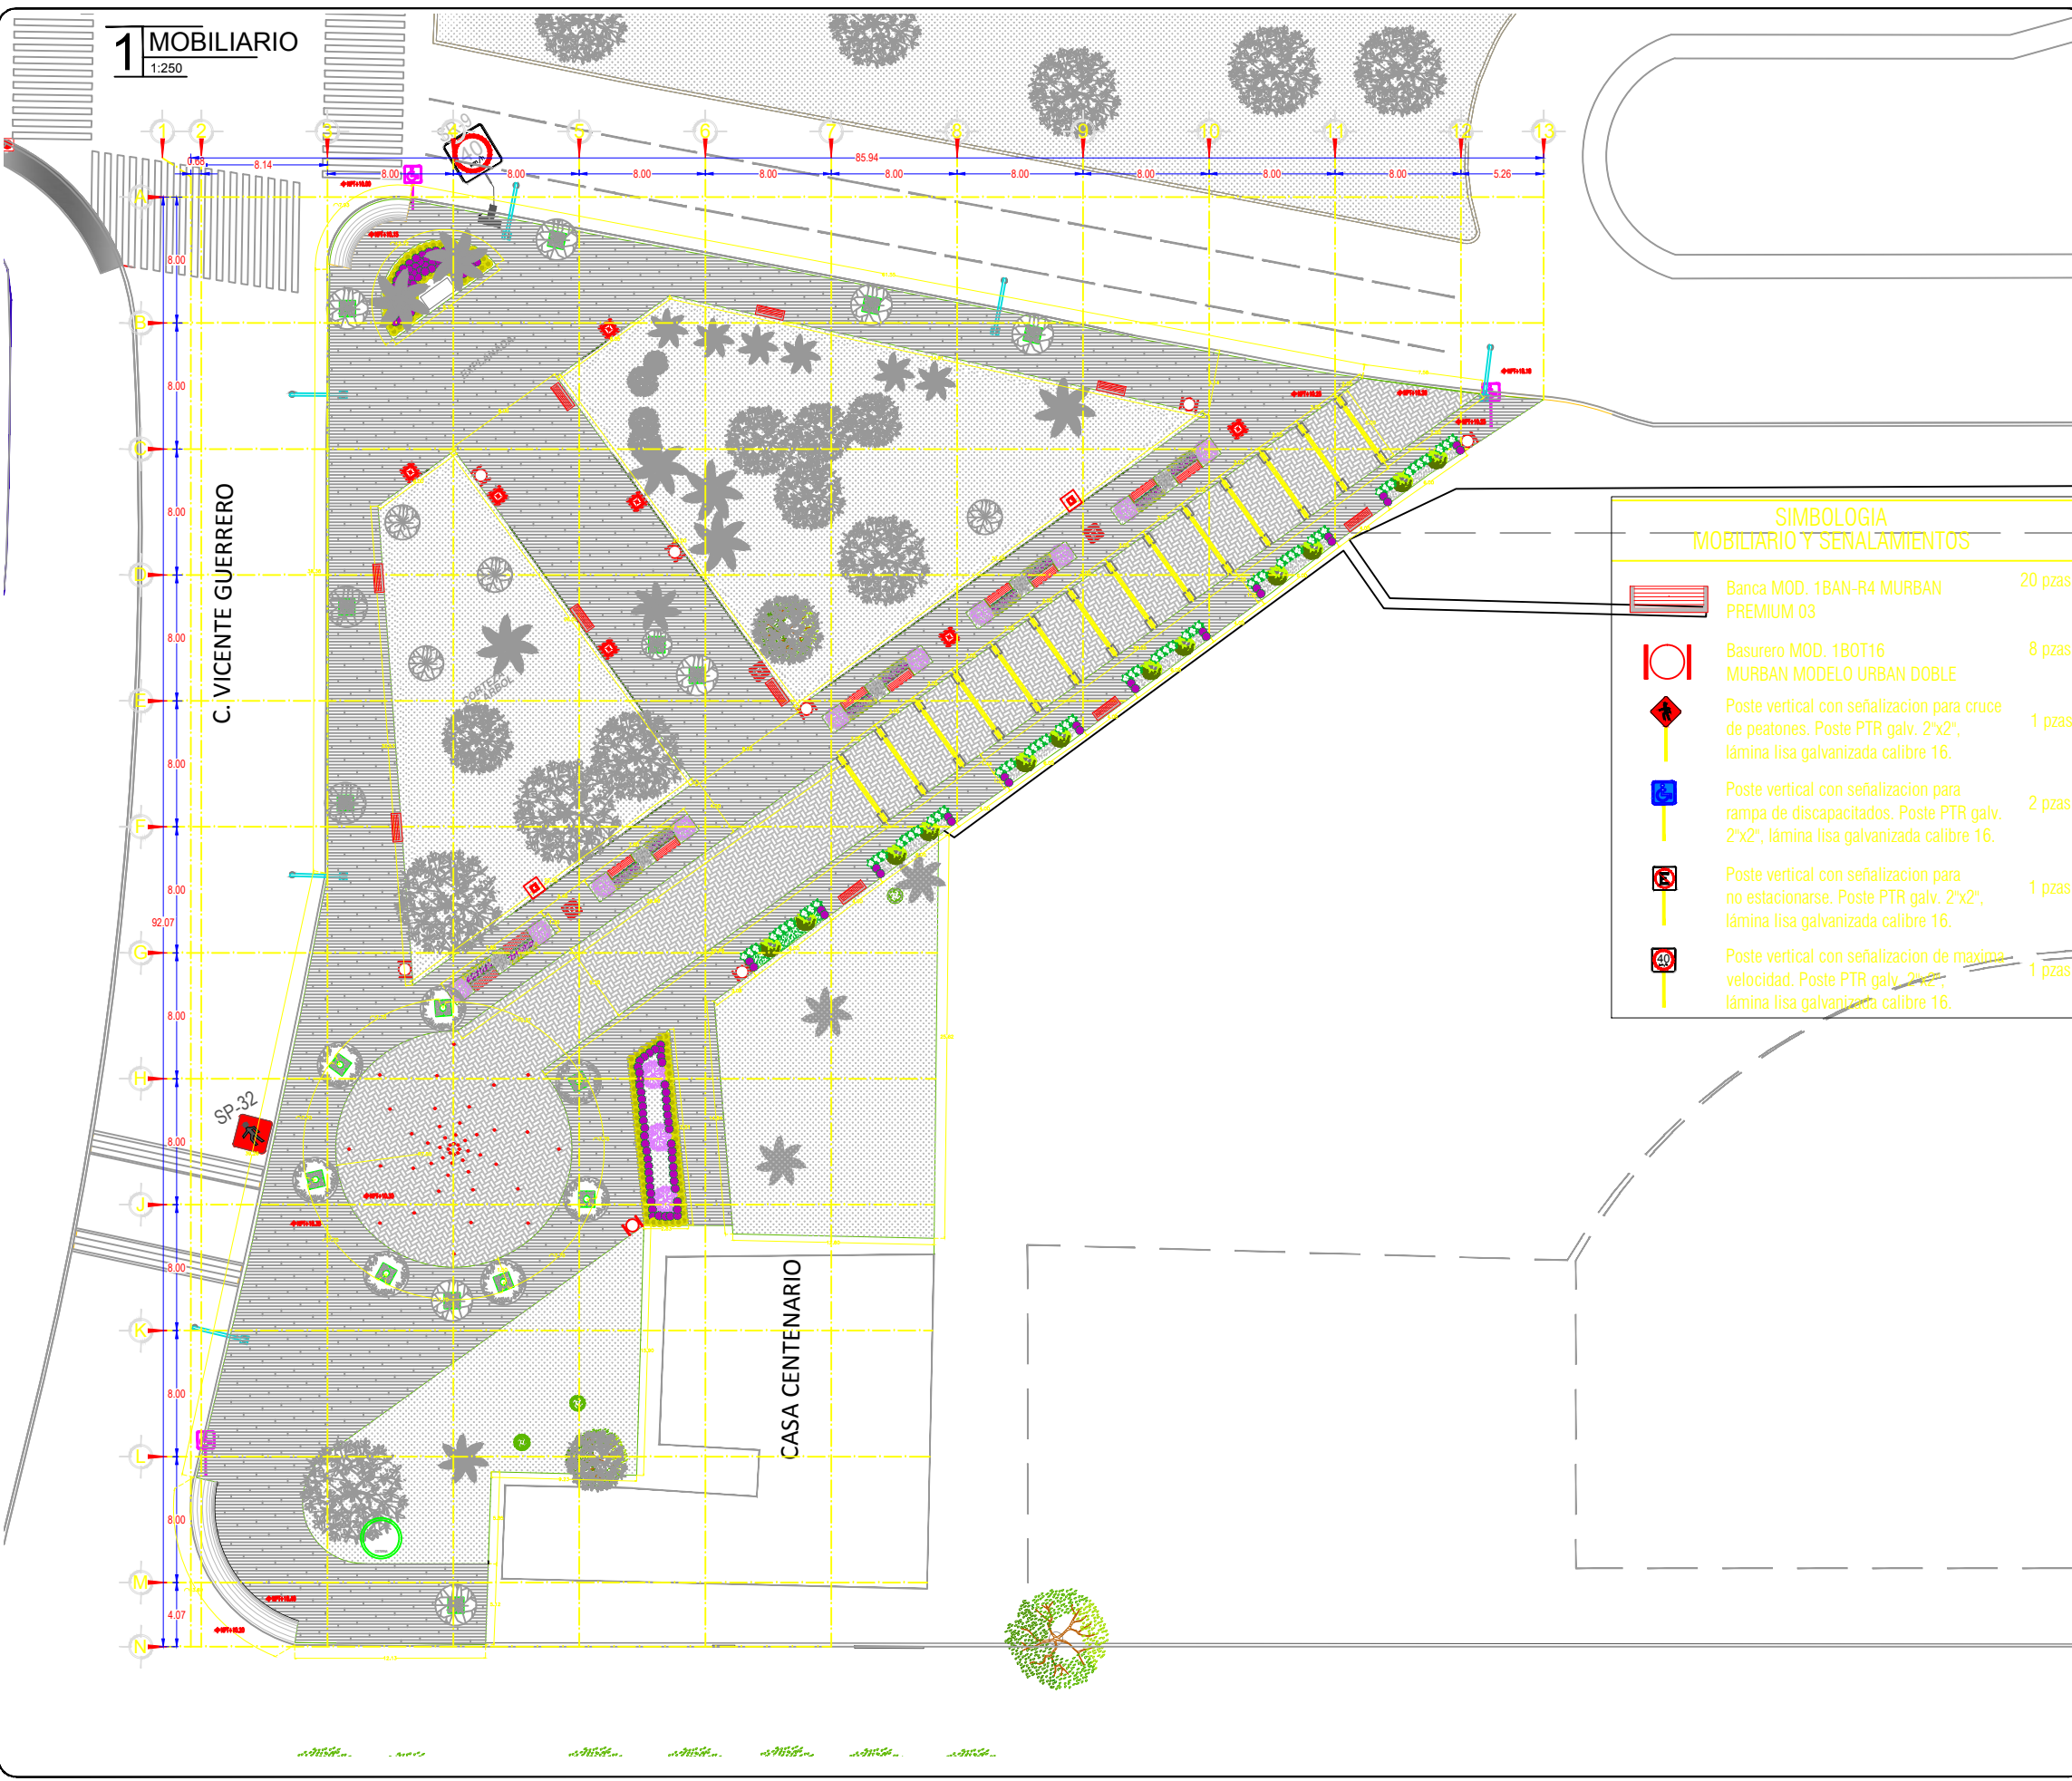

SIMBOLOGIA MOBILIARIO Y SENALAMIENTOS

	Banca MOD. 1BAN-R4 MURBAN PREMIUM 03	20 pzas.
	Basurero MOD. 1BOT16 MURBAN MODELO URBAN DOBLE	8 pzas.
	Poste vertical con señalización para cruce de peatones. Poste PTR galv. 2"x2", lámina lisa galvanizada calibre 16.	1 pzas.
	Poste vertical con señalización para rampa de discapacitados. Poste PTR galv. 2"x2", lámina lisa galvanizada calibre 16.	2 pzas.
	Poste vertical con señalización para no estacionarse. Poste PTR galv. 2"x2", lámina lisa galvanizada calibre 16.	1 pzas.
	Poste vertical con señalización de máxima velocidad. Poste PTR galv. 2"x2", lámina lisa galvanizada calibre 16.	1 pzas.

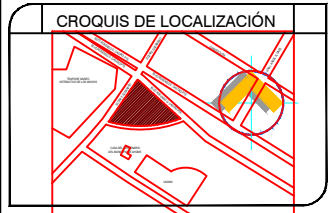

DATOS DEL PROYECTO

PROPIETARIO: MUNICIPIO DE AHOME
 UBICACIÓN: PLAZA DE LA MUJER, LOS MOCHIS, MUNICIPIO DE AHOME SINALOA, LOS MOCHIS, SIN.

NOTAS GENERALES

COTAS EN METROS.
 NIVELES EN METROS.
 NO SE TOMARÁN COTAS A ESCALA DE ESTE PLANO.
 LAS COTAS INDICADAS SON A PAÑO DE ALBAÑILERÍA.
 TODAS LAS COTAS Y NIVELES DEBERÁN SER VERIFICADAS EN OBRA POR EL CONTRATISTA.
 CUALQUIER DISCREPANCIA DEBERÁ CONSULTARSE CON LA DIRECCIÓN DEL PROYECTO ASÍ COMO LA INTERPRETACIÓN QUE EL PROPIO CONTRATISTA DEBE ELABORAR.

MODIFICACIONES

NUM.	COMENTARIO:	FECHA:

FIRMAS Y SELLOS

APROBÓ:

ING. RAEL RIVERA CASTRO
 DIRECTOR GENERAL DE OBRAS Y SERVICIOS PÚBLICOS

REVISÓ:

ING. RAMIRO JESÚS COTA GASTÉLUM
 DIRECTOR DE OBRAS PÚBLICAS

ING. JOSÉ IGNACIO BURGUEÑO GONZALEZ
 SUB DIRECCIÓN TÉCNICA

NOMBRE DEL PROYECTO

CONSTRUCCION DE PLAZA DE LA MUJER

CONTENIDO DEL PLANO

MOBILIARIO

FECHA: **MAYO 2020**

UBICACIÓN DE ARCHIVO: SUBDIRECCION... DIBUJO: AHA **04**