




# CORTE LONGITUDINAL

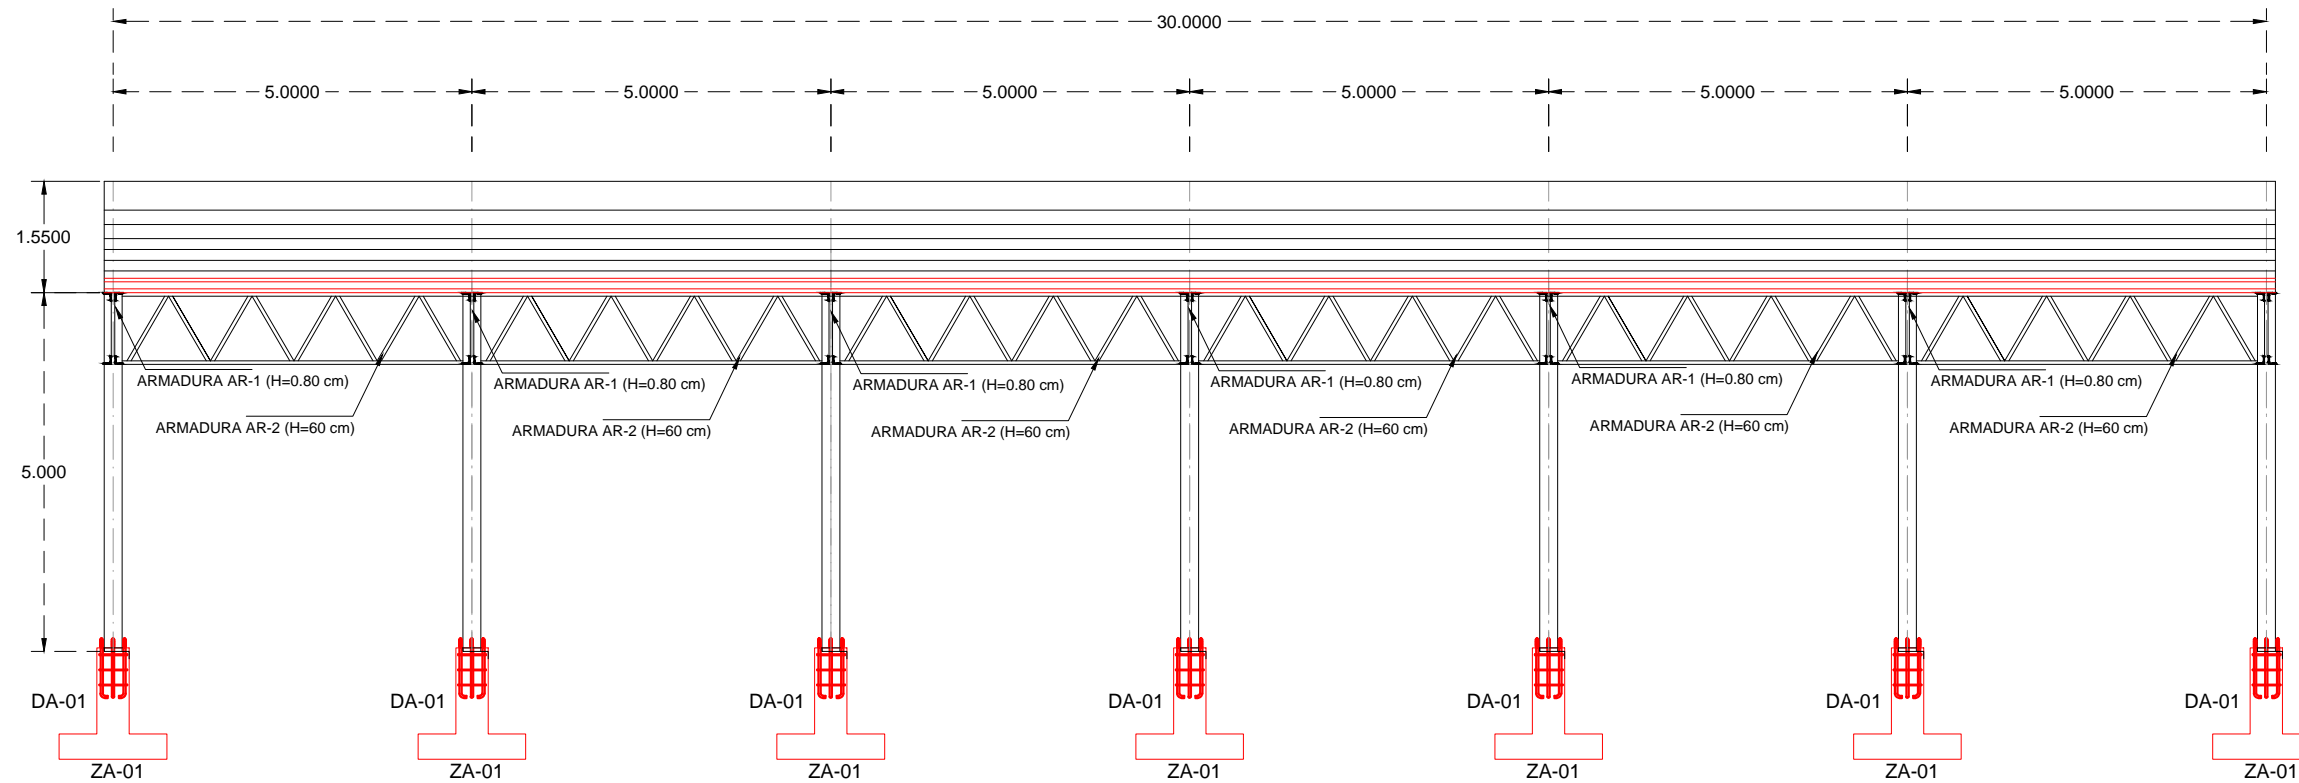

# CORTE TRANSVERSAL

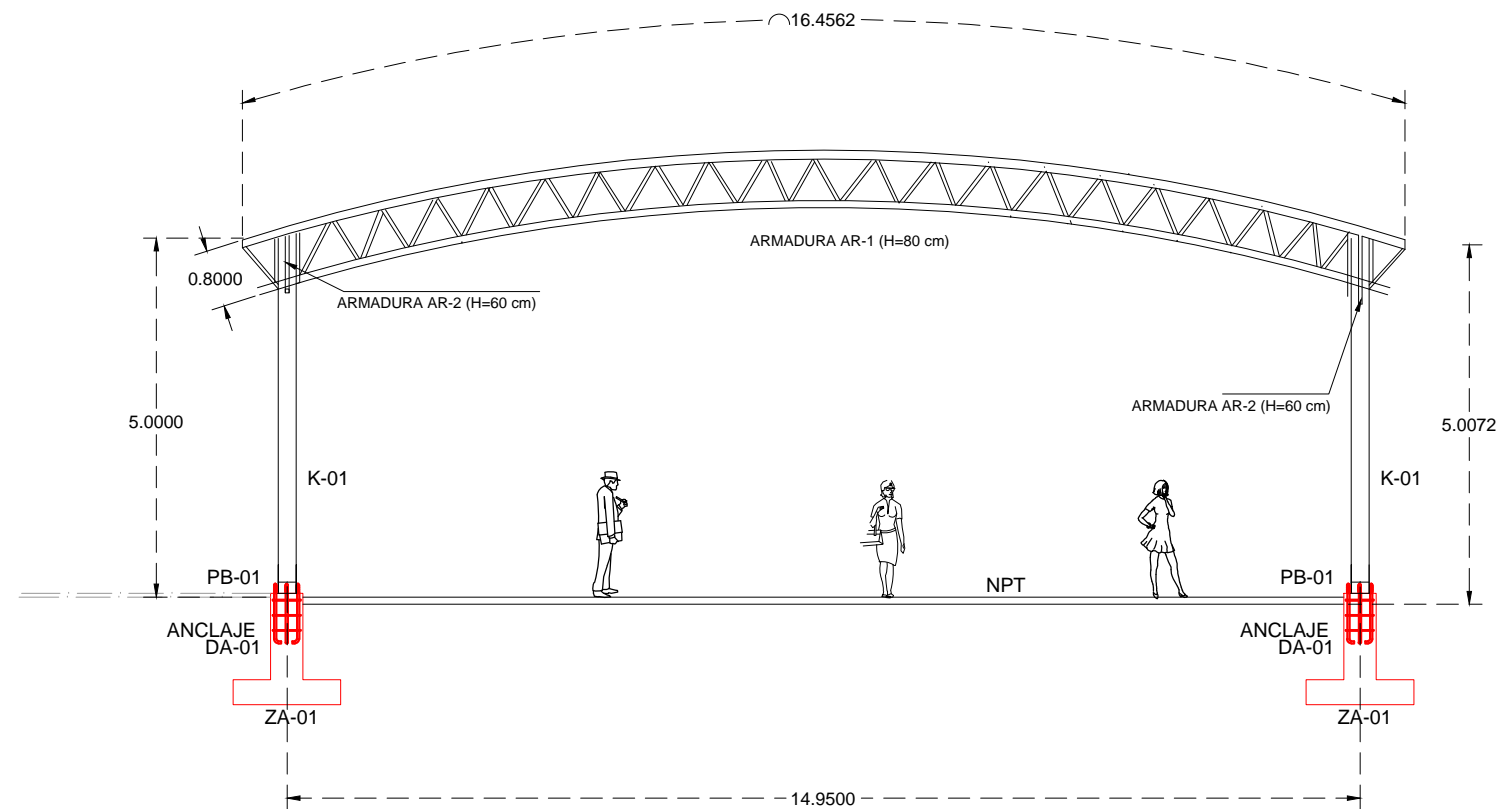

AREA DE  
TECHUMBRE EN  
ARCO = 493.686 M2

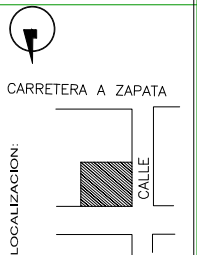

LOCALIZACION:  
FECHA:  
05 DE MARZO DE 2019

ESCALA:  
1:100  
ESCALA GRAFICA:  
DIBUJO:  
ING. JUAN ORDOÑEZ ARROYO

PROYECTO:  
CONSTRUCCION DE TECHUMBRE METALICA  
EN CANCHA DE USOS MULTIPLES  
PRESUPUESTO:  
ING. BENITO JAVIER LOPEZ LOPEZ

DIRECCION:  
COMUNIDAD: HIGUERAS DE CULIACANCITO  
ELOTA, SIN.  
TOPOGRAFO:  
ING. HECTOR GUADALUPE LOPEZ COTA

OBRAS  
PUBLICAS  
MUNICIPALES