

MAZATLÁN
DONDE SE ROMPEN LAS OLAS

PRESIDENTE MUNICIPAL
QFB. LUIS GUILLERMO BENITEZ TORRES


DIRECTOR DE OBRAS PUBLICAS
M.I. JUAN DE DIOS GARAY VELAZQUEZ

SUBDIRECTOR DE OBRAS PUBLICAS:
ARQ. CARLOS JESUS TAPIA CAMACHO

JEFE DEL DEPTO. DE PROYECTO Y TOPOGRAFIA:
ING. JUAN CARLOS GALARZA BARRON

INTEGRANTES DEL DEPARTAMENTO DE PROYECTOS:
ING. CARLOS MANUEL TAPIA BARRON
ARQ. PATRICIA ARAUZ CRISTERNA
ARQ. JESUS IVAN MORENO JIMENEZ

PROYECTO:
TECHUMBRE METALICA DE 15.60X16.50MTS
JARDIN DE NIÑOS HEROES DE NACOZARY
COL. JESUS GARCIA

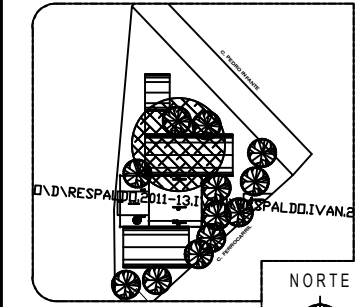

LOCALIZACION

ESCALA:
S/E




LAMINA No.
5

FECHA:
ENERO DEL 2019


DISEÑO - DIBUJO:
ARQ. JESUS IVAN MORENO JIMENEZ

CLAVE

OBRAS PUBLICAS

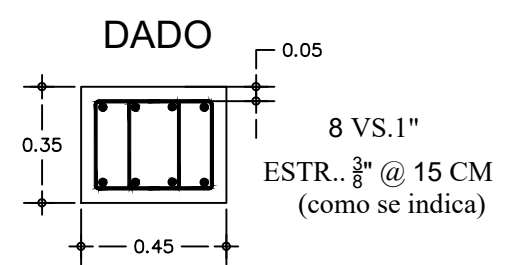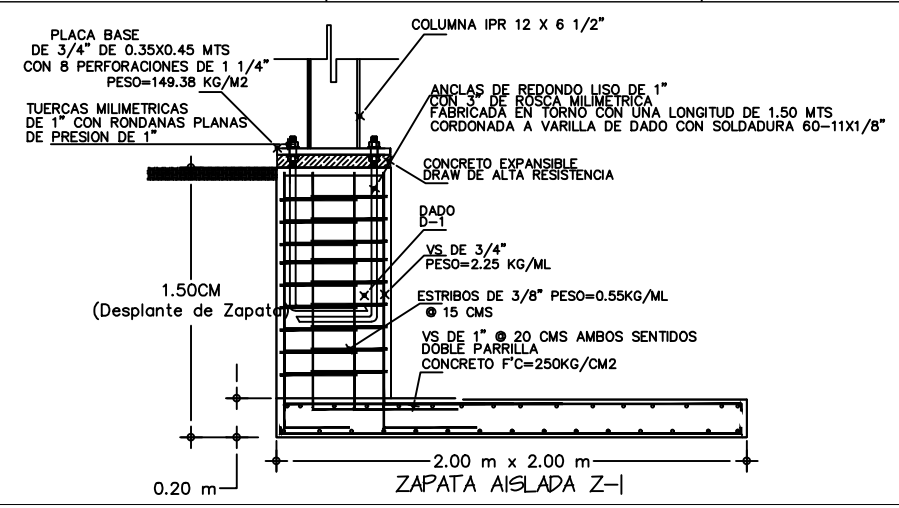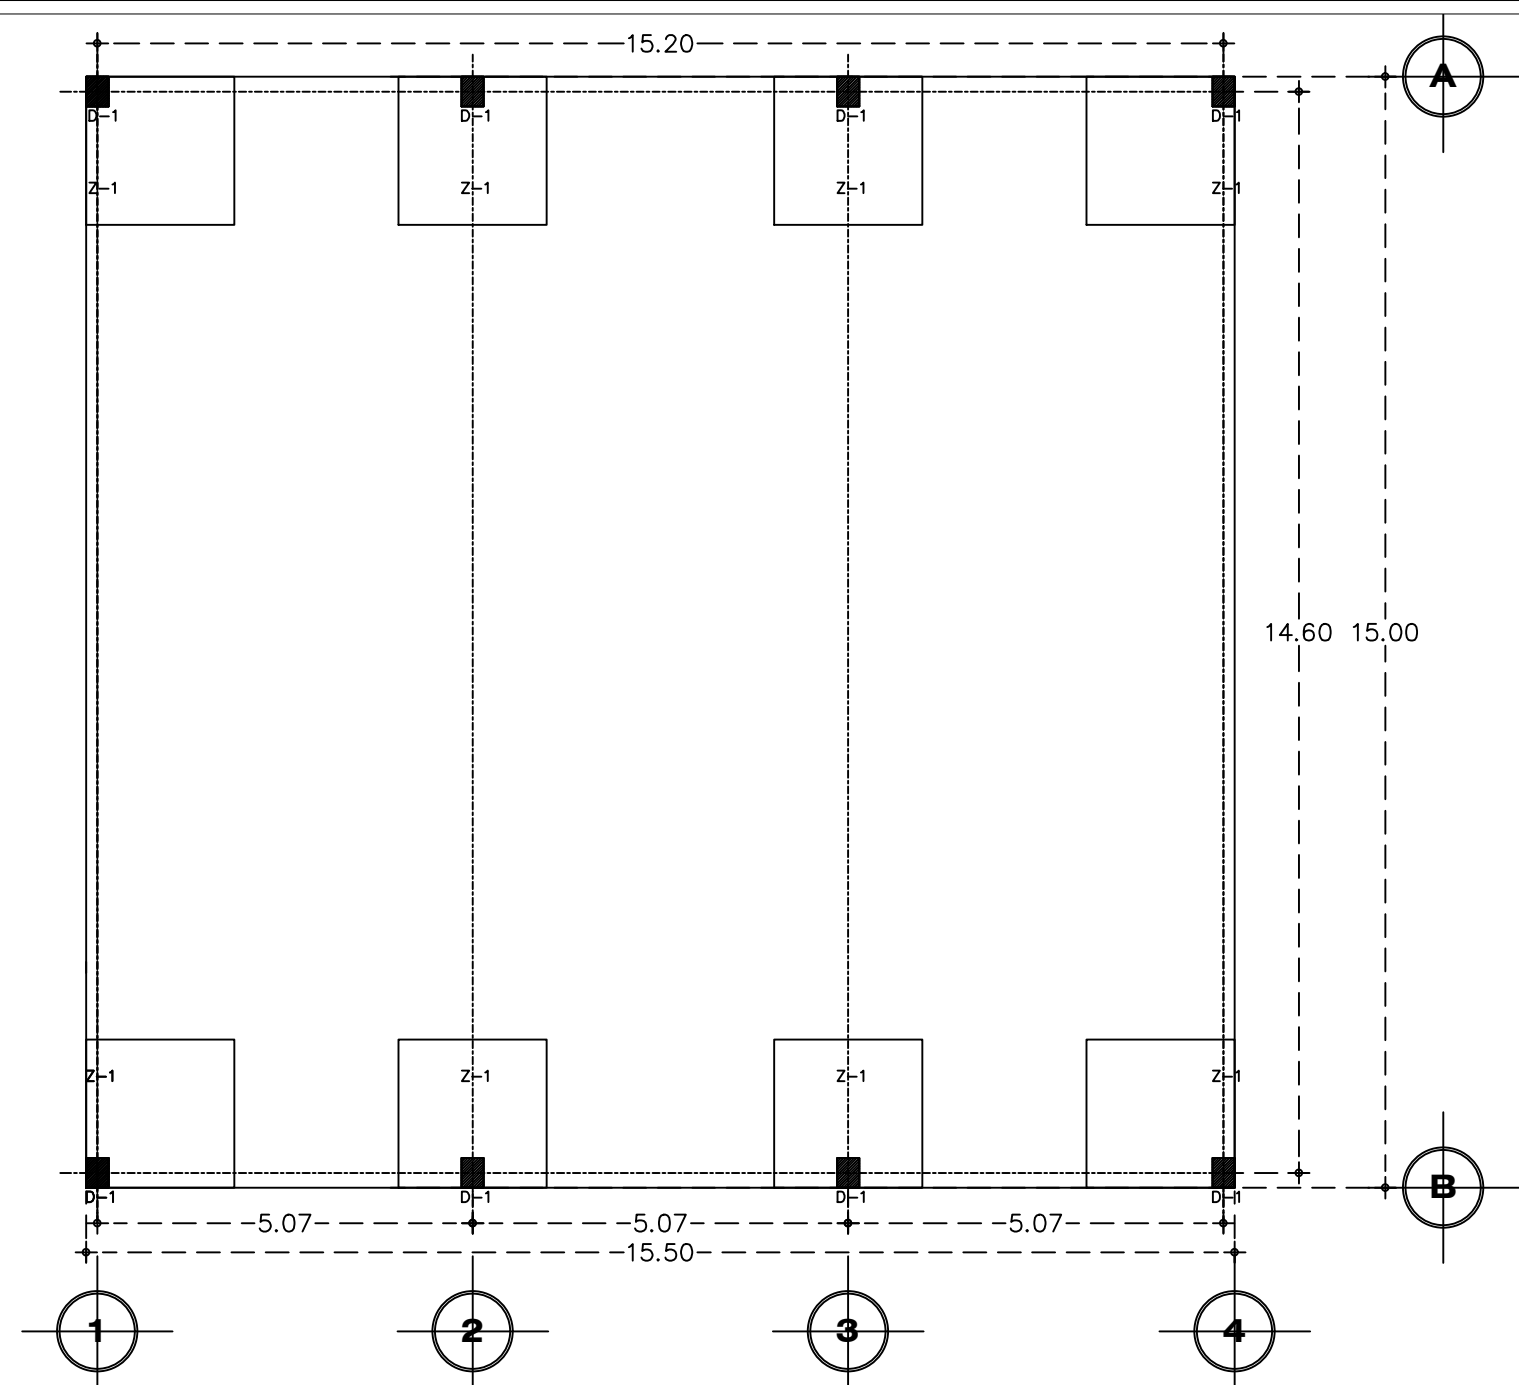

NOTA: SE SOLDARA
VARILLAS DE DADO A PLACA BASE

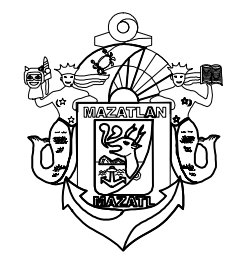

MUNICIPIO DE MAZATLÁN
CALLE ANGEL FLORES S/N COLONIA CENTRO MAZATLÁN, S.N.