



H. AYUNTAMIENTO DE CULIACAN

PROYECTO:
PAVIMENTACION DE AVENIDA, UBICADO JUAN B. ROJO ENTRE FRAY BERNARDO DE SAHAGUN Y AGUSTIN YAÑEZ, COLONIA GUADALUPE VICTORIA.

CULIACAN, SINALOA.

CROQUIS DE LOCALIZACION:

CONTENIDO:
- PLANTA TOPOGRAFICA

OBSERVACIONES:



LIC. JESUS ESTRADA FERREIRO
PRESIDENTE MUNICIPAL.

ING. CESAR MANUEL DCHA SALAZAR
GERENTE MUNICIPAL DE OBRAS Y SERVICIOS PUBLICOS

ING. JAVIER MASCARERO QUIRONEZ
DIRECTOR DE OBRAS PUBLICAS

ELABORO:

UNIDAD DE EVALUACION TECNICA

REVISO:

UNIDAD DE EVALUACION TECNICA

CLAVE PRESUPUESTO:

PAV120.JUANBRO.DOSPEVICTORIA20K

COORDENADAS GEOGRAFICAS:

24°47'45.48"N, 107°21'58.65"O

ESCALA:

S/ESC.

FECHA:

2020

ARCHIVO:


1900R-PAVIMENTACION EN CALLE JUAN B. ROJO, COL. GUADALUPE VICTORIA

NUMERO DE PLANO:

2 DE 13

CALLE JUAN B. ROJO

PLANTA

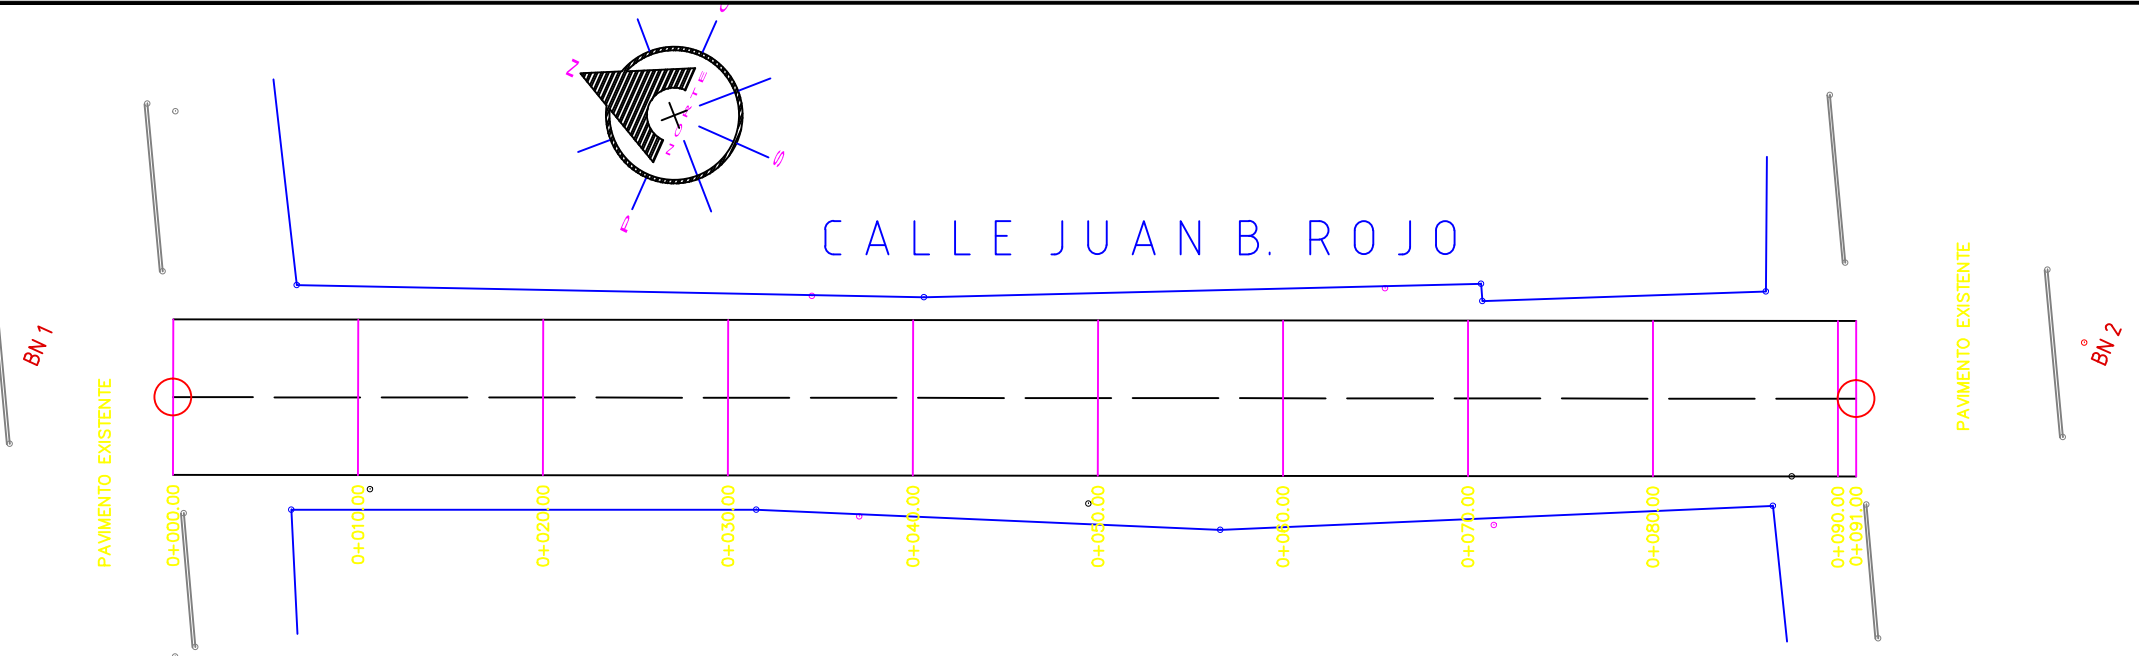


FRAY BERNARDO DE SAHAGÚN

LIC. AGUSTIN YAÑEZ

S = + 0.250 %

S = + 0.548780487 %

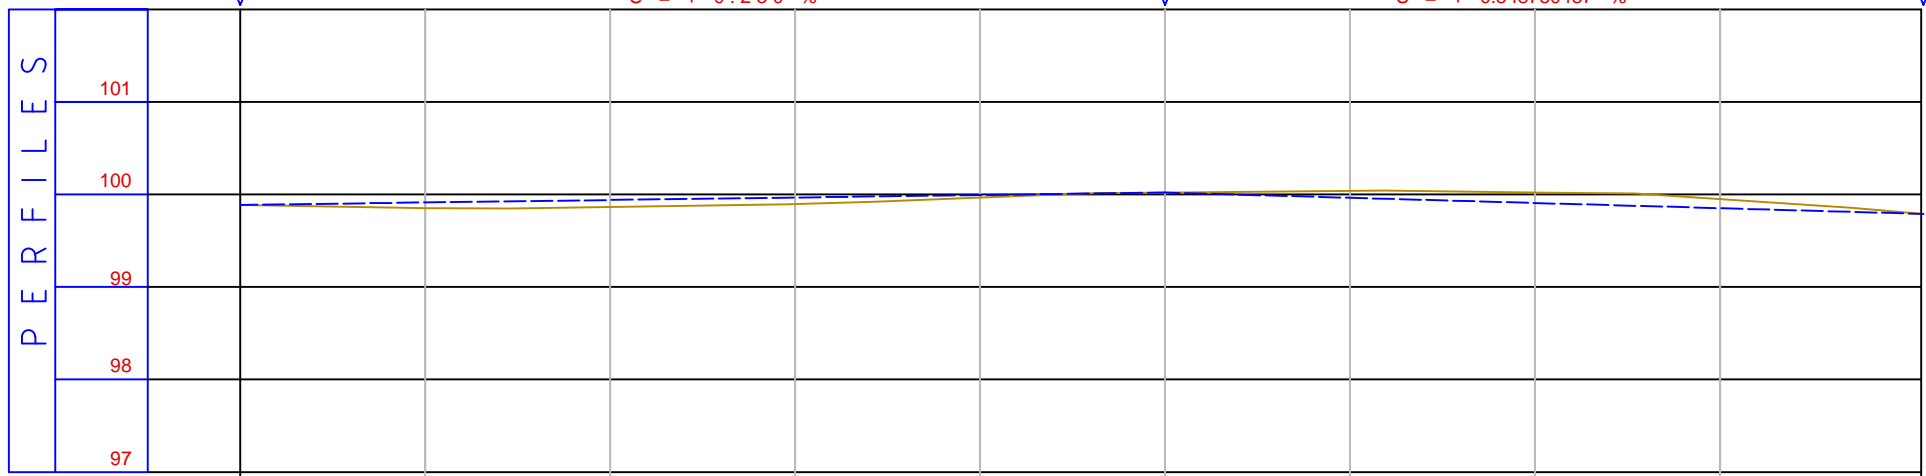

COORDENADAS DE BANCOS

	X	Y	Z
BN 1	9980.072	10056.010	100.115
BN 2	10026.991	9952.795	100.055

COORDENADAS POR EL EJE

	X	Y
0+000	9982.144	10045.930
0+090.99	10019.185	9962.826

TABLA DE DATOS

EST.	RASANTE PAV		LIM. PAV.
	T. N.	DER. CEN. IZQ.	
0-000.00	Elev=99.887	99.850	99.950
0-010.00	Elev=99.853	99.875	99.925
0-020.00	Elev=99.866	99.900	99.950
0-030.00	Elev=99.896	99.925	99.975
0-040.00	Elev=99.966	99.950	100.000
0-050.00	Elev=100.021	99.975	100.025
0-060.00	Elev=100.040	99.920	99.970
0-070.00	Elev=100.020	99.865	99.915
0-080.00	Elev=99.950	99.810	99.860
0-091.00	Elev=99.790	99.750	99.800

