



H. AYUNTAMIENTO DE CULIACAN

PROYECTO:
PAVIMENTACION DE CALLE DURANGO, ENTRE EMILIANO ZAPATA Y HERMANDOS FLORES MAGON, SINDICATURA DE AGUARUTO.

CULIACAN, SINALOA.



CONTENIDO:
- DETALLES DE VIALIDAD (2).

OBSERVACIONES:



LIC. JESUS ESTRADA FERREIRO
PRESIDENTE MUNICIPAL.

ING. CESAR MANUEL OCHOA SALAZAR
GERENTE MUNICIPAL DE OBRAS Y SERVICIOS PUBLICOS

ING. JAVIER MASCAREÑO GUIRÓN
DIRECTOR DE OBRAS PUBLICAS

ELABORO:

UNIDAD DE EVALUACION TECNICA

REVISO:

UNIDAD DE EVALUACION TECNICA

CLAVE PRESUPUESTO:

COORDENADAS GEOGRAFICAS:

24°46'48.0"N, 107°31'02.1"O


ESCALA: FECHA:

S/ESC. 2019

ARCHIVO:
1902IU - PAV CALLE DURANGO ENTRE FLORES MAGON Y ZAPATA


NUMERO DE PLANO:

14 DE 14


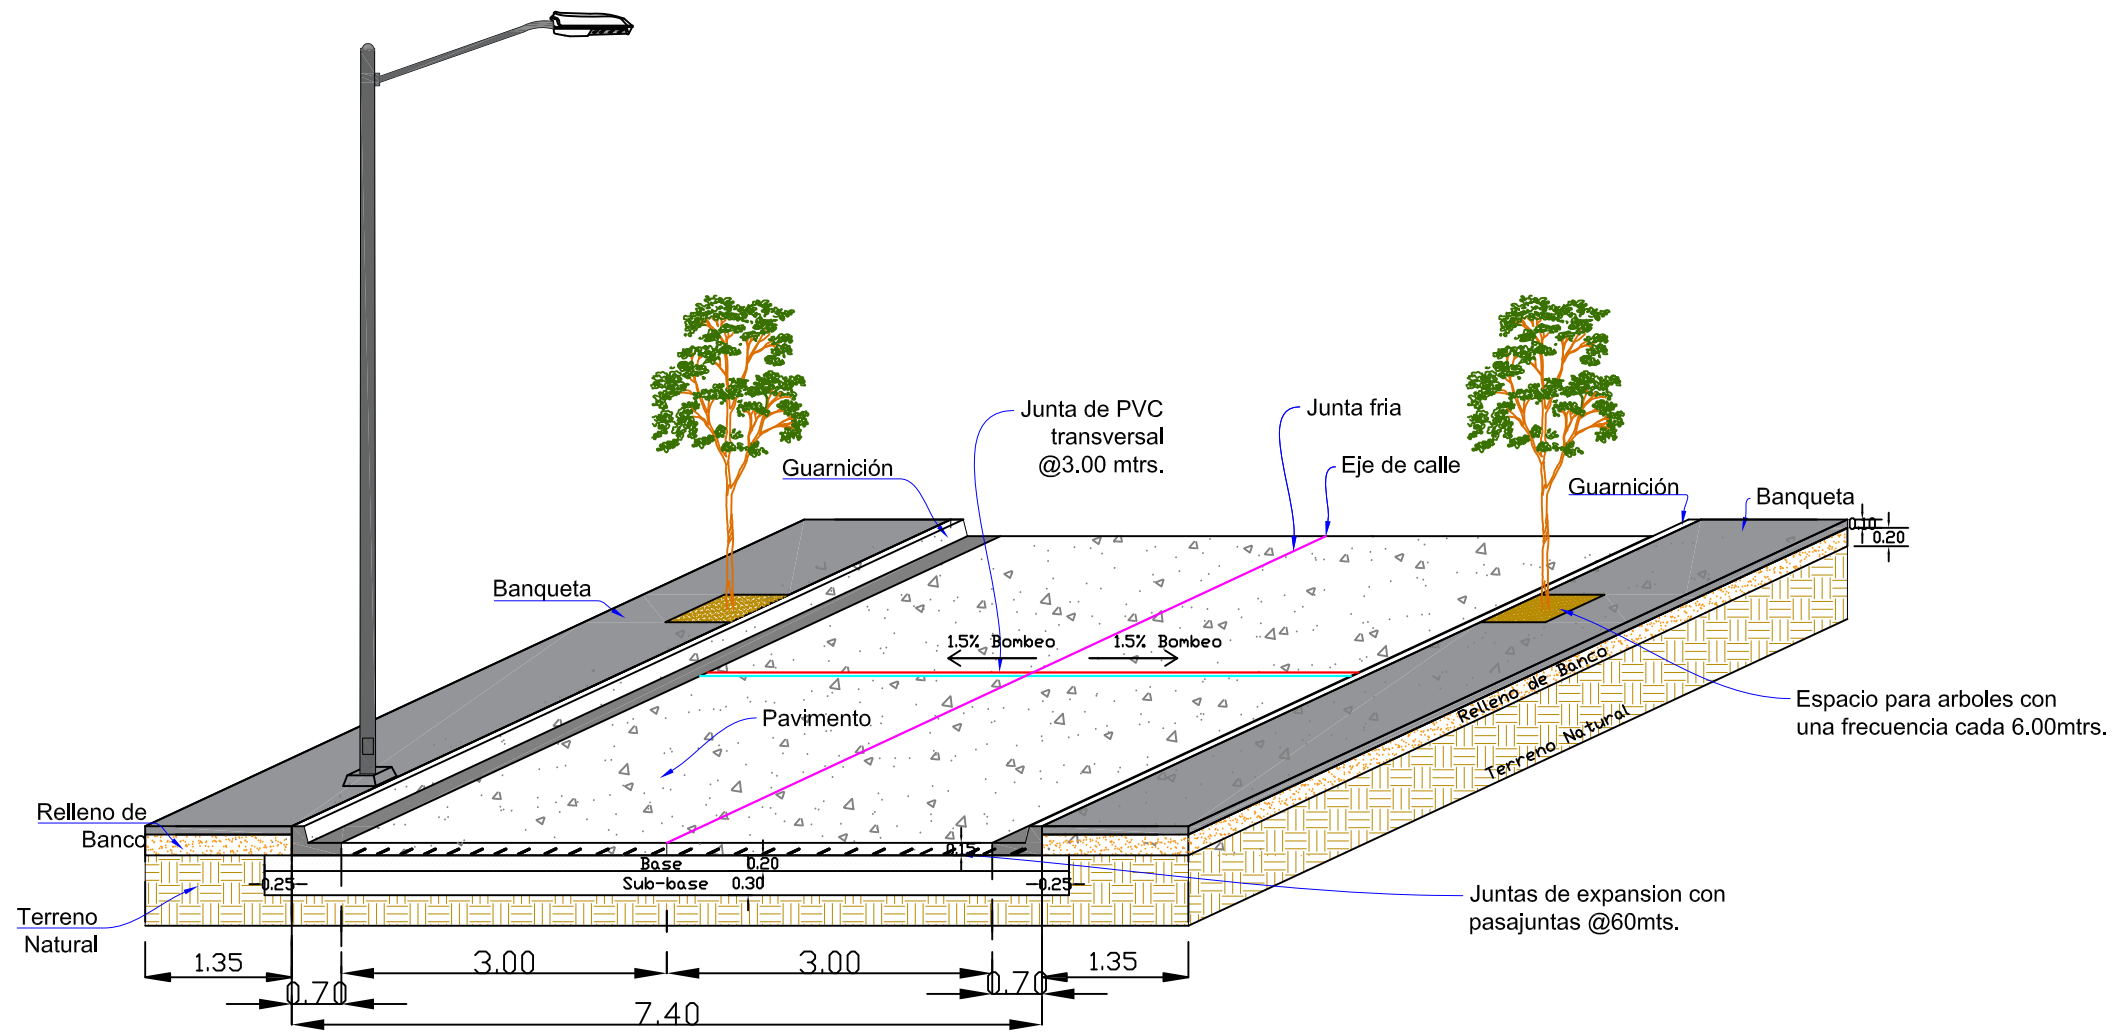


DETALLE DE CALLE

Detalle de Junta expansiva o de contracción

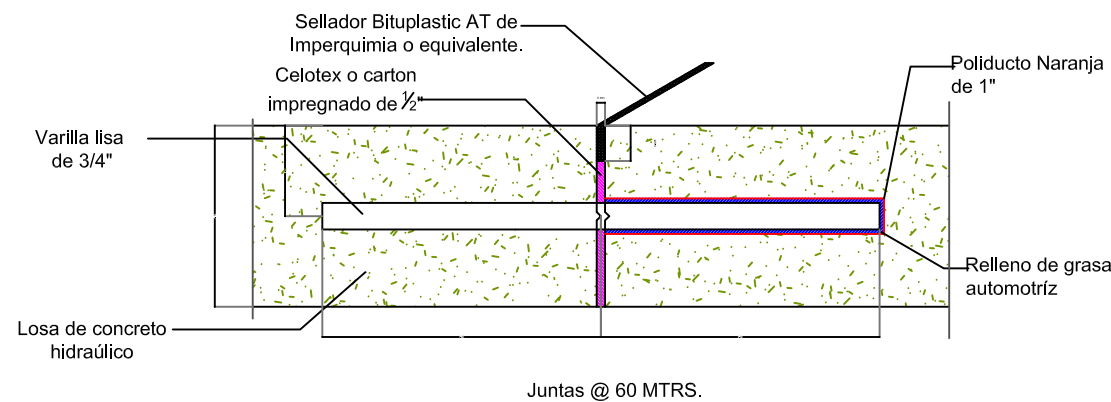


BROCAL Y TAPA PARA POZO DE VISITA DE FO.FO.

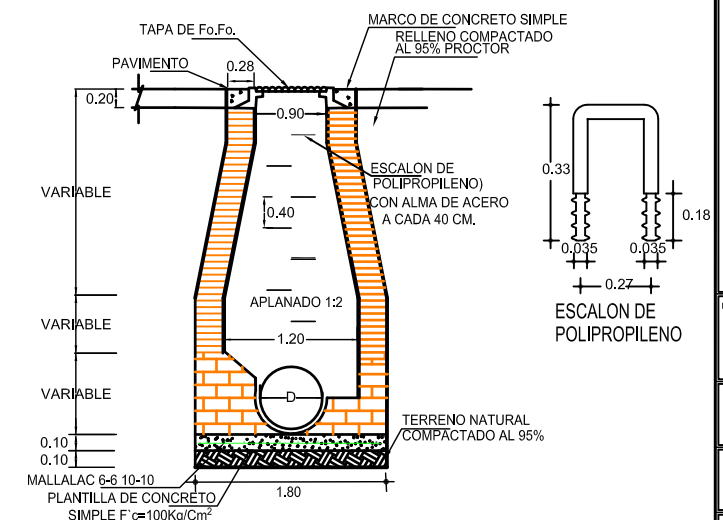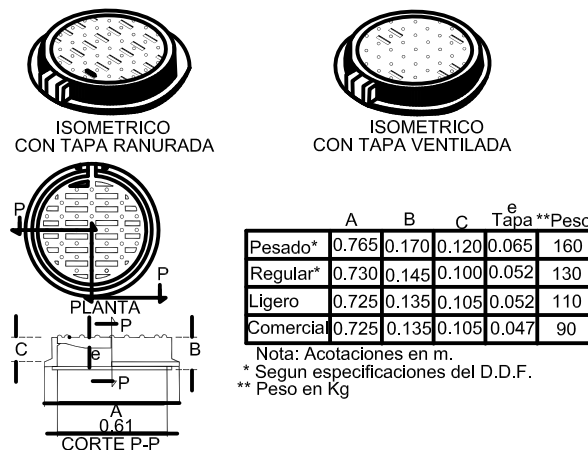

CORTE A-A POZO DE VISITA COMUN

DETALLE DE DENTELLON DE CONCRETO CICLOPED

VISTA EN ALZADO

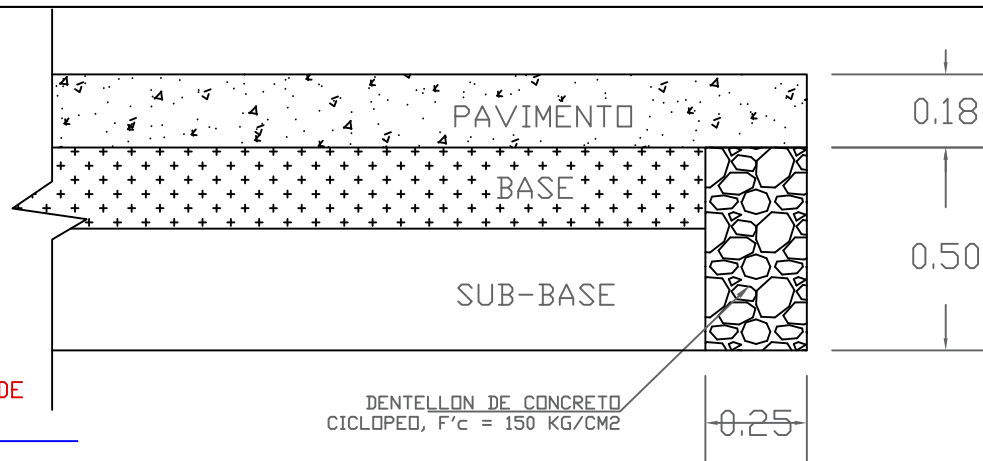

DENTELLON DE CONCRETO CICLOPED, F'c = 150 KG/CM2