




H. AYUNTAMIENTO DE CULIACAN

PROYECTO:  
PAVIMENTACION DE CALLE ORBITA ENTRE BLVD. CONQUISTADORES E IGUALAMA, FRACC. PRADOS DE LA CONQUISTA.

CULIACAN, SINALOA.

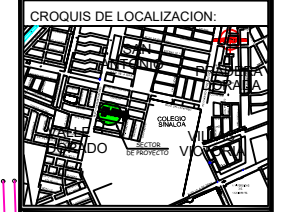

CONTENIDO:  
- PLANTA DE SEÑALAMIENTOS.

OBSERVACIONES:



LIC. JESUS ESTRADA FERREIRO  
PRESIDENTE MUNICIPAL

SRID. ING. CESAR MANUEL OCHOA SALAZAR  
SECRETARIO DE OBRAS Y SERVICIOS PUBLICOS

ING. JAVIER MASCAREÑO QUIRÓNEZ  
DIRECTOR DE OBRAS PUBLICAS

ELABORO:  
UNIDAD DE EVALUACION TECNICA

REVISO:  
UNIDAD DE EVALUACION TECNICA

CLAVE PRESUPUESTO:  
-----


COORDENADAS GEOGRAFICAS:  
24°48'59.18"N, 107°26'22.46"O

ESCALA: S/ESC.      FECHA: 2020

ARCHIVO:  
20111 - PAVIMENTACION DE CALLE ORBITA, FRACC. PRADOS DE LA CONQUISTA.

NUMERO DE PLANO:  
14 DE 18

# CALLE ORBITA, PRADOS DE LA CONQUISTA.

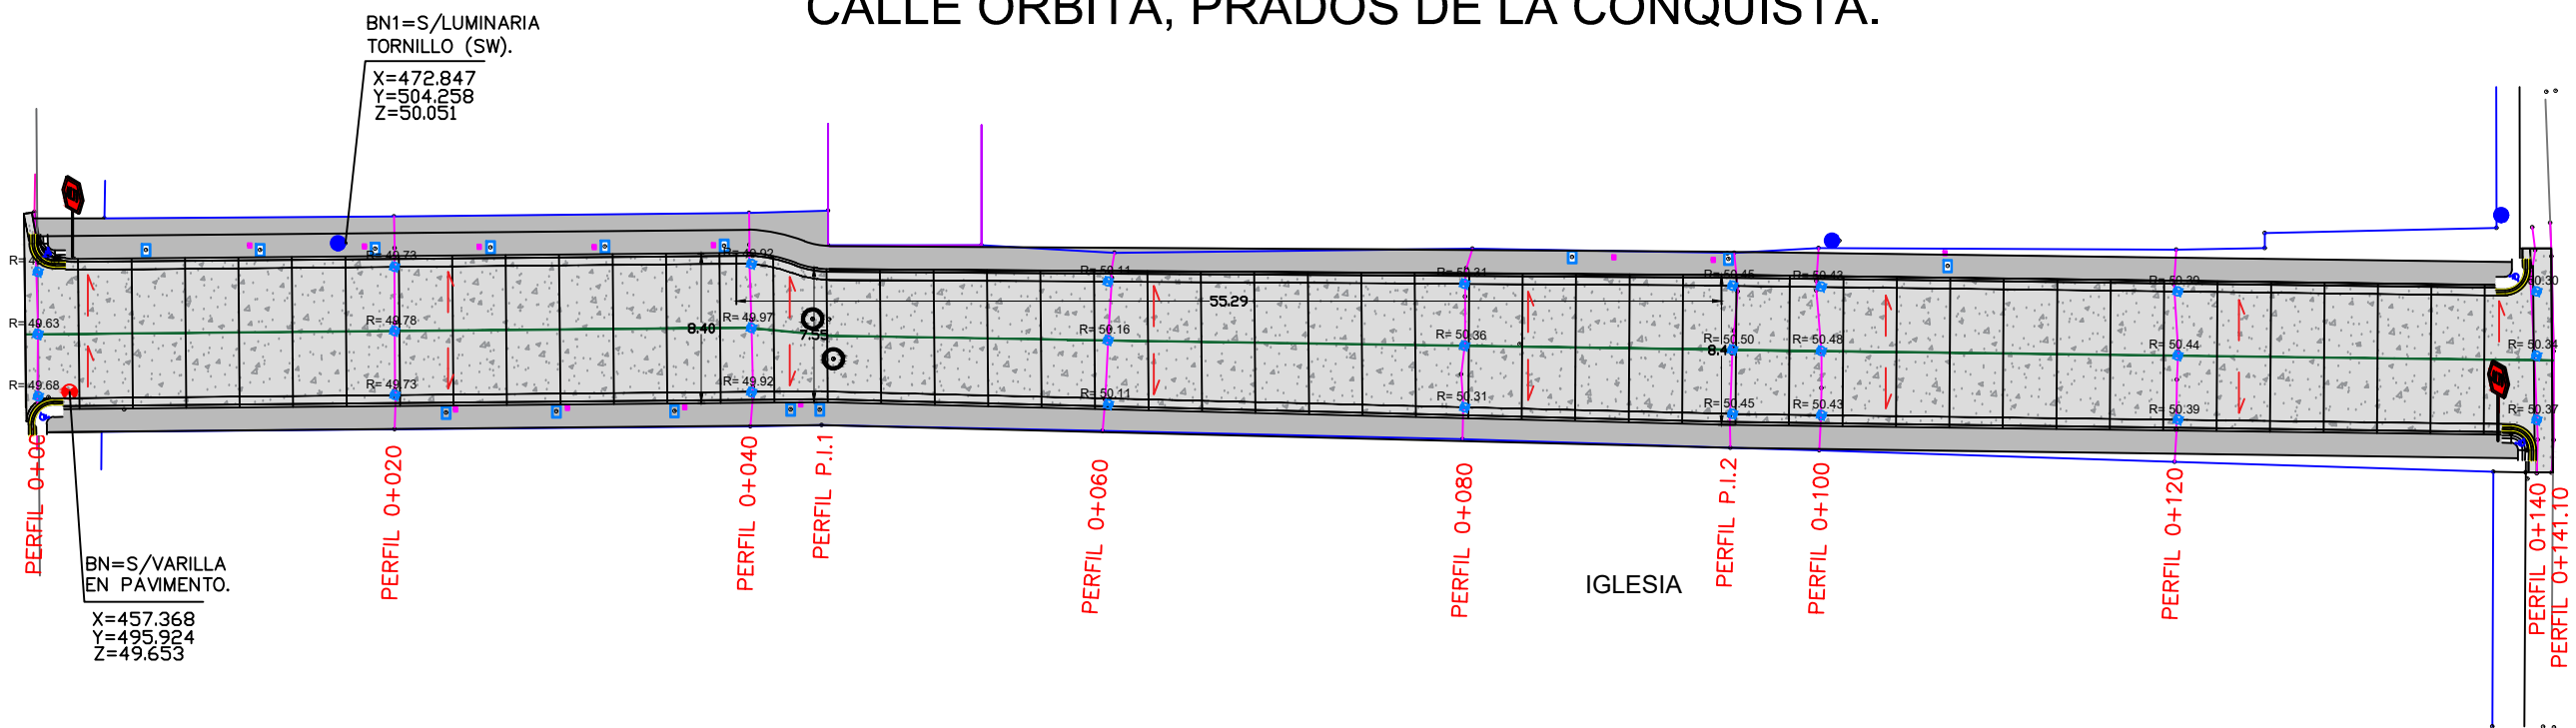

BLVD. CONQUISTADORES.

AV. IGUALAMA