



H. AYUNTAMIENTO DE CULIACAN

Proyecto: CONSTRUCCION DE MURO PERIMETRAL EN TERRENO PARA PENSION VEHICULAR DEL MUNICIPIO DE CULIACAN, SINALOA.

CULIACAN, SINALOA.

CONTENIDO: PLANTA DE CONJUNTO

CROQUIS DE LOCALIZACIÓN:



OBSERVACIONES:



LIC. JESUS ESTRADA FERREIRO PRESIDENTE MUNICIPAL

ING. CESAR MANUEL OCHOA SALAZAR GERENTE MPAL. DE OBRAS Y SERVICIOS PUBLICOS

ING. JAVIER MASCAREÑO QUIRÓNEZ DIRECTOR DE OBRAS PUBLICAS

ELABORÓ:

ARQ. IVÁN LÓPEZ

REVISÓ:

UNIDAD DE EVALUACION TECNICA

COORDENADAS GEOGRAFICAS:

LATITUD: 24°46'45.80"N LONGITUD: 107°27'45.46"O

ESCALA:

INDICADA

FECHA:

2019


ARCHIVO:

CLAVE DE PRESUPUESTO:


BARD19PENSIONTRANSITO

NÚMERO DE PLANO:

4 DE 4

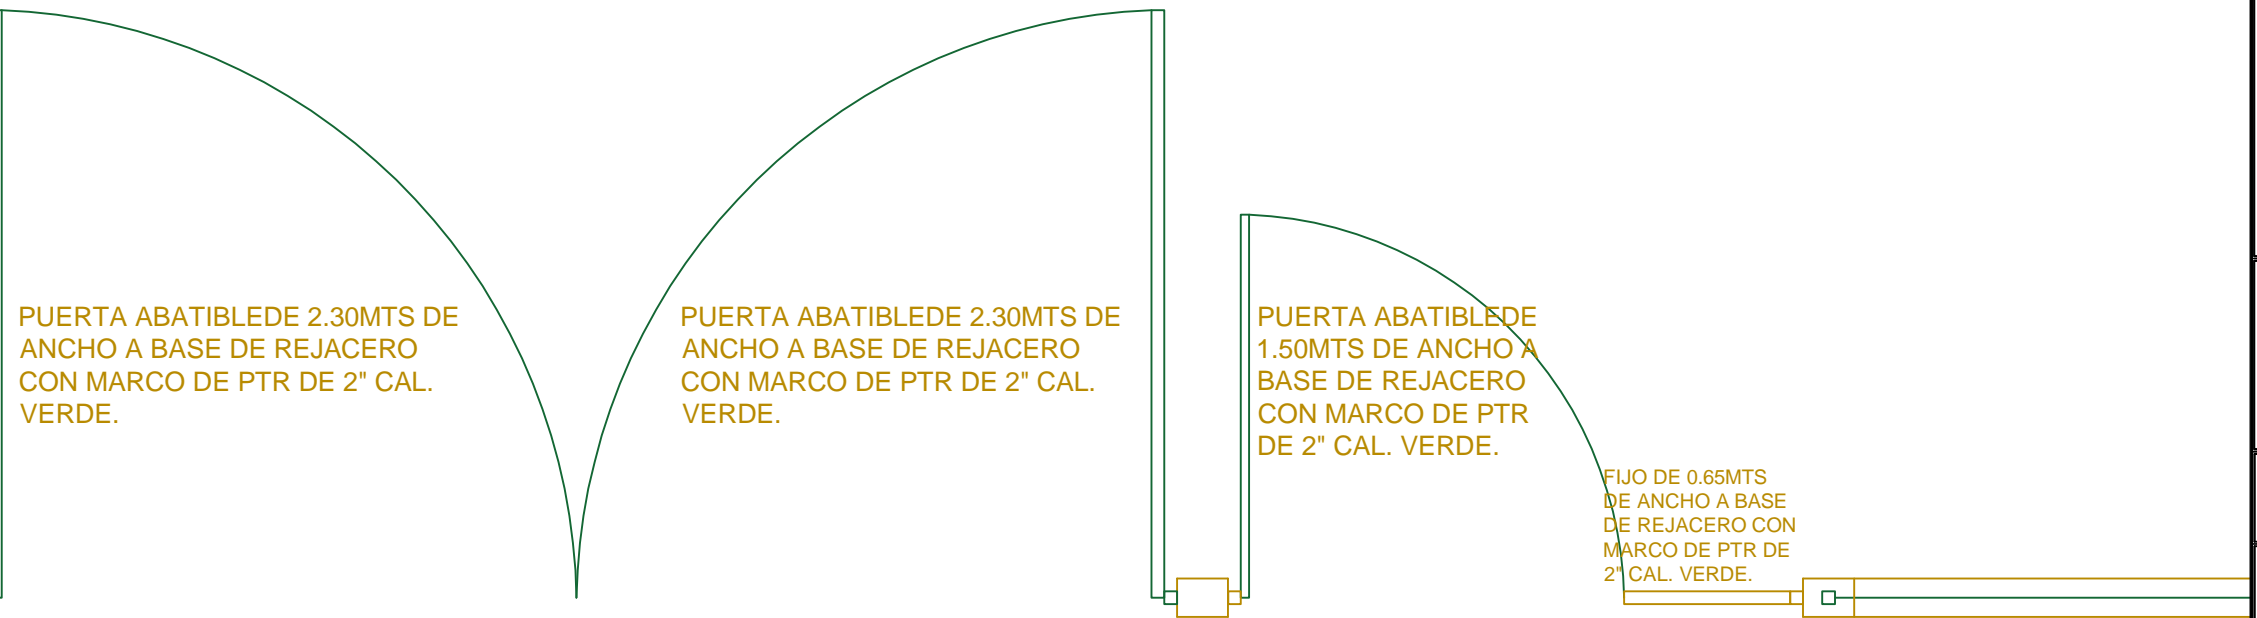

DETALLE EN PLANTA DE PUERTAS DE ACCESO VEHICULAR Y PEATONAL.-

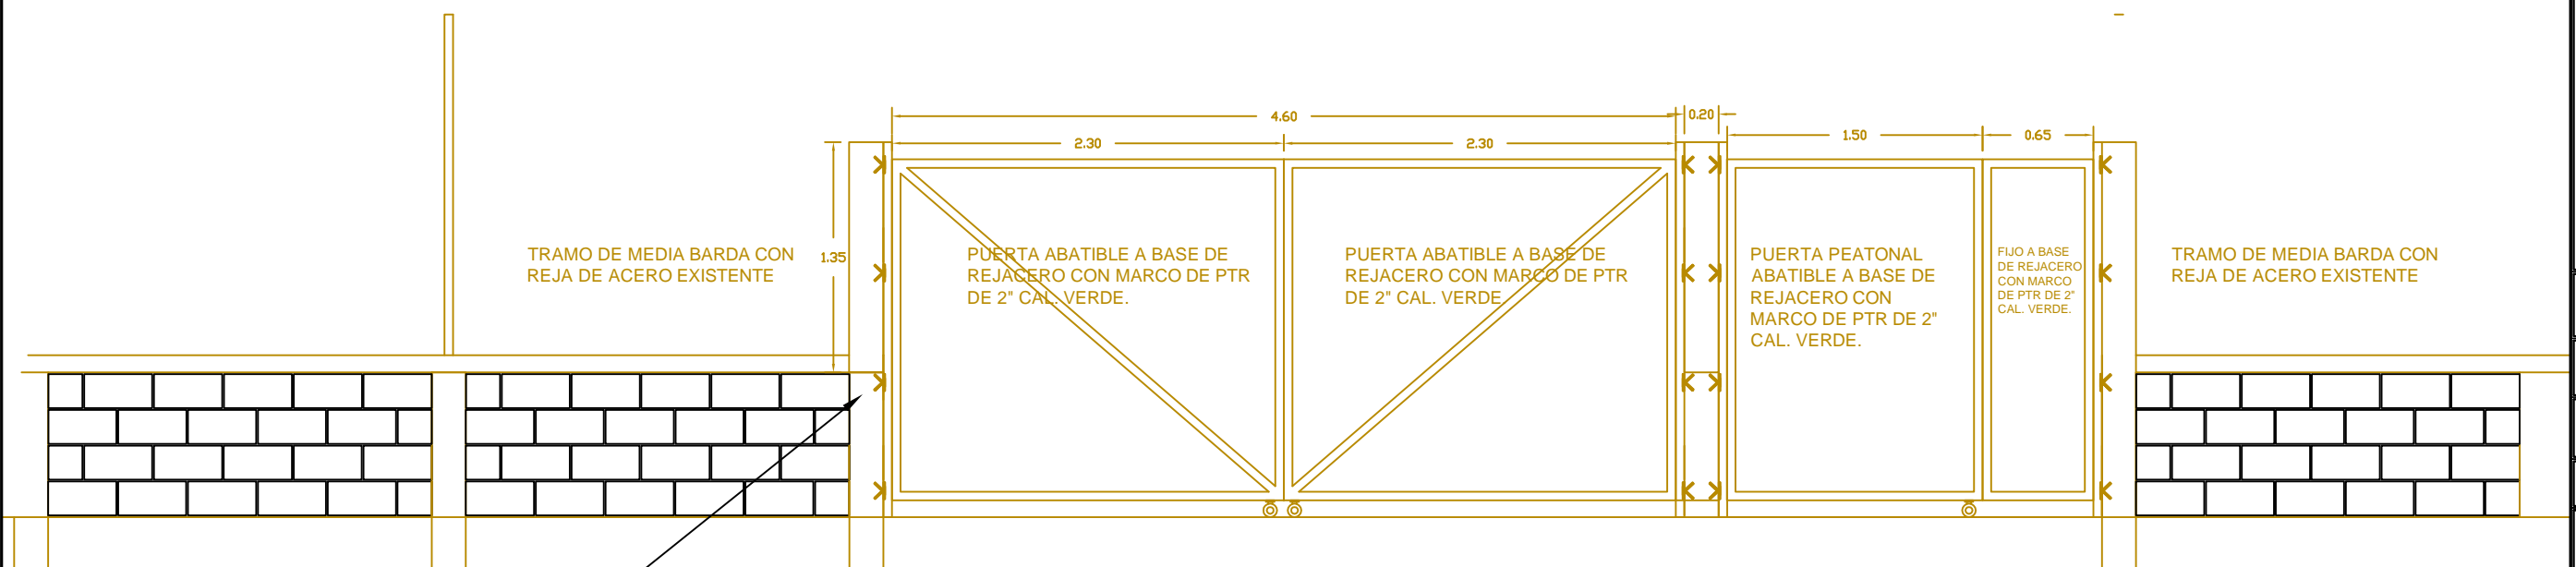

DEMOLICION DE 0.40MTS PARA ANCLAJE DE CASTILLO

DETALLE EN ALZADO DE PUERTAS DE ACCESO VEHICULAR Y PEATONAL.-