



H. AYUNTAMIENTO DE CULIACAN

PROYECTO:  
CONSTRUCCION DE PUENTE PEATONAL SOBRE ARROYO, EL SALADO, SIND. EL SALADO

CULIACAN, SINALOA.

CROQUIS DE LOCALIZACION:

CONTENIDO:  
-PERFIL PROPUESTO.

OBSERVACIONES:



LIC. JESUS ESTRADA FERREIRO  
PRESIDENTE MUNICIPAL

ING. CESAR MANUEL DIONA SALAZAR  
COORDINADOR GENERAL DE OBRAS Y SERVICIOS PUBLICOS

ING. JAVIER MASCAREÑO GUTIÉRREZ  
DIRECTOR DE OBRAS PUBLICAS

ELABORADO:  
UNIDAD DE EVALUACION TECNICA

REVISADO:  
UNIDAD DE EVALUACION TECNICA


CLAVE PRESUPUESTO:  
PUENTE METALICO EL SALADO

COORDENADAS GEOGRAFICAS:  
24°30'26.26" N, 107°09'30.10" O

ESCALA:  
S/ESC.      FECHA:  
2019

ARCHIVO:  
C:\Users\jgibran\casateneda\Desktop\180630-PUENTE PEATONAL EL SALADO

NUMERO DE PLANO:  
3 DE 13

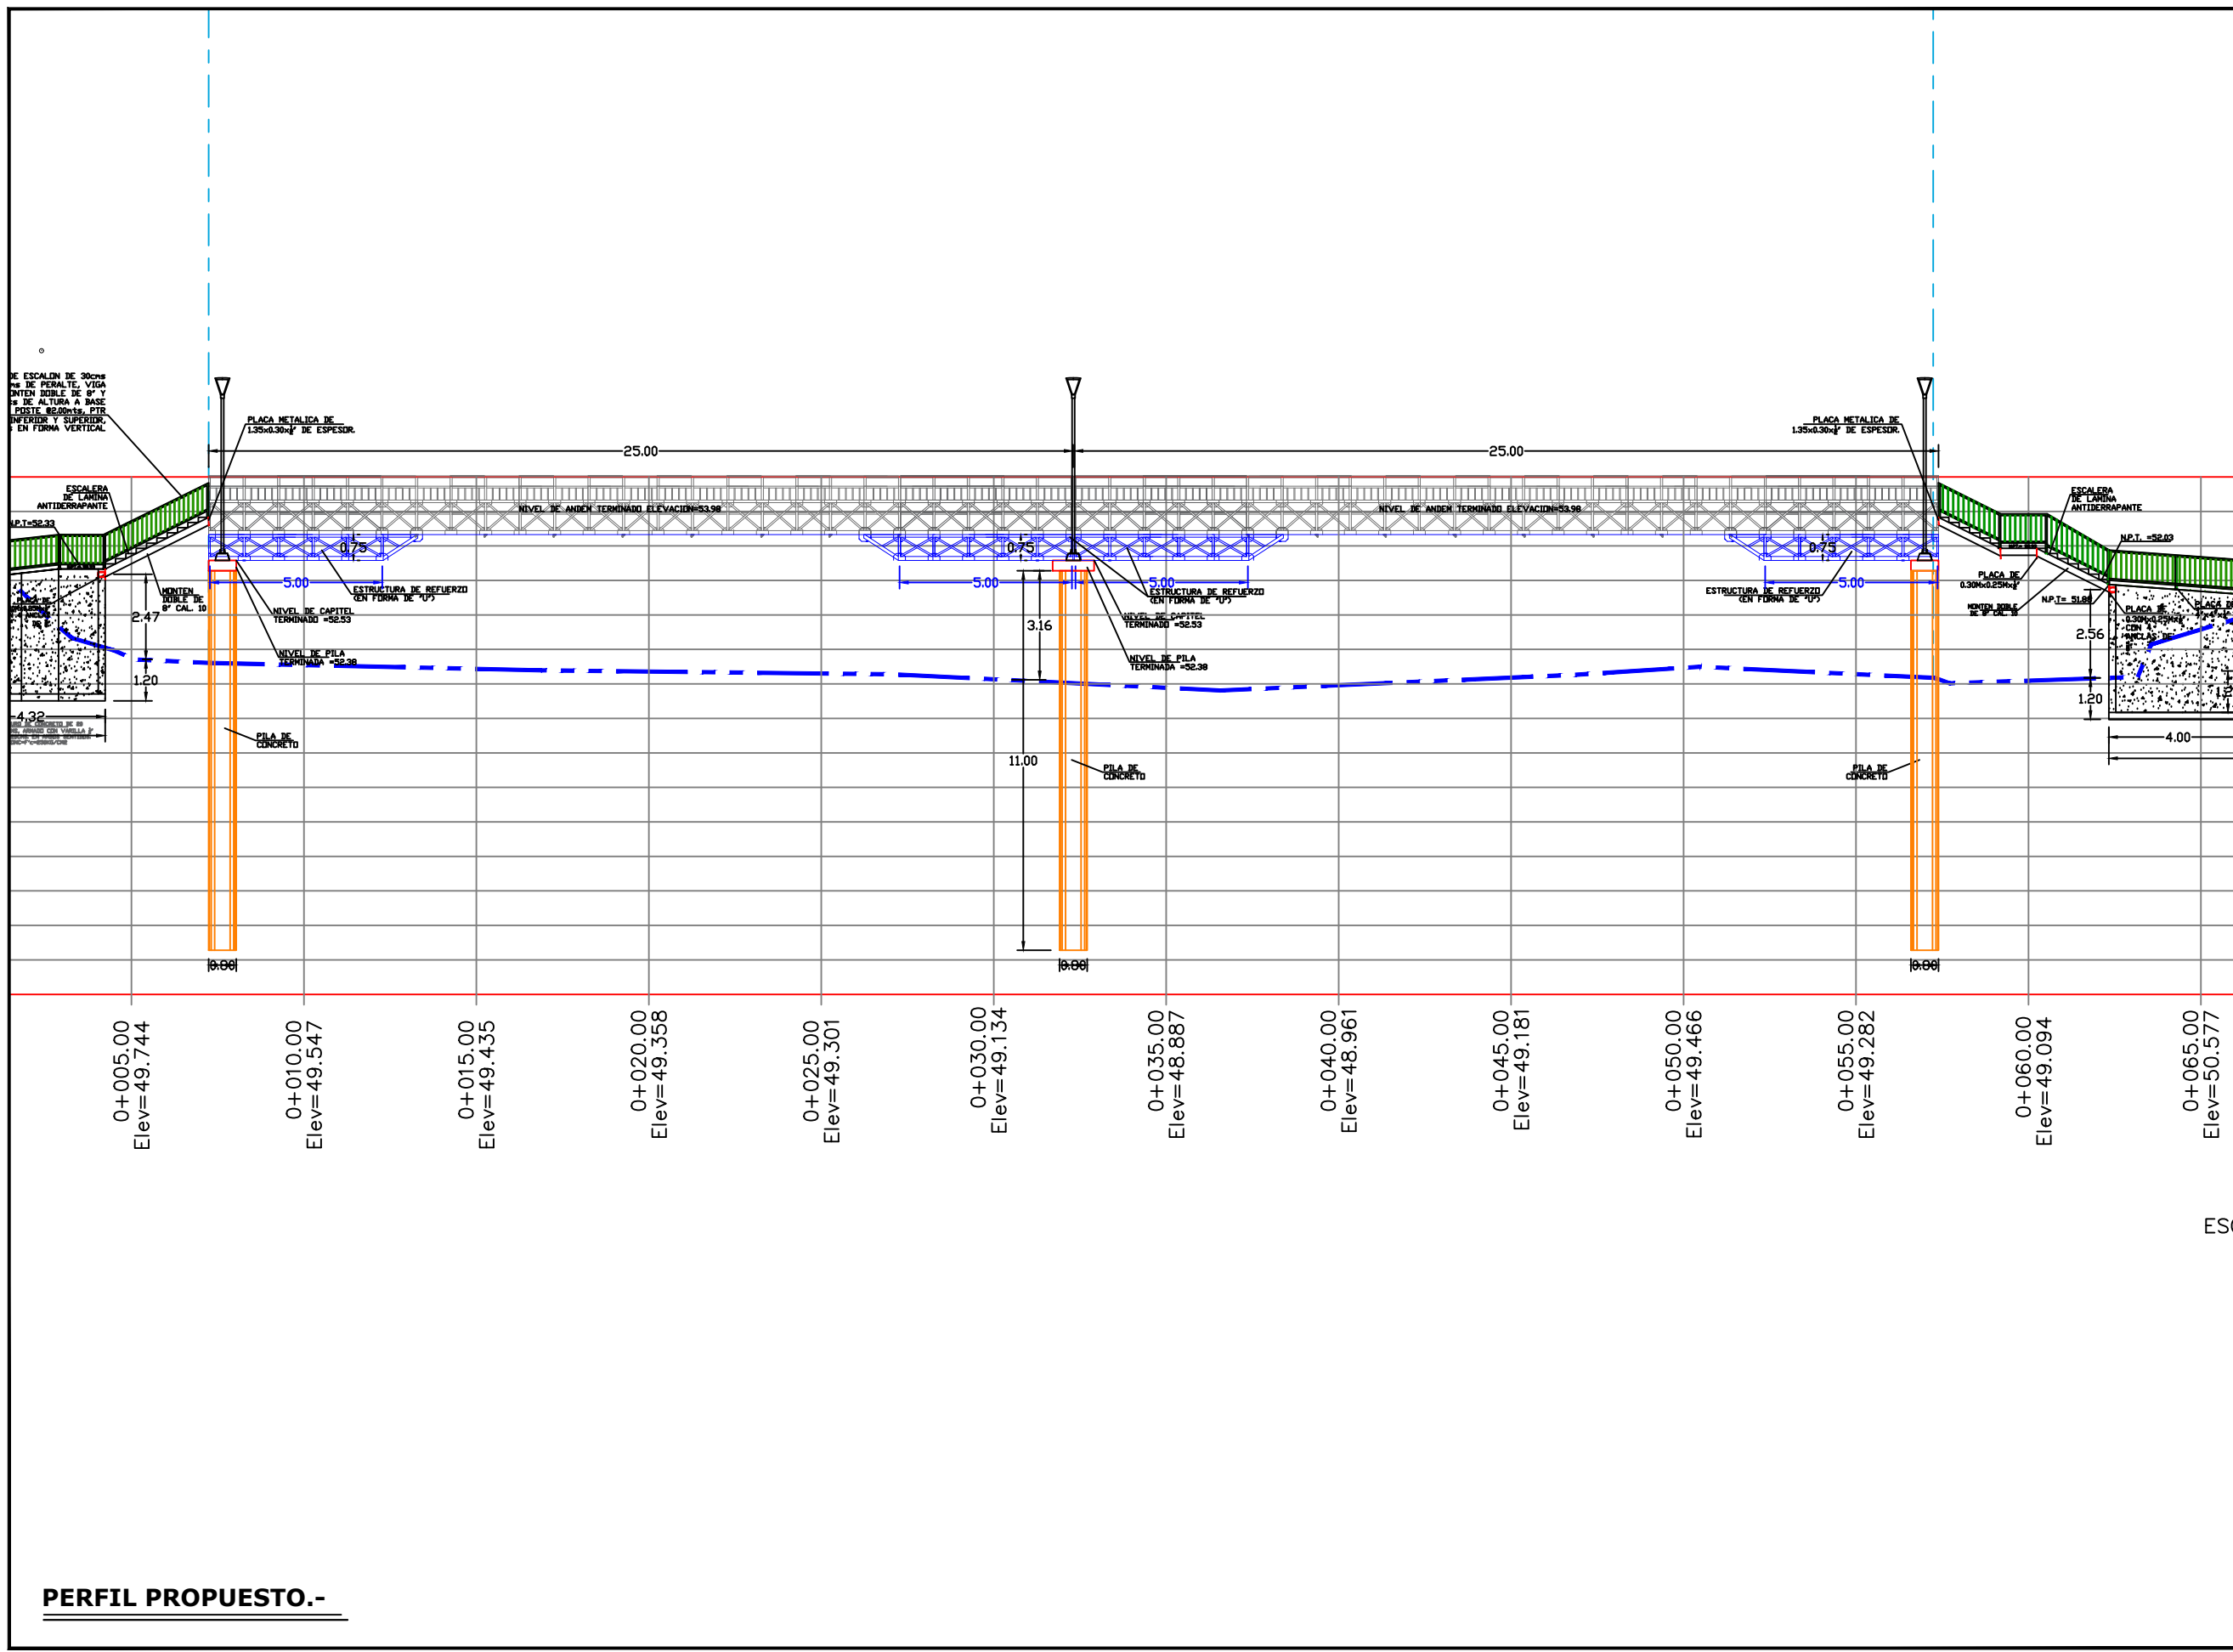

PERFIL PROPUESTO.-