



H. AYUNTAMIENTO DE CULIACAN

PROYECTO:

CONSTRUCCION DE PUENTE VEHICULAR, EN AV. SIN NOMBRE N°6 Y CALLE SIN NOMBRE N°1 EN BELLAVISTA, SINDICATURA DE CULIACANCITTO.

CULIACAN, SINALOA.

CROQUIS DE LOCALIZACION:

CONTENIDO:

- PERFIL ACTUAL.
- PERFIL PROPUESTO.

OBSERVACIONES:



LIC. JESUS ESTRADA FERREIRO PRESIDENTE MUNICIPAL

SRID. ING. CESAR MANUEL DUCHA SALAZAR SECRETARIO DE OBRAS Y SERVICIOS PUBLICOS

ING. JAVIER MASCAREÑO QUIROZ DIRECTOR DE OBRAS PUBLICAS

ELABORO:

UNIDAD DE EVALUACION TECNICA

REVISO:

UNIDAD DE EVALUACION TECNICA

CLAVE PRESUPUESTO:

PUEBLOBELLAVISTA

COORDENADAS GEOGRAFICAS:

24°48'56.3"N, 107°28'15.3"D

ESCALA:

S/ESC.

FECHA:


2020

ARCHIVO:


20010 - PUENTE VEHICULAR BELLAVISTA, QUINTA SANTA RITA.

NUMERO DE PLANO:

4 DE 8

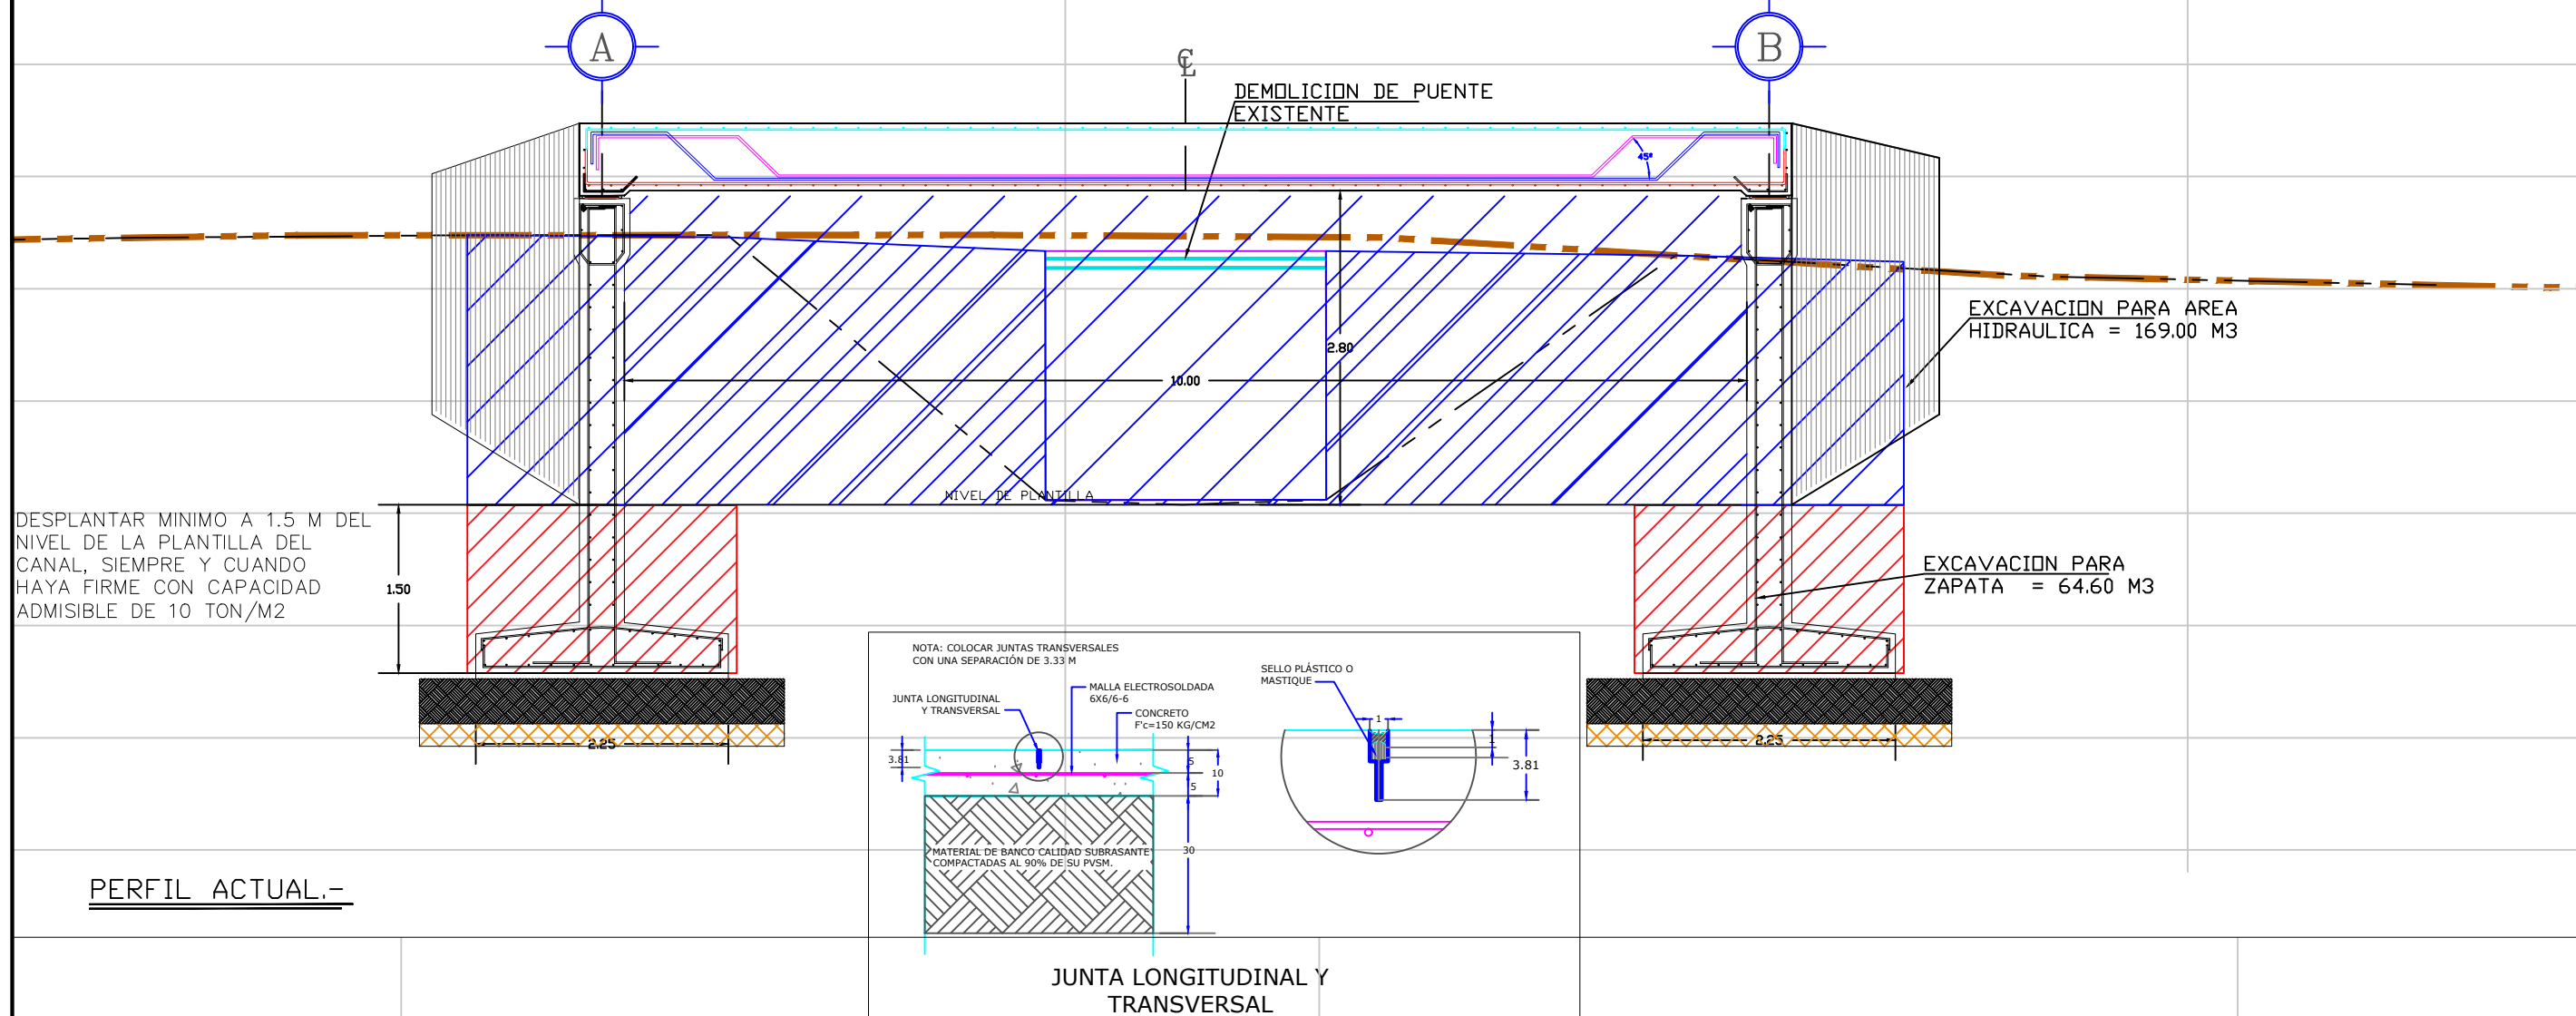

PERFIL ACTUAL.-

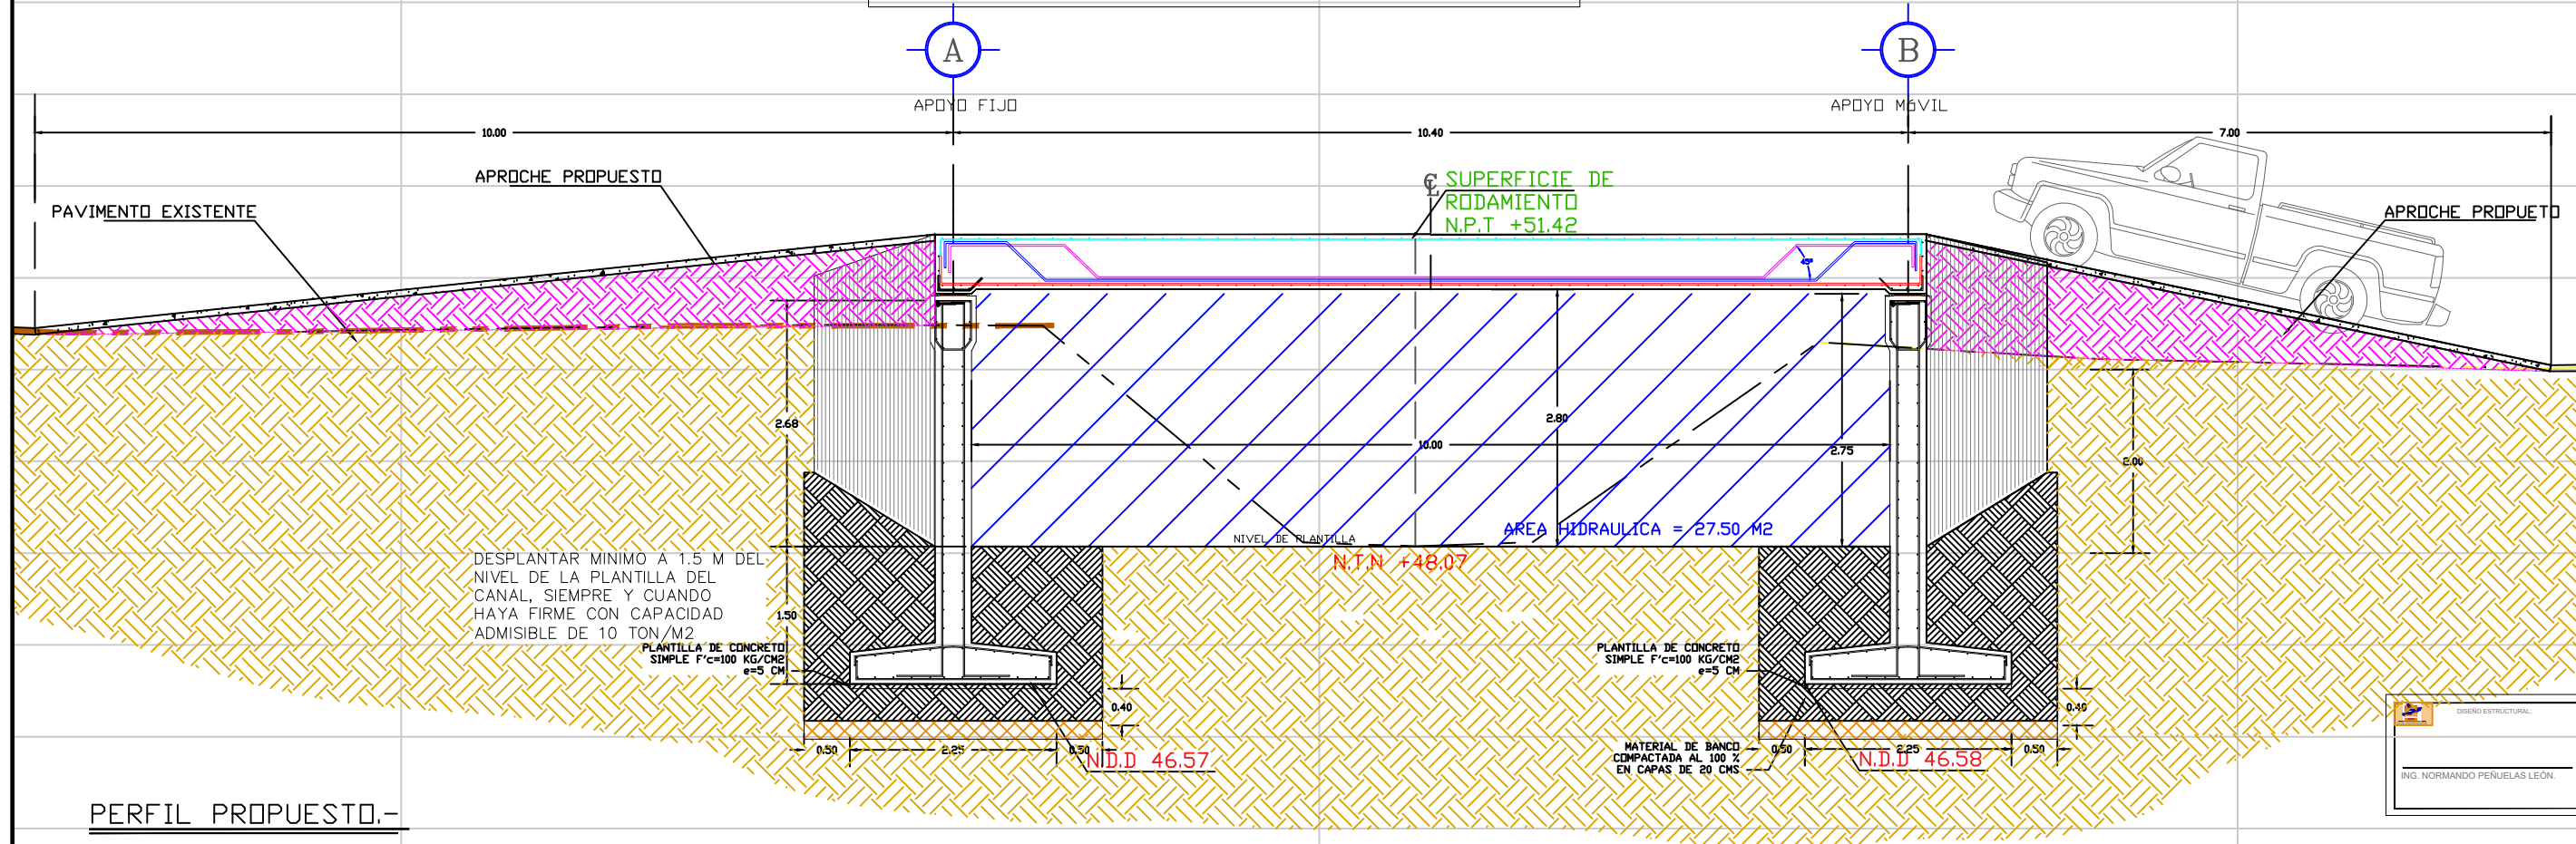

PERFIL PROPUESTO.-