

**MAZATLÁN**  
DONDE SE ROMPEN LAS OLAS

PRESIDENTE MUNICIPAL  
QFB. LUIS GUILLERMO BENITEZ TORRES


DIRECTOR DE OBRAS PUBLICAS  
M.I. JUAN DE DIOS GARAY VELAZQUEZ

SUBDIRECTOR DE OBRAS PUBLICAS:  
ARQ. CARLOS JESUS TAPIA CAMACHO

JEFE DEL DEPTO. DE PROYECTO Y TOPOGRAFIA:  
ING. JUAN CARLOS GALARZA BARRON

INTEGRANTES DEL DEPARTAMENTO DE PROYECTOS:  
ING. CARLOS MANUEL TAPIA BARRON  
ARQ. PATRICIA ARAUZ CRISTERNA  
ARQ. JESUS IVAN MORENO JIMENEZ

PROYECTO:  
TECHUMBRE METALICA DE 15.60X16.50MTS  
JARDIN DE NIÑOS HEROES DE NACOZARY  
COL. JESUS GARCIA

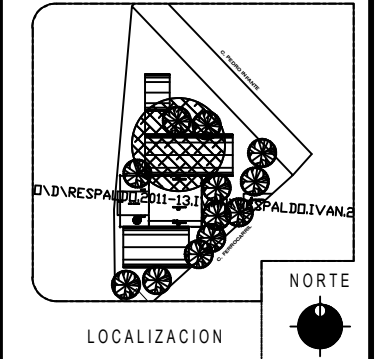

ESCALA:  
S/E


LAMINA No.  
**1**

FECHA:  
ENERO DEL 2019


DISEÑO - DIBUJO:  
ARQ. JESUS IVAN MORENO JIMENEZ

CLAVE

**OBRAS PUBLICAS**

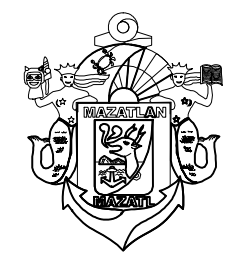

**MUNICIPIO DE MAZATLAN**  
CALLE ANGEL FLORES S/N COLONIA CENTRO MAZATLAN, SIN.

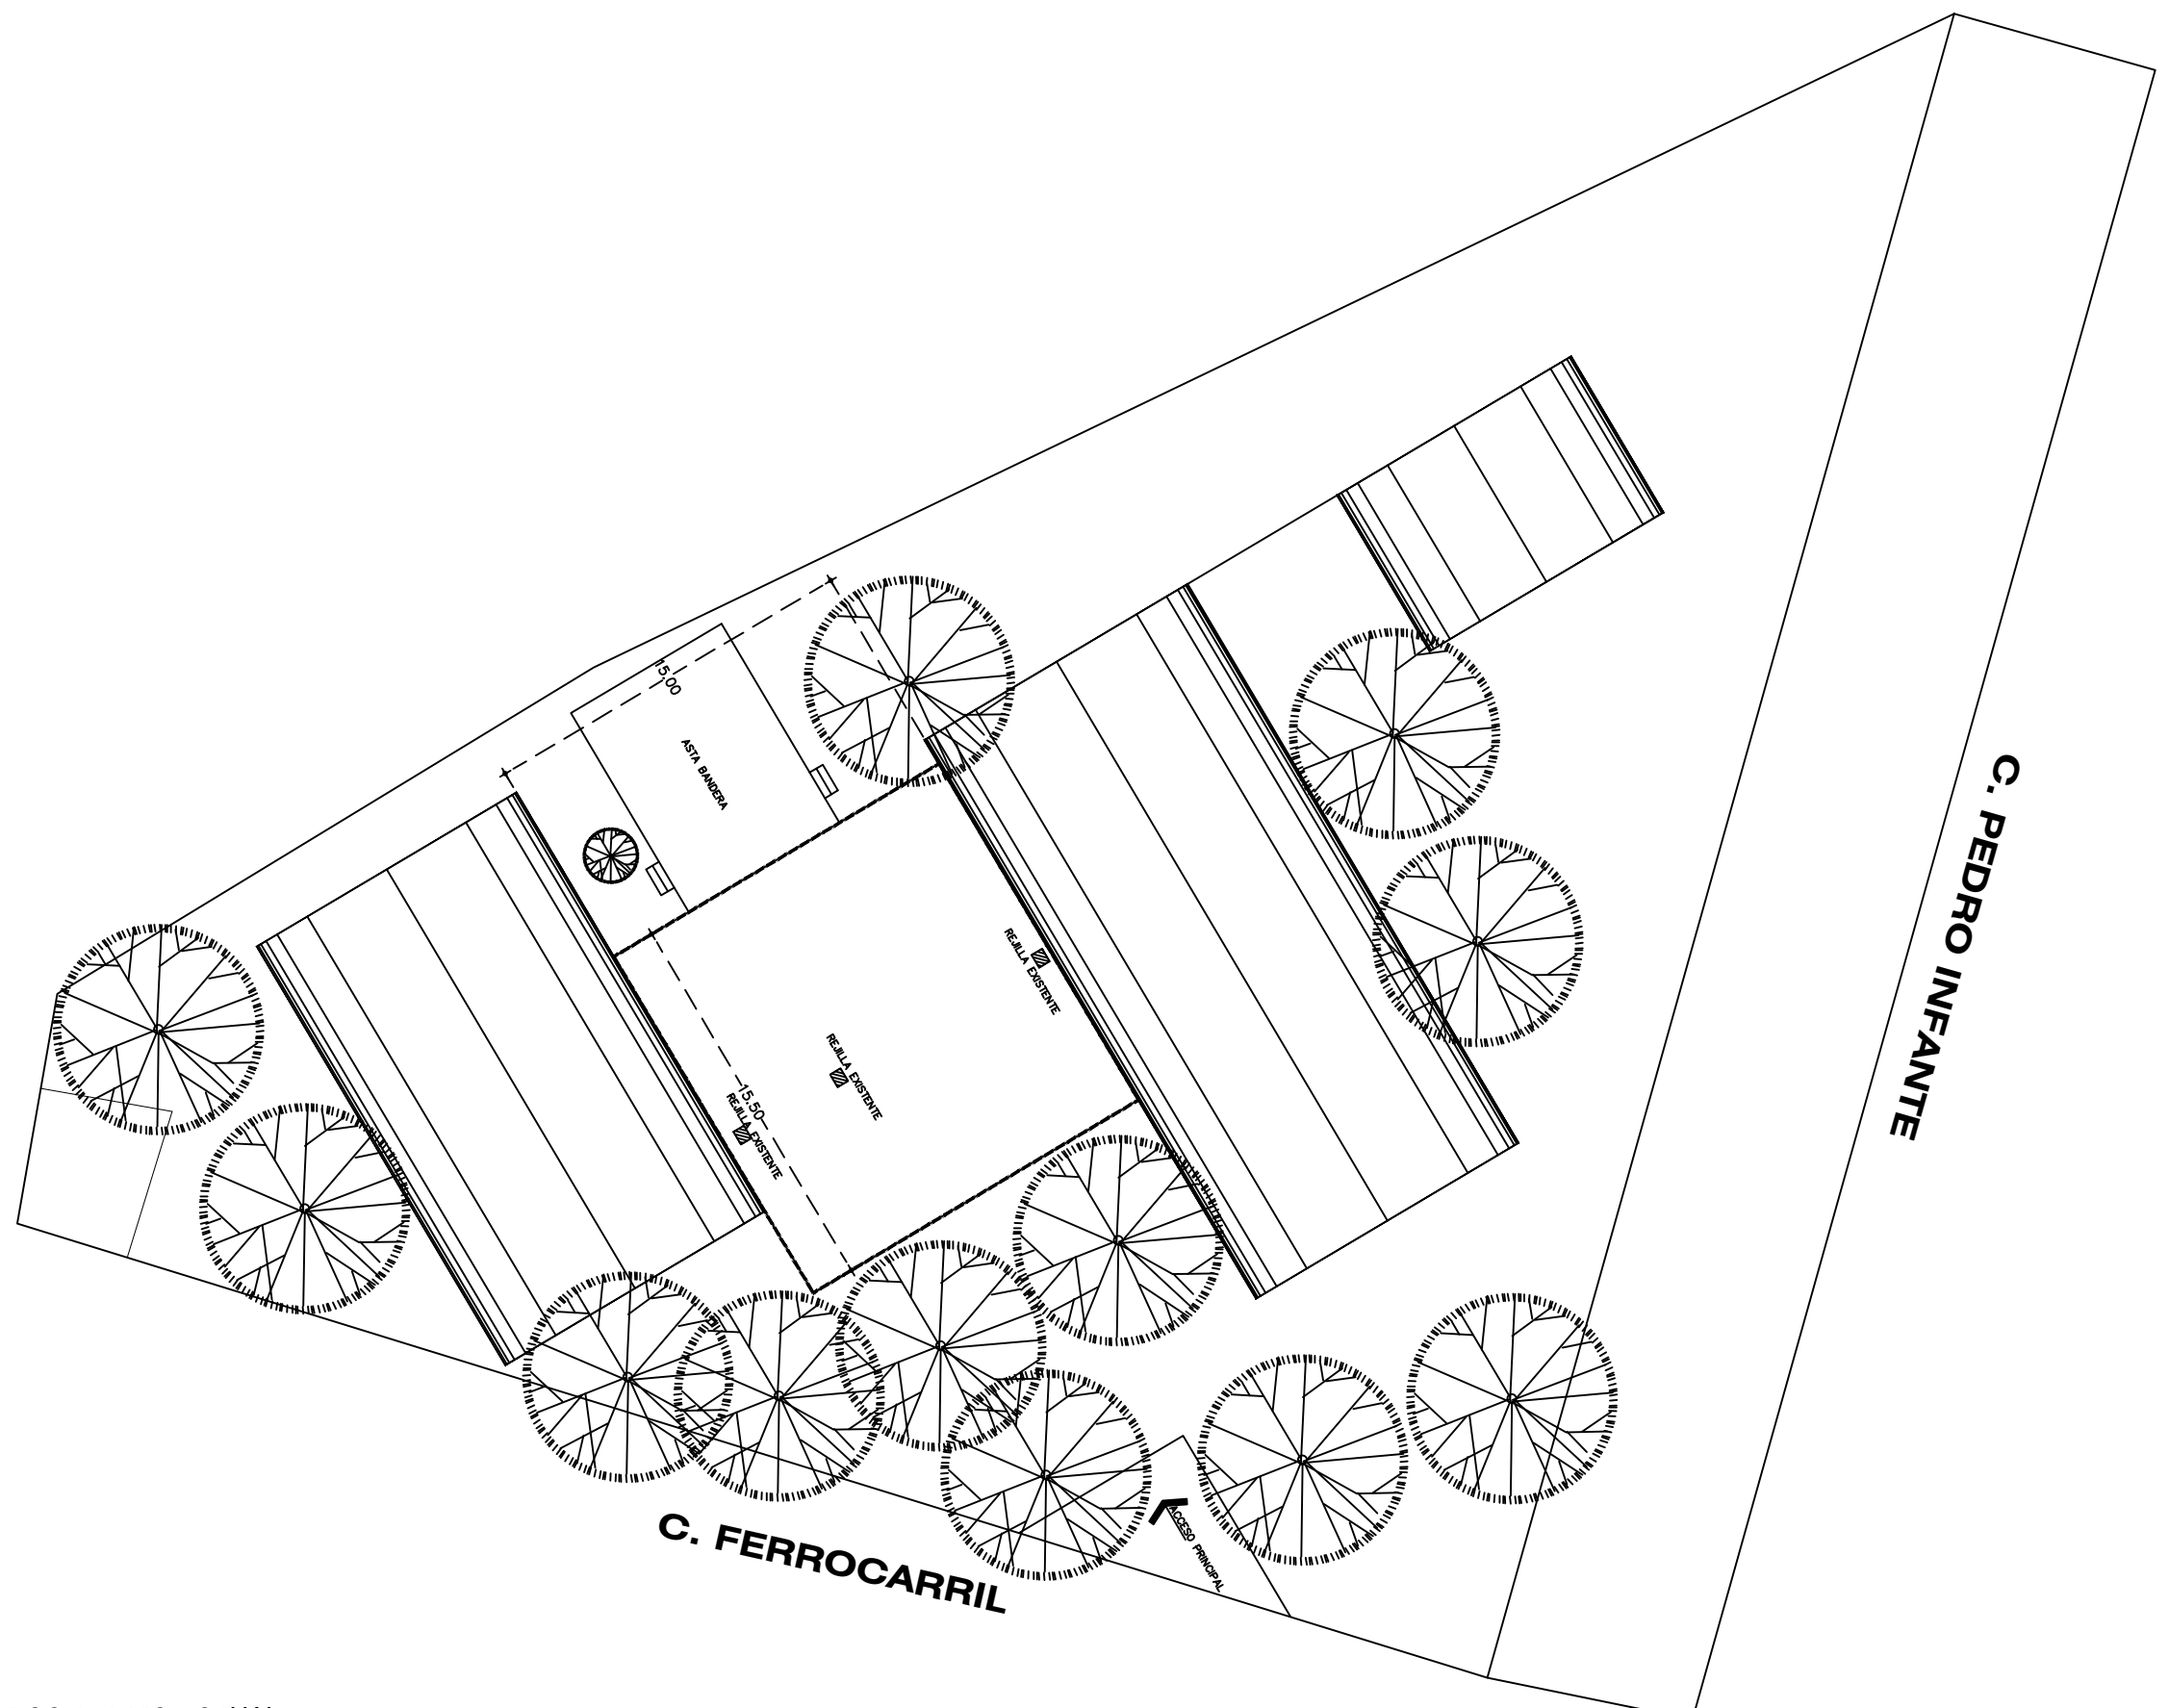

PLANTA DE CONJUNTO ACTUAL