


H. AYUNTAMIENTO DE CULIACAN

PROYECTO:
PAVIMENTACION DE CALLE PRINCIPAL ENTRE CANAL Y AV. 3, EN EL EJIDO LIBERTAD, SINDICATURA DE QUILA.


CULIACAN, SINALOA.

CROQUIS DE LOCALIZACION:

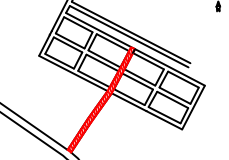

CONTENIDO:
- PLANTA DE SEÑALAMIENTOS.

OBSERVACIONES:

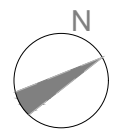

LIC. JESUS ESTRADA FERREIRO
PRESIDENTE MUNICIPAL.

ING. CESAR MANUEL DCHDA SALAZAR
GERENTE MUNICIPAL DE OBRAS Y SERVICIOS PUBLICOS

ING. JAVIER MASCAREÑO QUIRÓNEZ
DIRECTOR DE OBRAS PUBLICAS

ELABORO:
UNIDAD DE EVALUACION TECNICA

REVISO:
UNIDAD DE EVALUACION TECNICA



CLAVE PRESUPUESTO:
PAV19PRINCIPALE.LIBERTADQUILA

COORDENADAS GEOGRAFICAS:
24°28'17.16"N, 107°13'4.06"O

ESCALA: S/ESC. FECHA: 2019

ARCHIVO:
1914IU - C PRINCIPAL EJIDO TIERRA Y LIBERTAD

NUMERO DE PLANO:
16 DE 22

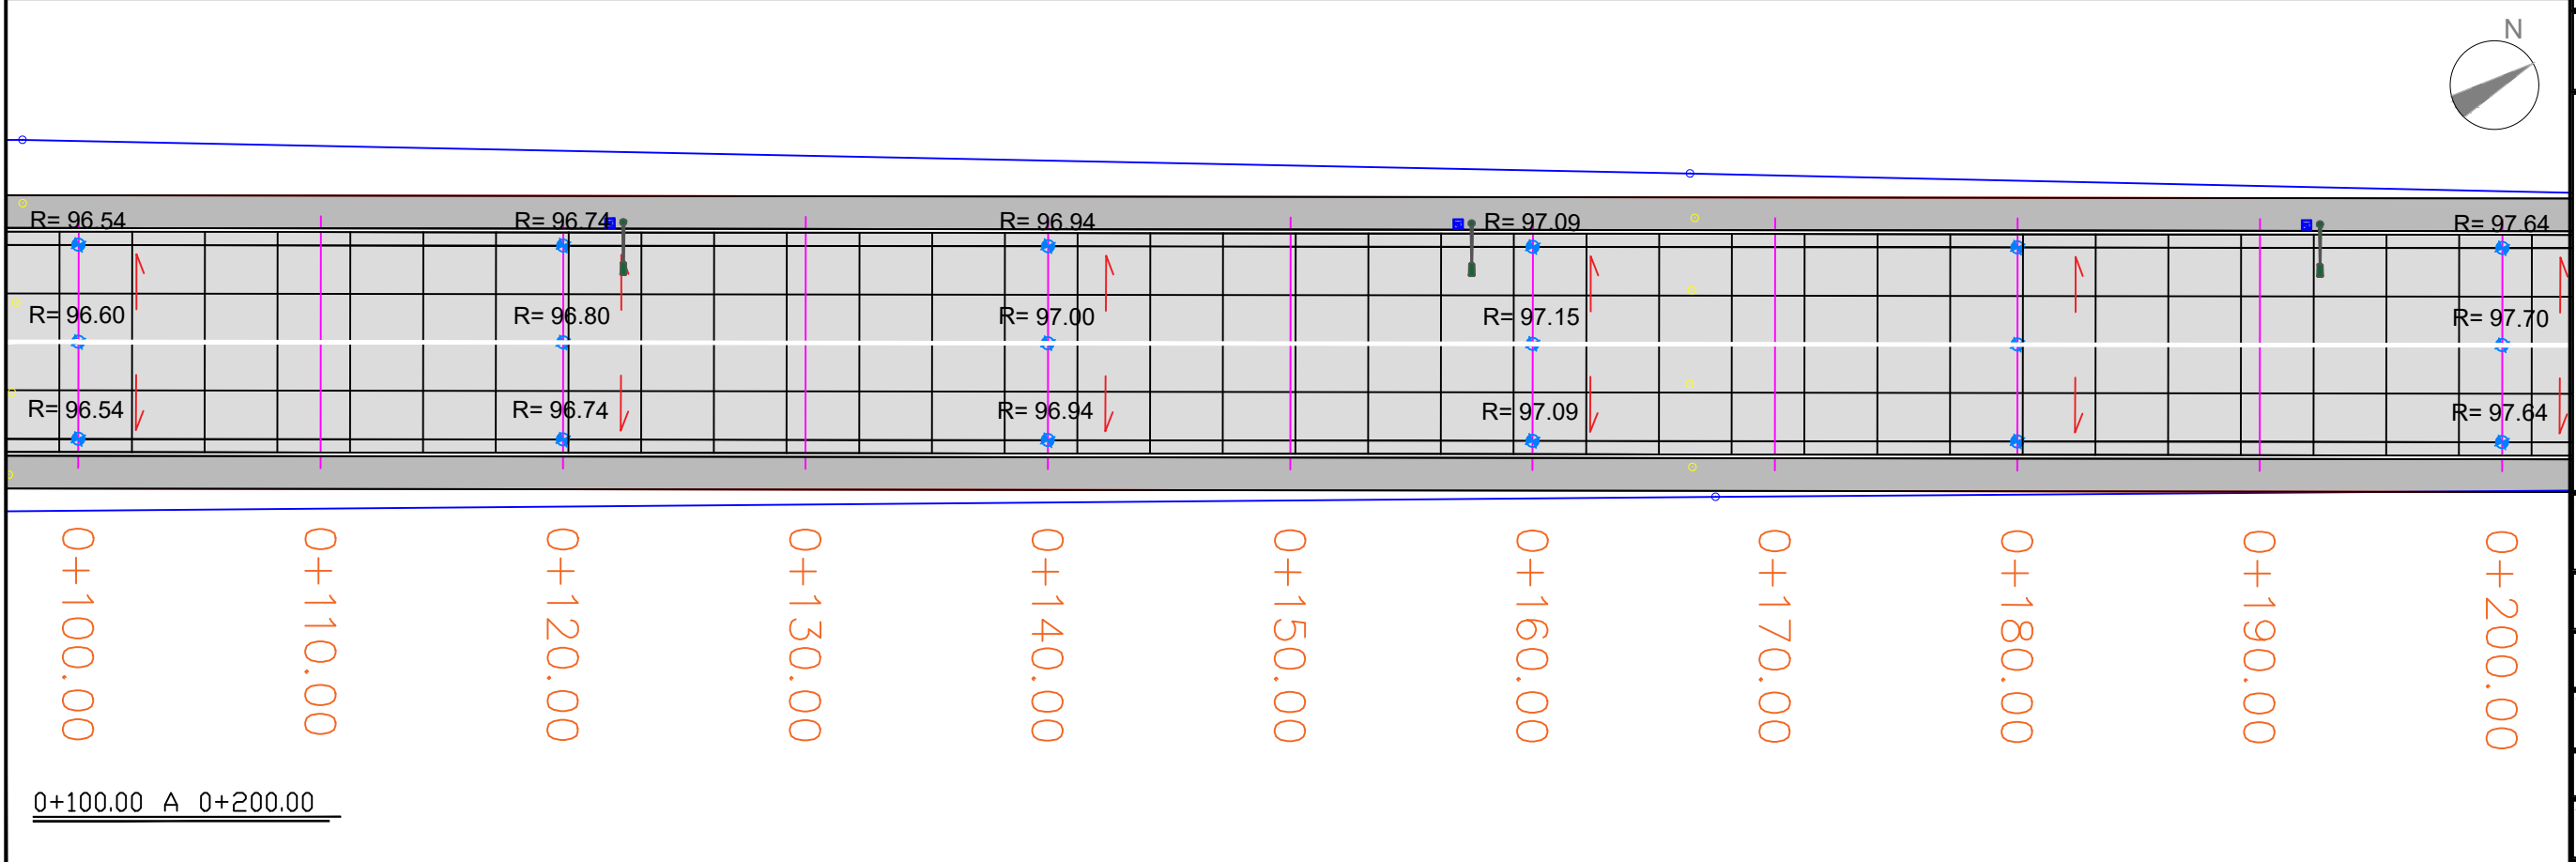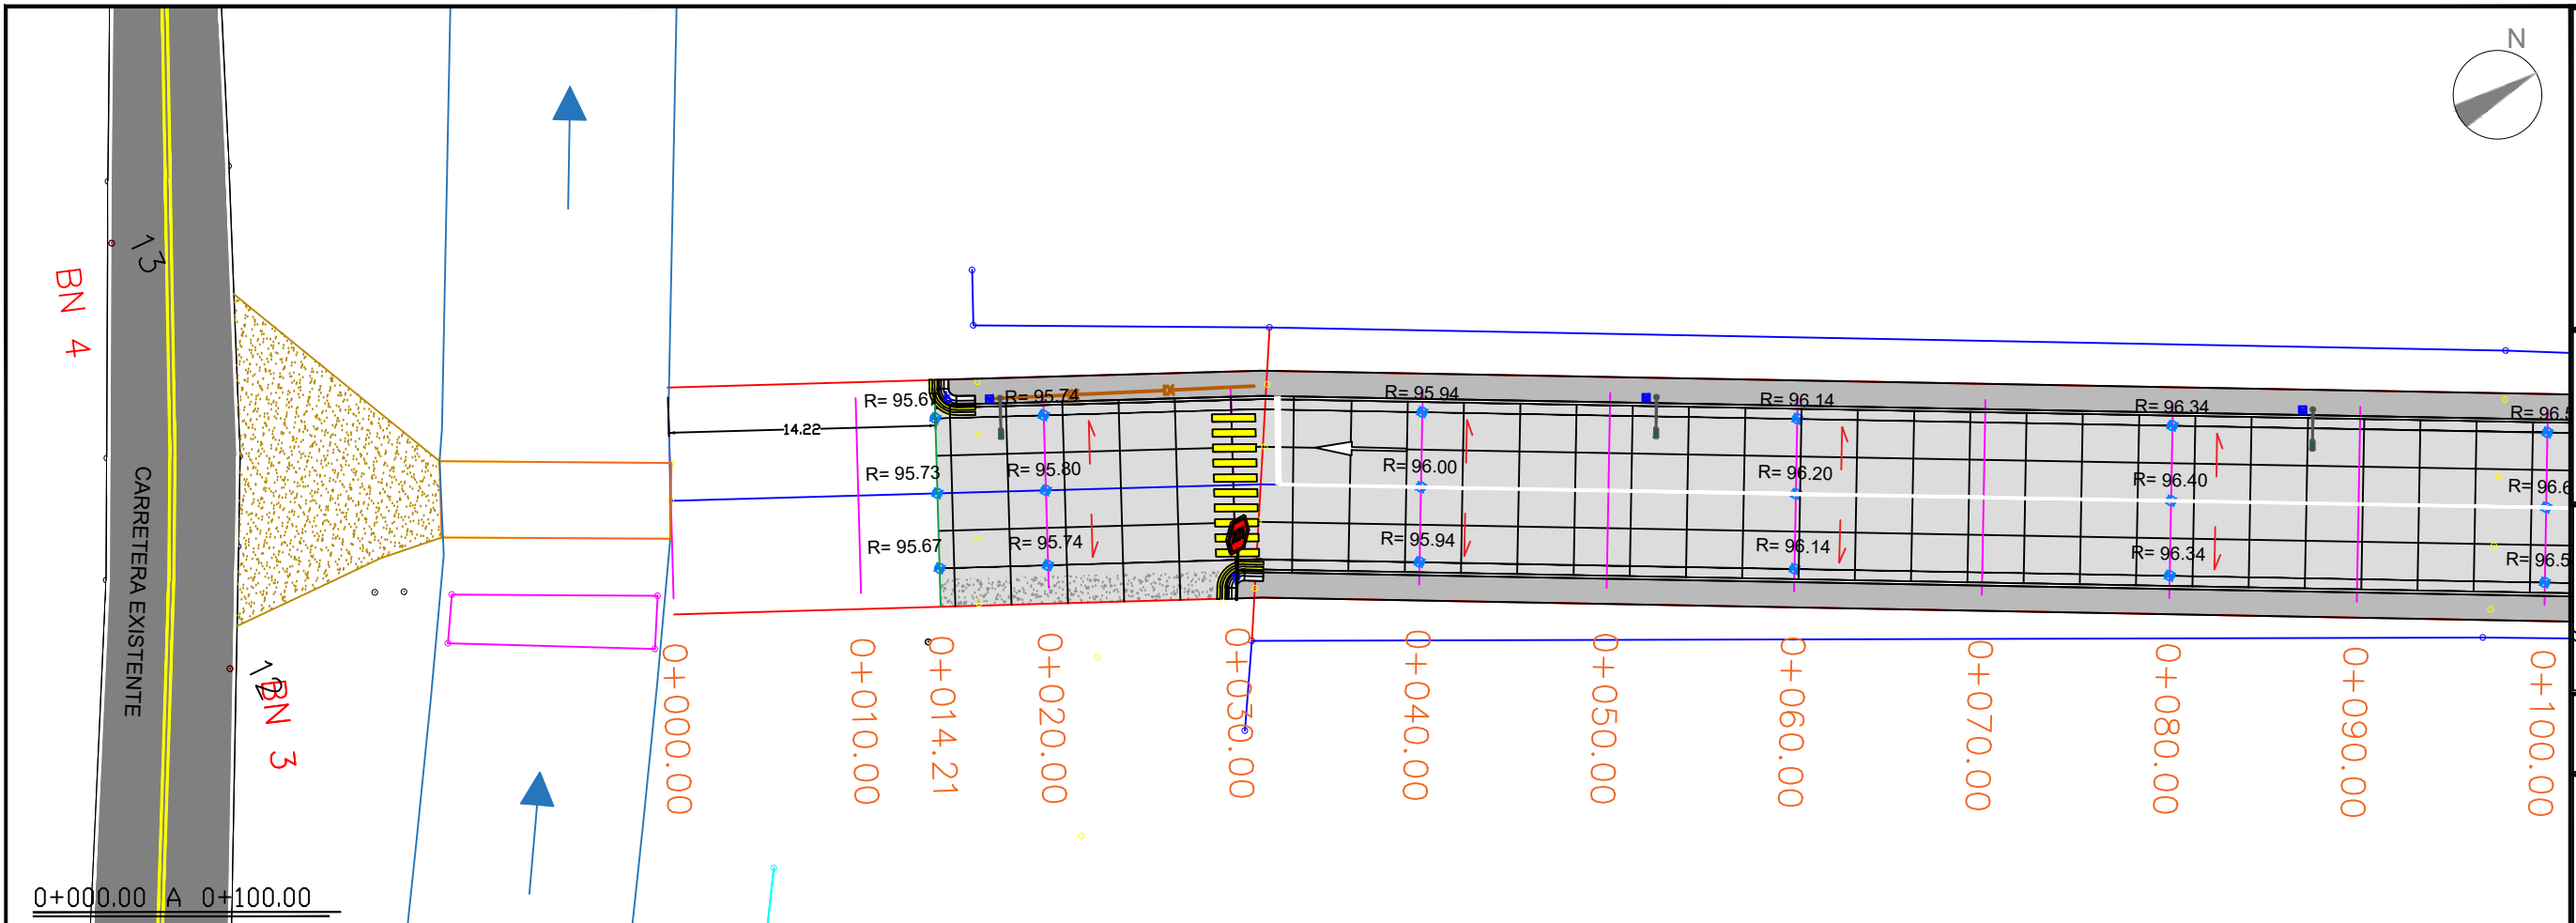

PLANTA DE SEÑALAMIENTOS

*SEÑAL DE ALTO PARA CALLES SECUNDARIAS.