



MAZATLÁN
DONDE SE ROMPEN LAS OLAS

PRESIDENTE MUNICIPAL
QFB. LUIS GUILLERMO BENITEZ TORRES

DIRECTOR DE OBRAS PUBLICAS
M.I. JUAN DE DIOS GARAY VELAZQUEZ


SUBDIRECTOR DE OBRAS PUBLICAS
ARQ. CARLOS JESUS TAPIA CAMACHO

JEFE DEL DEPTO. DE PROYECTO Y TOPOGRAFIA
ING. JUAN CARLOS GALARZA BARRON

INTEGRANTES DEL DEPARTAMENTO DE PROYECTOS
ING. CARLOS MANUEL TAPIA BARRON
ARQ. PATRICIA ARAUZ CRISTERNA
ARQ. JESUS IVAN MORENO JIMENEZ

OBRAS PUBLICAS

PROYECTO:
BARRA PERIMETRAL
EN JARDIN DE NIÑOS CARMEN SERDAN
COL. JUAREZ

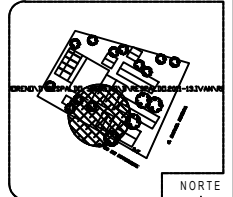

LOCALIZACION



ESCALA:
S/E

LAMINA No.
2

FECHA:
SEPTIEMBRE DEL 2019


DISENO - DIBUJO:
ARQ. JESUS IVAN MORENO JIMENEZ

CLAVE:
BAMA-OP-2019-027
DOP-19-36A




MUNICIPIO DE MAZATLÁN
CALLE ANGEL FERRER S/N COLONIA CENTRO MAZATLÁN - S.N.C.

DEMOLICION DE BARRA DE TABIQUE ROJO

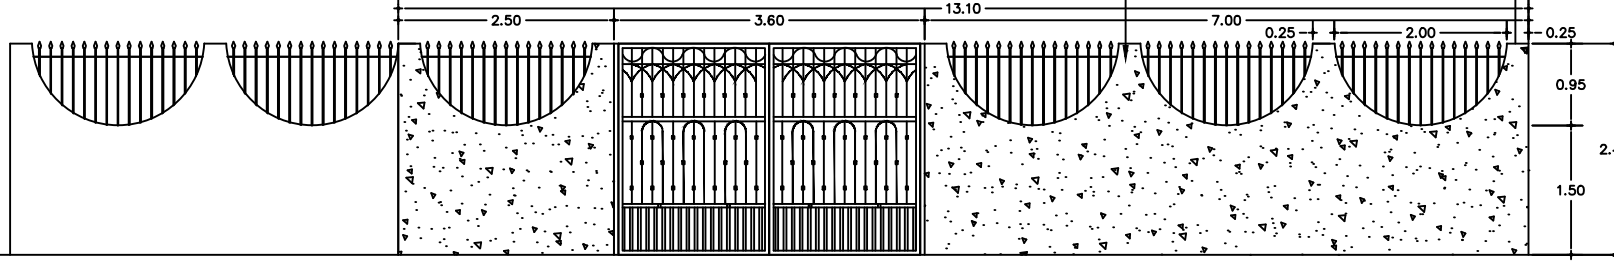

BARRA PERIMETRAL ACTUAL TIPO "B"
CALLE 20 DE NOVIEMBRE

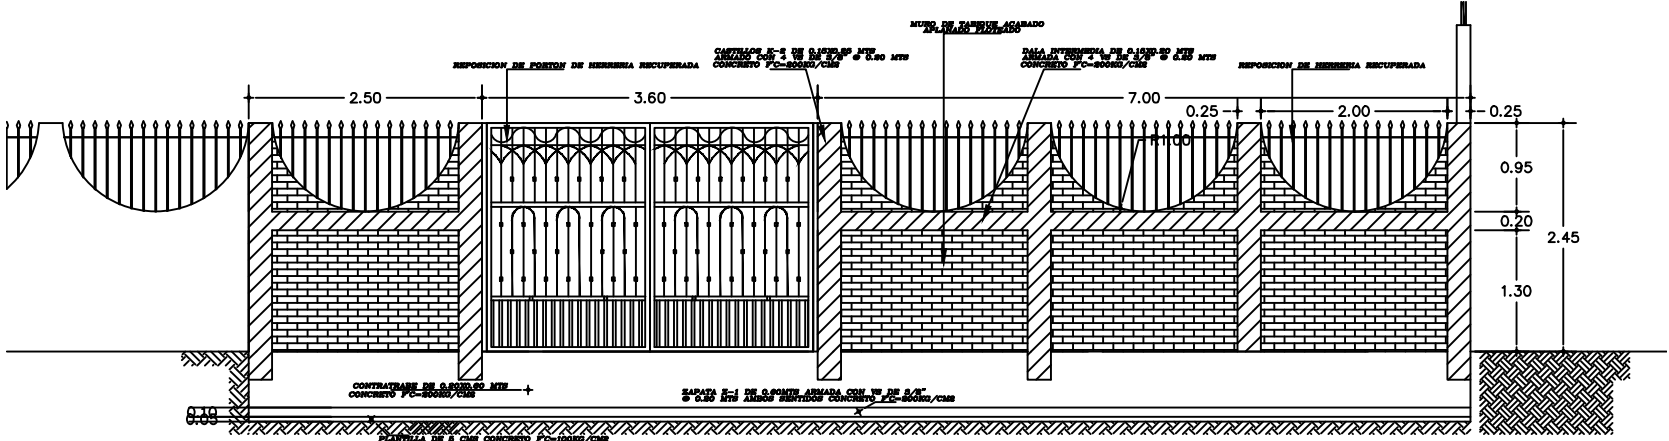

BARRA PERIMETRAL PROYECTO TIPO "B"
CALLE 20 DE NOVIEMBRE

