


FACHADA PRINCIPAL

ESCALA 1:50

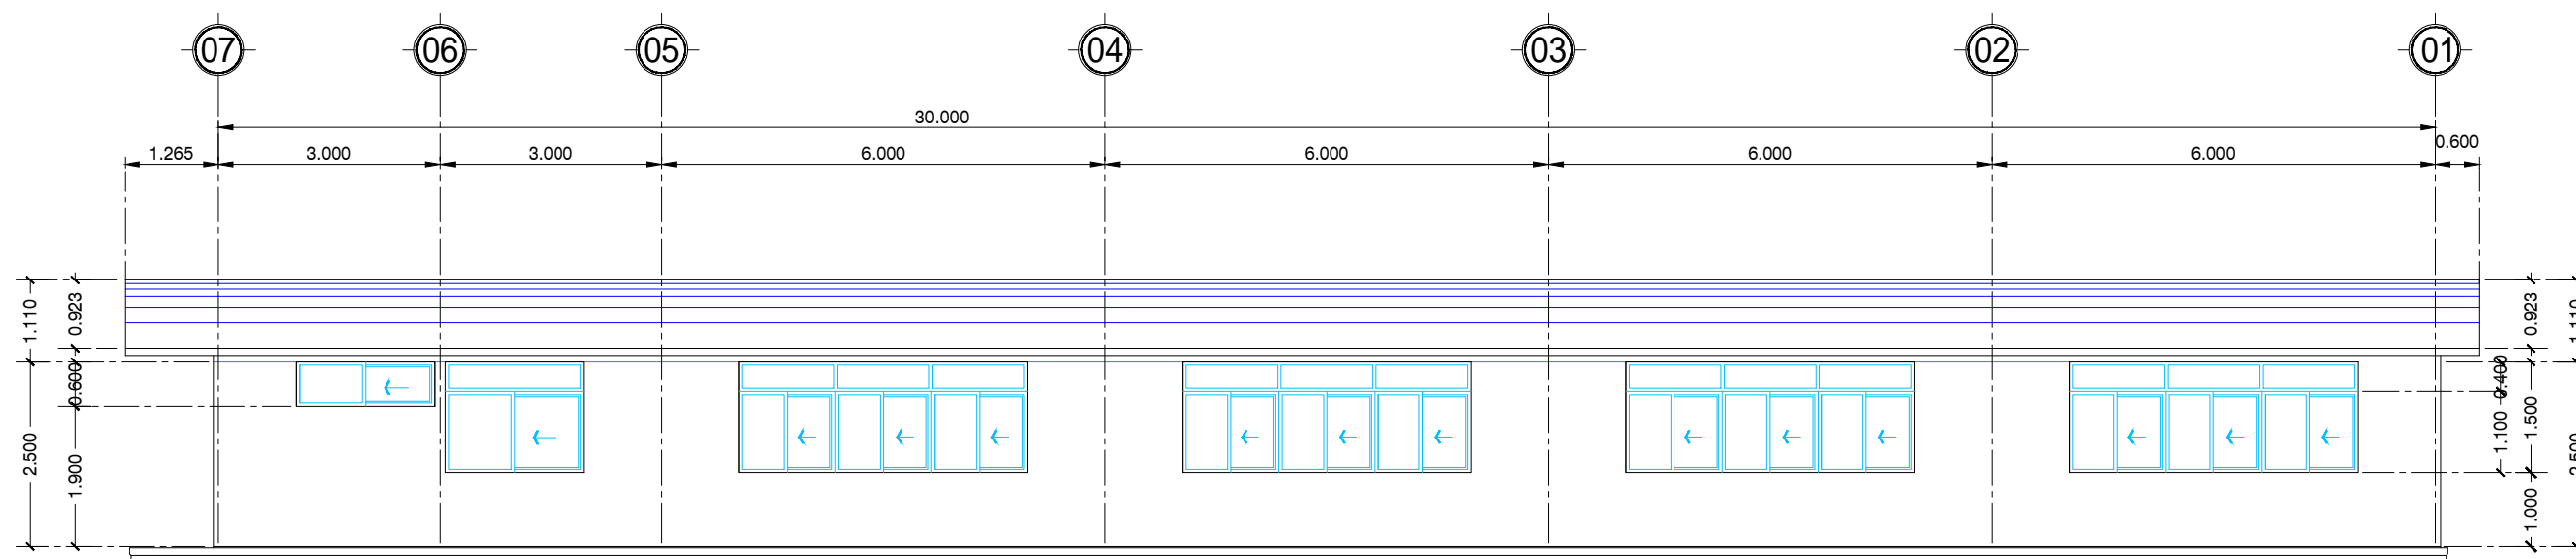

FACHADA POSTERIOR

ESCALA 1: 50