




ESCALA 1:50

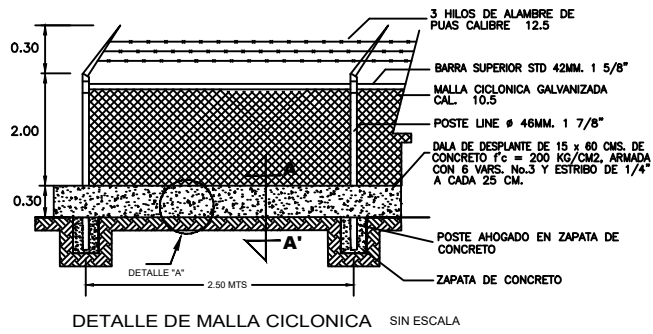


DETALLE DE MALLA CICLONICA SIN ESCALA

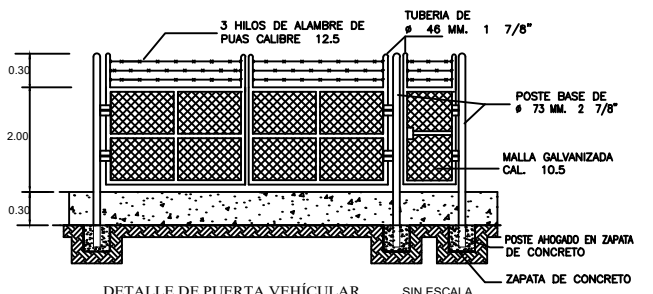


DETALLE DE PUERTA VEHICULAR SIN ESCALA

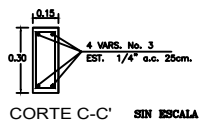

CORTE C-C' SIN ESCALA

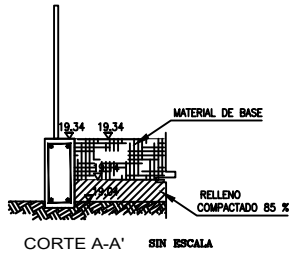

CORTE A-A' SIN ESCALA

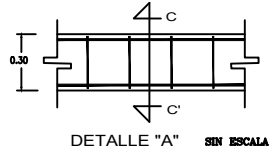

DETALLE "A" SIN ESCALA

SIMBOLOGIA

- Terreno natural
- Concreto

NOTA:
LAS ACOTACIONES Y LAS ELEVACIONES ESTAN EN METROS EXCEPTO LAS INDICADAS EN OTRA UNIDAD



JUNTA MUNICIPAL DE AGUA POTABLE
Y ALCANTARILLADO DE NAVOLATO

SUBDIRECCION TÉCNICA, DEPARTAMENTO DE GESTIÓN, CONSERVACIÓN Y PROYECTOS
CONSTRUCCIÓN DEL SISTEMA DE ALCANTARILLADO SANITARIO Y MANEJO DE LA LAGUNA DE NAVOLATO
MUNICIPALIDAD DE VILLA ALBAZ, MUNICIPIO DE NAVOLATO, SINALOA.

CONTRATO:	JAPAN
- CERCA PERIMETRAL DEL CARCAMO	JAPAN
	JAPAN
	JAPAN
	JAPAN
	INDICADAS
	BOB
ING. HECTOR ENRIQUE RODRIGUEZ LEYVA	9 DE 11