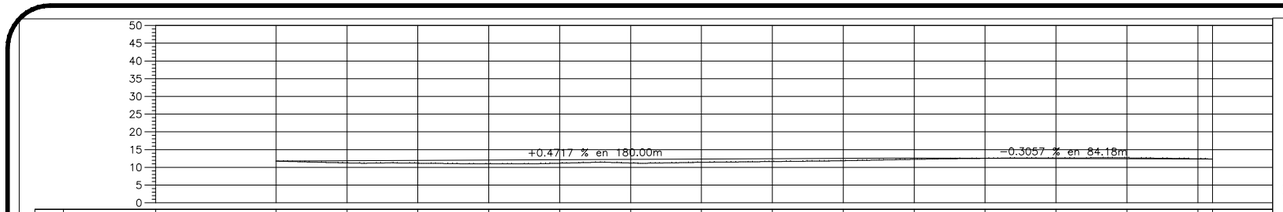

		0+000.00	0+020.00	0+040.00	0+060.00	0+080.00	0+100.00	0+120.00	0+140.00	0+160.00	0+180.00	0+200.00	0+220.00	0+240.00	0+260.00	0+264.17
VOLUMEN	TERRAPLEN	0.00	10.57	36.50	70.50	79.99	79.10	79.88	61.43	38.58	13.34	0.00	0.00	0.00	0.00	0.00
	CORTE	0.00	47.72	0.00	0.00	0.01	0.01	0.00	0.00	0.00	13.47	54.87	95.64	122.34	137.39	24.63
ESPESOR	TERRAPLEN		0.10	0.28	0.55	0.47	0.51	0.41	0.28	0.14						
	CORTE	0.50									0.15	0.49	0.65	0.75	0.55	0.50
ELEVACION	SUBRASANTE	11.254	11.348	11.442	11.537	11.631	11.725	11.820	11.914	12.008	12.103	12.042	11.980	11.919	11.858	11.845
	TERRENO	11.754	11.248	11.161	10.984	11.162	11.219	11.408	11.630	11.864	12.253	12.533	12.635	12.665	12.409	12.345

PERFIL CALLE EJIDO ISLA DE LA PIEDRA
ESCALA HORIZONTAL 1 : 1000
ESCALA VERTICAL 1 : 1000
TOTAL VOLUMEN CORTE = 496.08m3

- POSTE C.F.E.
- POSTE TELMEX
- POZO DE VISITA
- B N ESQUINA DE BANQUETA
- ARBOL
- ANUNCIO
- LUMINARIA
- CASETA TELMEX

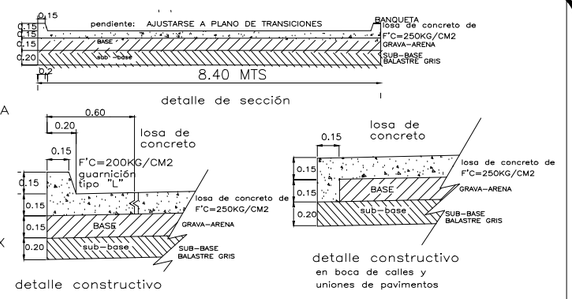

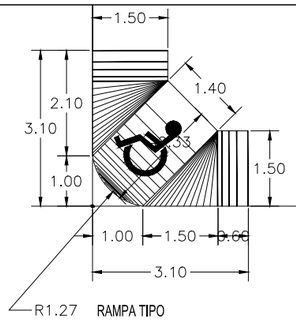

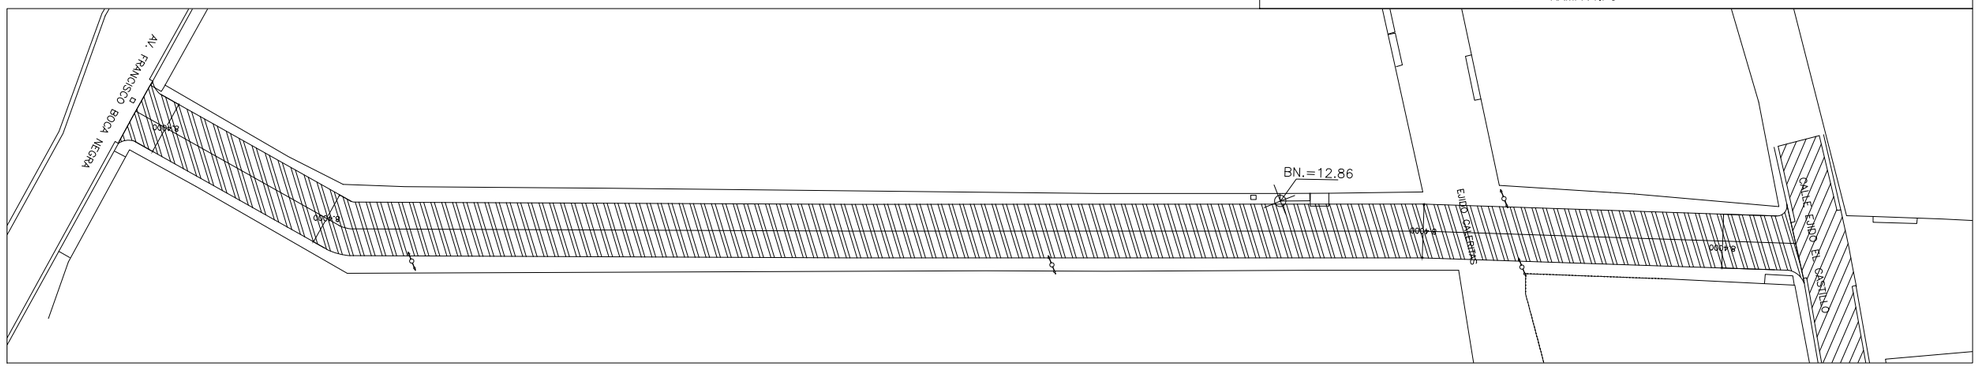

2019 - 2021

MAZATLÁN
DONDE SE ROMPEN LAS OLAS

PRESIDENTE MUNICIPAL
QFB. LUIS GUILLERMO BENITEZ TORRES

DIRECTOR DE OBRAS PUBLICAS
M.I. JUAN DE DIOS GARAY VELAZQUEZ

SUBDIRECTOR DE OBRAS PUBLICAS:
ARQ. CARLOS JESUS TAPIA CAMACHO

JEFE DEL DEPTO. DE PROYECTO Y TOPOGRAFIA:
ING. JUAN CARLOS GALARZA BARRON

INTEGRANTES DEL DEPARTAMENTO DE PROYECTOS :
ING. CARLOS MANUEL TAPIA BARRON
ARQ. PATRICIA ARAUZ CRISTERNA
ARQ. JESUS IVAN MORENO JIMENEZ

OBRAS PUBLICAS

PROYECTO:
CALLE EJIDO ISLA DE LA PIEDRA
ENTRE C. EJIDO CASTILLO Y AV. FCO. BOCANEGRA
COL. VALLES DEL EJIDO

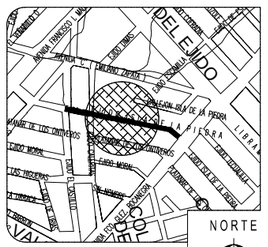

LOCALIZACION

ESCALA : S/E

LAMINA No. 1

FECHA : ENERO DEL 2019

DISEÑO - DIBUJO:
ING. CARLOS MANUEL TAPIA BARRON
ARQ. JESUS IVAN MORENO JIMENEZ

CLAVE ----

MUNICIPIO DE MAZATLAN
CALLE ANGEL FLORES S/N COLONIA CENTRO MAZATLAN , SIN.