



**MAZATLÁN**  
DONDE SE ROMPEN LAS OLAS

PRESIDENTE MUNICIPAL

QFB. LUIS GUILLERMO BENITEZ TORRES

DIRECTOR DE OBRAS PUBLICAS

M.I. JUAN DE DIOS GARAY VELAZQUEZ

SUBDIRECTOR DE OBRAS PUBLICAS

ARQ. CARLOS JESUS TAPIA CAMACHO


JEFE DEL DEPTO. DE PROYECTO Y TOPOGRAFIA

ING. JUAN CARLOS GALARZA BARRON

INTEGRANTES DEL DEPARTAMENTO DE PROYECTOS

ING. CARLOS MANUEL TAPIA BARRON  
ARQ. PATRICIA ARAUZ CRISTERNA  
ARQ. JESUS IVAN MORENO JIMENEZ

PROYECTO:  
TECHUMBRE METALICA DE 17.00X25.00 MTS  
ESCUELA SECUNDARIA TOLEDO CORRO  
FRACC. VALLE BONITO

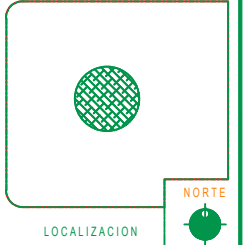

LOCALIZACION

ESCALA:

S/E

LAMINA No.

4

FECHA:

ENERO DEL 2020

DISEÑO - OBJETO:


ARQ. JESUS IVAN MORENO JIMENEZ

CLAVE:


10-01-MAZ-DOP-2020-005  
DOP-20-005



MUNICIPIO DE MAZATLÁN  
CALLES AVIOL, YAGORIB 8/N COLONIA CENTRO MAZATLÁN, S. DE C.V.

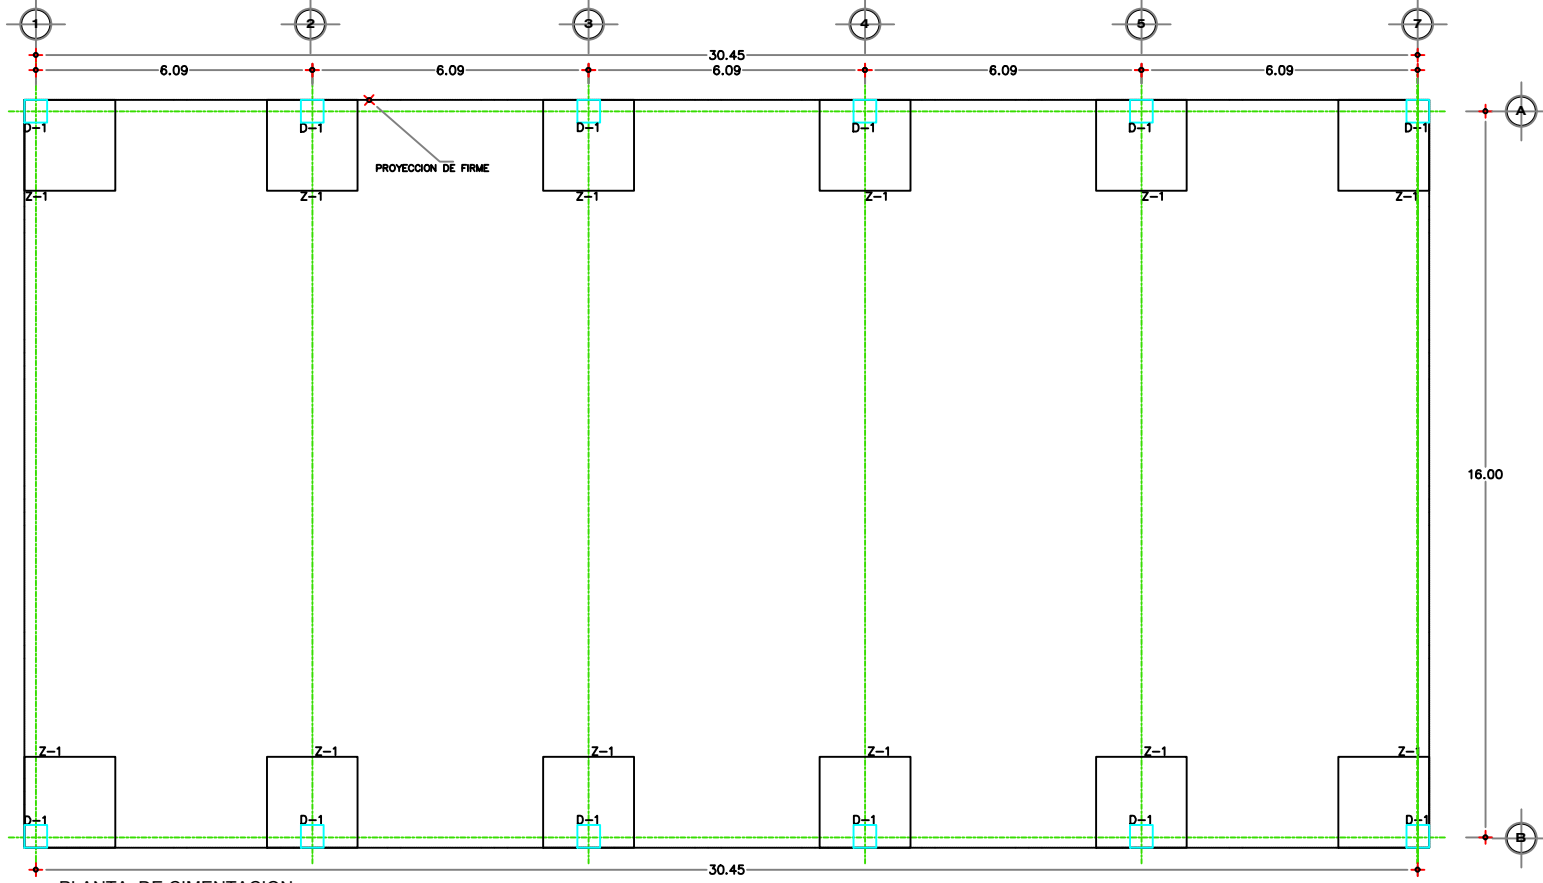


PLANTA DE CIMENTACION

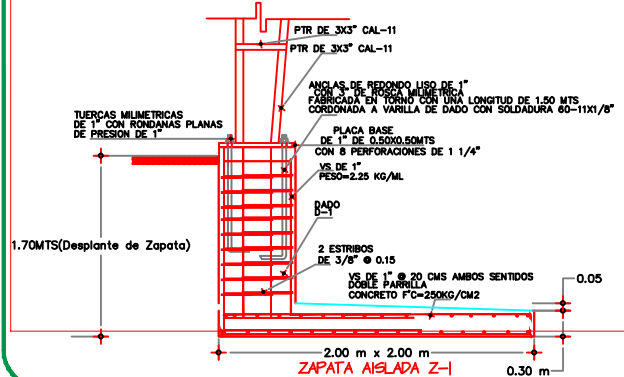

ZAPATA AISLADA Z-1

ELEMENTOS ESTRUCTURALES DE CONCRETO

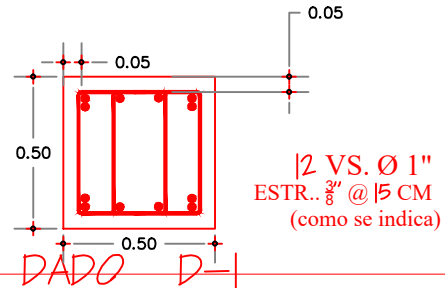

DADO D-1

OBRAS PUBLICAS