




H. AYUNTAMIENTO DE CULIACAN

PROYECTO:  
PAVIMENTACION DE VIALIDAD EN CIRCUITO DE CALLES (CALLE REVOLUCION, AV. ARTICULO 3 Y CALLE EMILIANO ZAPATA, EJIDO LIBERTAD, SINDICATURA DE QUILA.

CULIACAN, SINALOA.

CROQUIS DE LOCALIZACION:

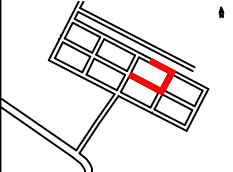

CONTENIDO:

- DETALLES DE CALLE.

OBSERVACIONES:



LIC. JESUS ESTRADA FERREIRO  
PRESIDENTE MUNICIPAL.

ING. CESAR MANUEL DCHDA SALAZAR  
GERENTE MUNICIPAL DE OBRAS Y SERVICIOS PUBLICOS

ING. JAVIER MASCAREÑO QUIROZ  
DIRECTOR DE OBRAS PUBLICAS

ELABORO:

UNIDAD DE EVALUACION TECNICA

REVISO:

UNIDAD DE EVALUACION TECNICA

CLAVE PRESUPUESTO:

PAVICIRREVARTSCHIEMILIBERTAD

COORDENADAS GEOGRAFICAS:

24°28'27.7"N, 107°12'52.8"O

ESCALA:

S/ESC.

FECHA:


2020

ARCHIVO:


201410 - PAVIMENTACION DE CIRCUITO, EJIDO LIBERTAD

NUMERO DE PLANO:



18 DE 18

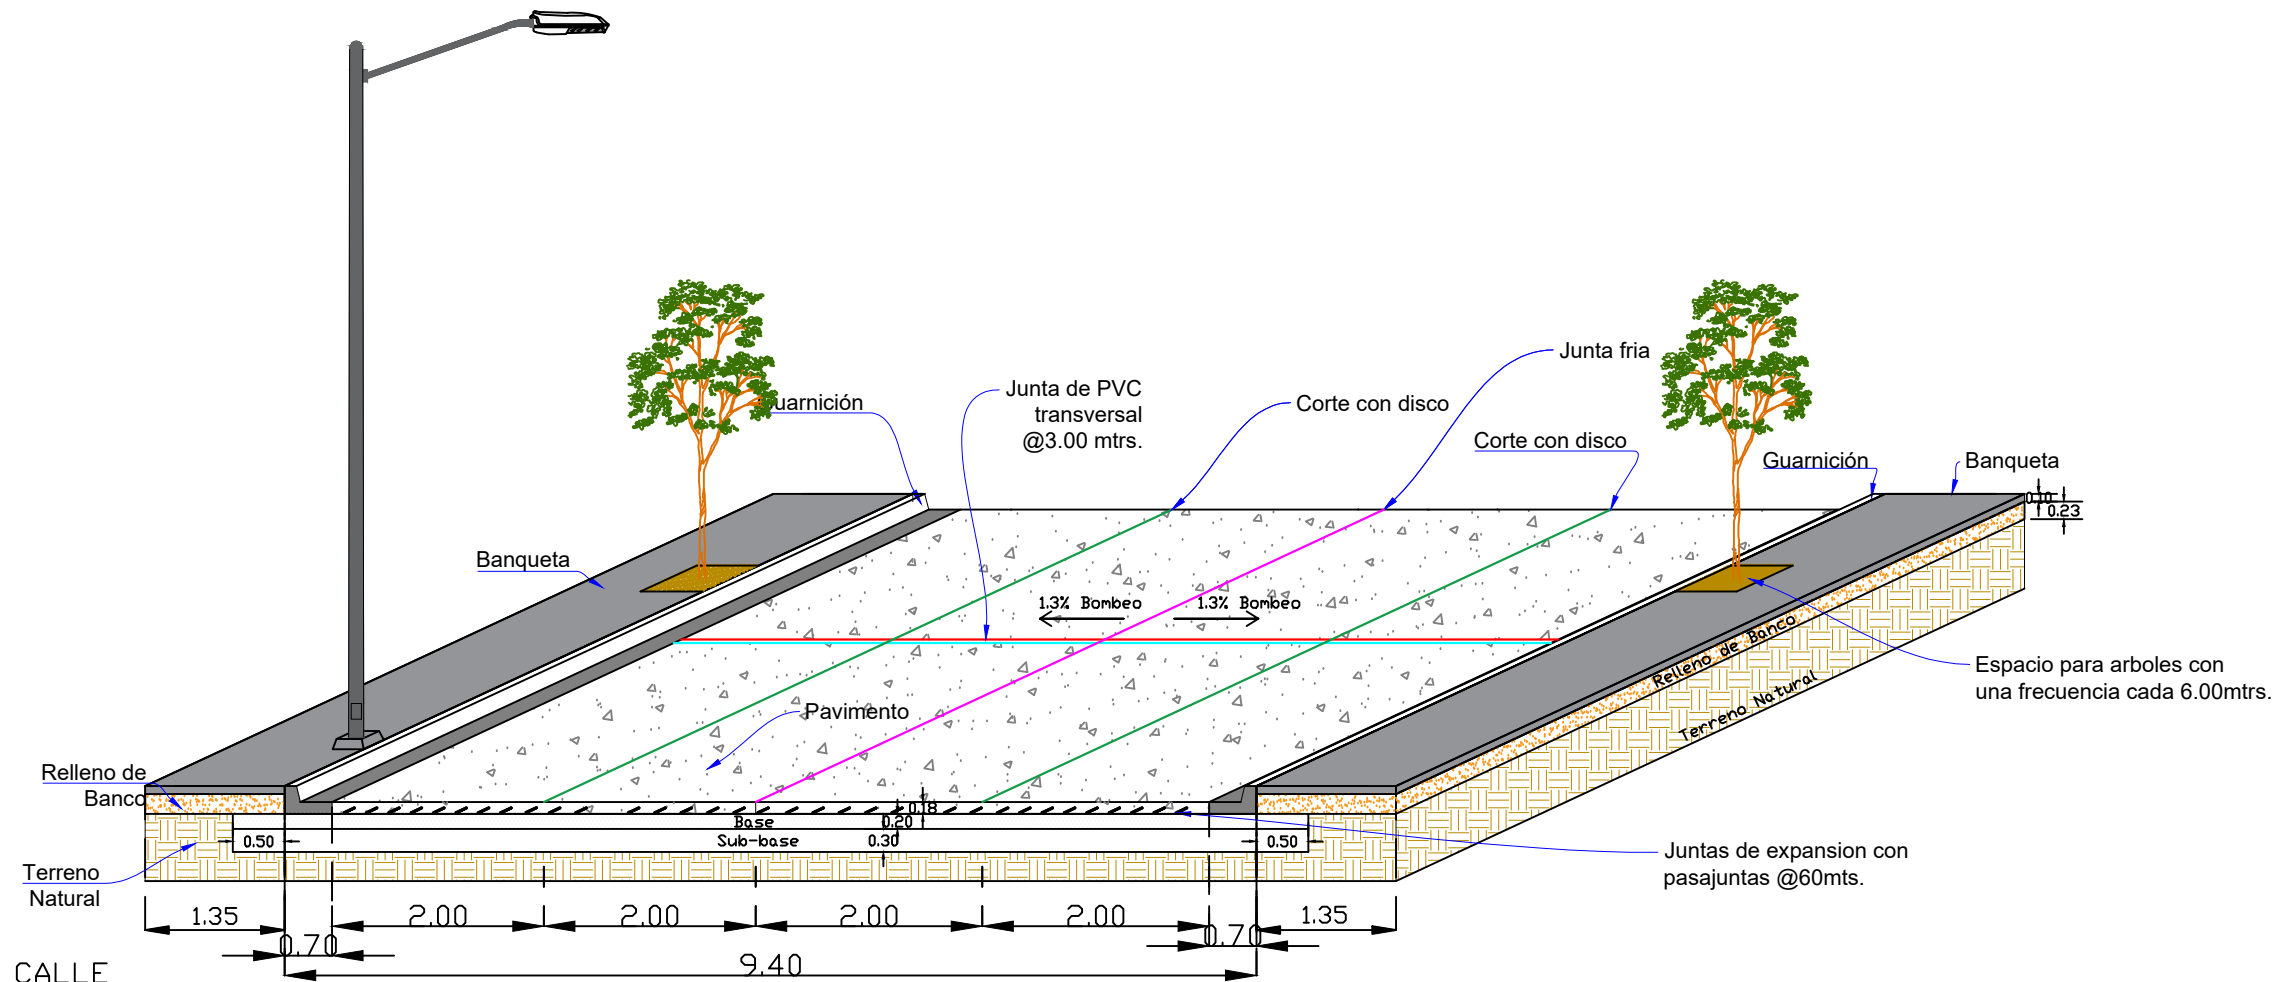


Detalle de Junta expansiva o de contracción

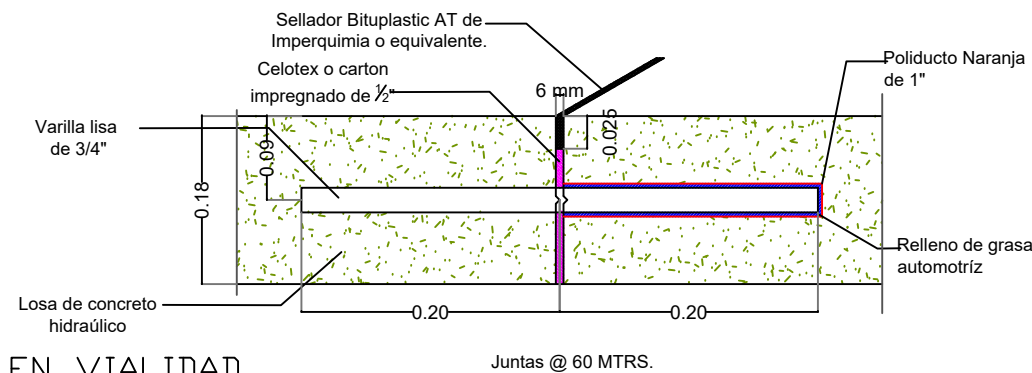

BROCAL Y TAPA PARA POZO DE VISITA DE FO.FO.

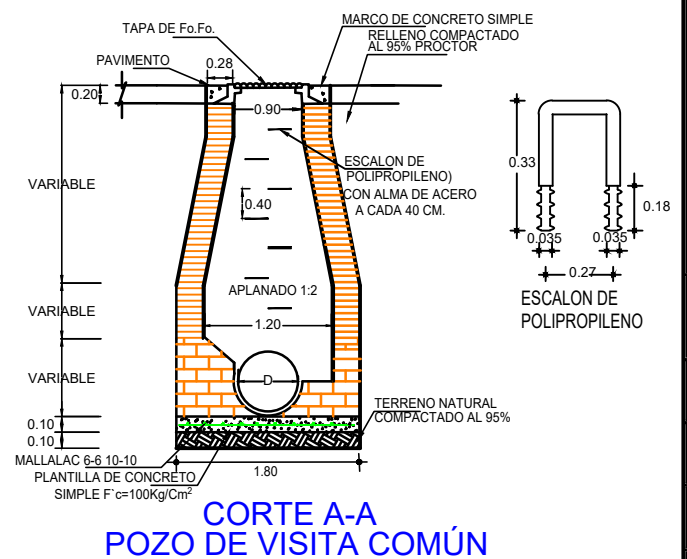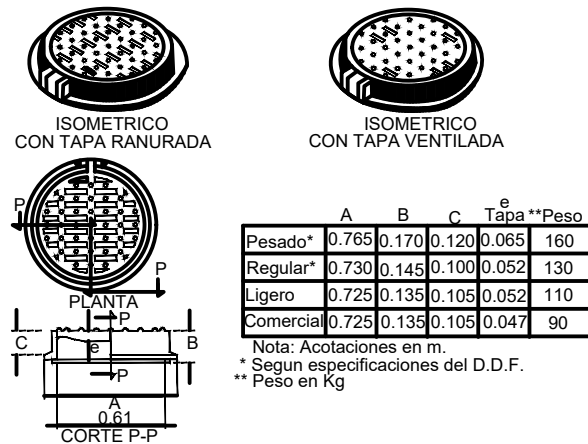

DETALLE EN VIALIDAD.

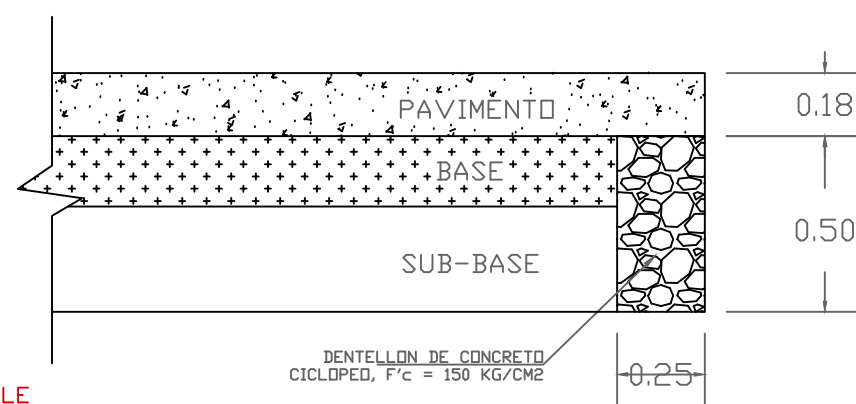

DETALLE DE DENTELLON DE CONCRETO CICLOPEO EN BOCACALLE

VISTA EN ALZADO