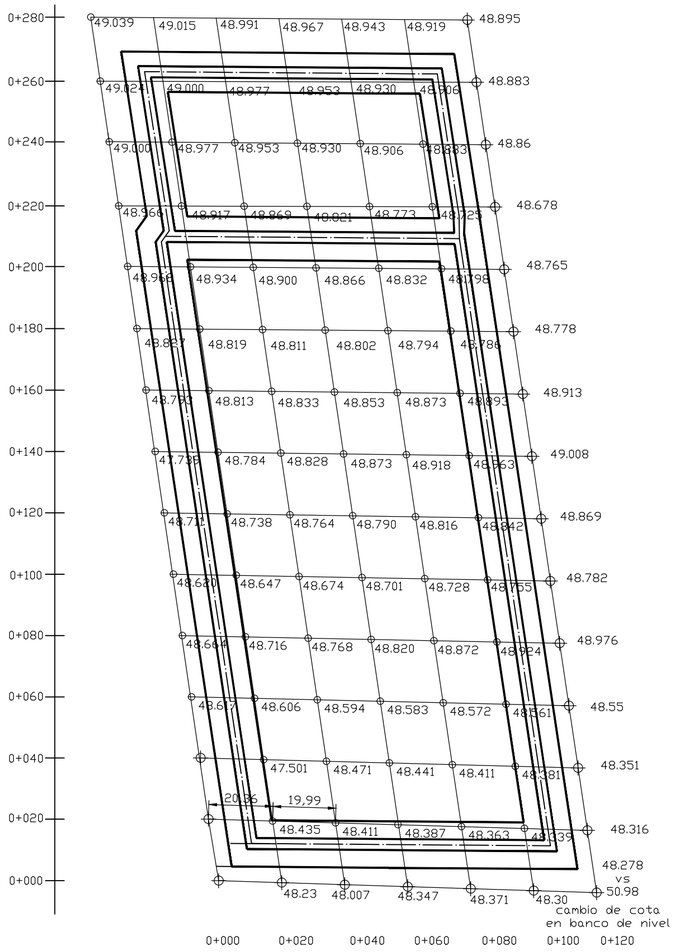

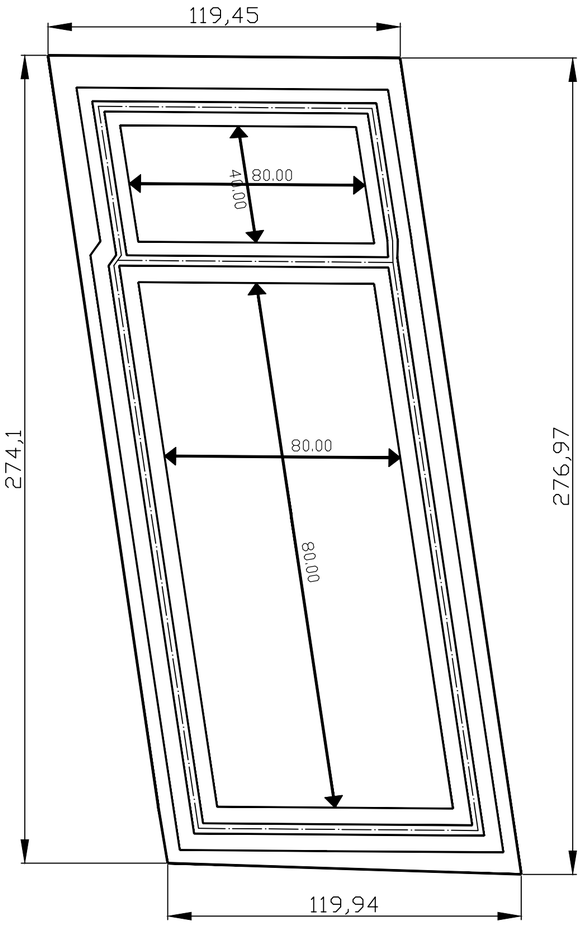

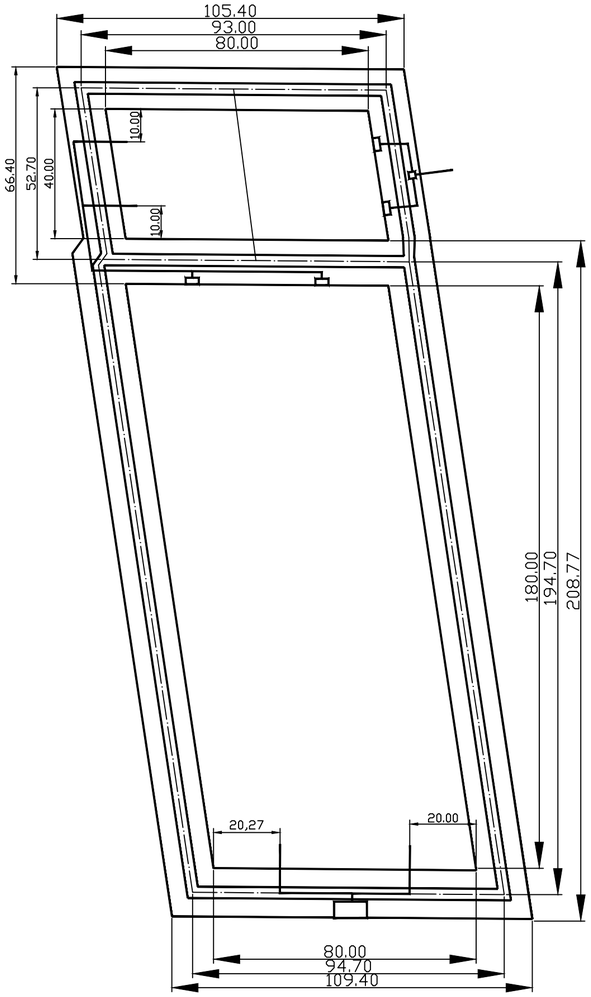

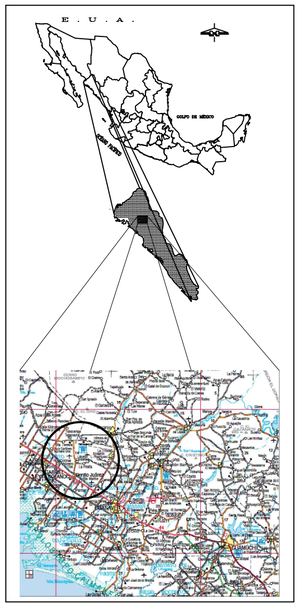

DATOS DE PROYECTO

Población actual	2,264 hab.
Población proyecto	2,302 hab.
Dotación	200 lts/hab./dia
Aportación	160 lts./hab./dia
Gasto medio	4.26 l.p.s
Gasto minimo	2.13 l.p.s.
coef. de harmon	3.54
Gasto maximo instantaneo	15.08 l.p.s.
Gasto maximo extraordinario	22.62 l.p.s.

ESCALA VERTICAL 1:50
ESCALA HORIZONTAL 1:100

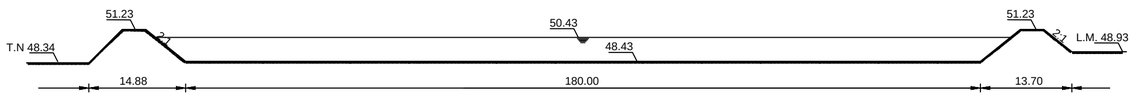

CORTE LONGITUDINAL
LAGUNA FACULTATIVA

ESCALA VERTICAL 1:50
ESCALA HORIZONTAL 1:100

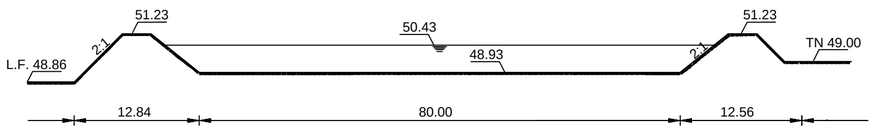

CORTE LONGITUDINAL
LAGUNA MADURACIÓN

ESCALA VERTICAL 1:50
ESCALA HORIZONTAL 1:100

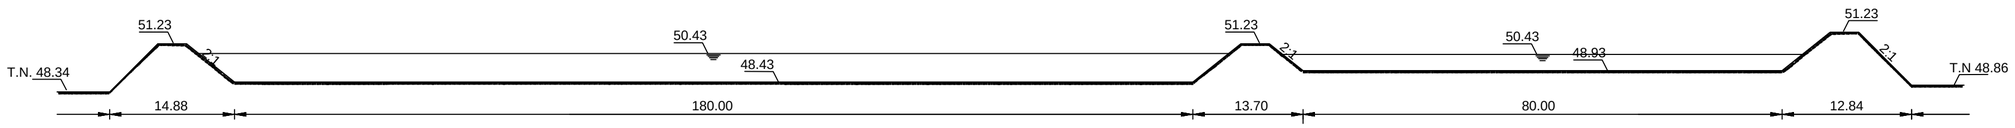

JUNTA MUNICIPAL DE AGUA POTABLE Y ALCANTARILLADO DE SINALOA

OBRA: AMPLIACION DE OBRAS COMPLEMENTARIAS EN CÁRCAMO DE BOMBEO Y CONSTRUCCIÓN DE PLANTA DE TRATAMIENTO DE AGUAS RESIDUALES (SEGUNDA ETAPA) EN LAS LOCALIDADES DE LA PRESITA, BATAMOTE Y SAN SEBASTIÁN LÁZARO CÁRDENAS

CONTENIDO: CONJUNTO GENERAL SANEAMIENTO

Conforme: C. GUADALUPE CASTRO QUIRONEZ
GERENTE GENERAL

Aprobó: ING. RICARDO SANCHEZ LEON
SUBGERENTE TECNICO

Proyectó: ARQ. JAVIER ENRIQUE ESPINOZA
AUXILIAR TECNICO

PLANO No. 05 | FECHA: MAYO 2020