



SIMBOLOGIA	
	CENTRO DE CARGA DE 8 CIRCUITOS
	LUMINARIA MAGNUM SLIM 2X18 W TIPO LED
	APAGADOR

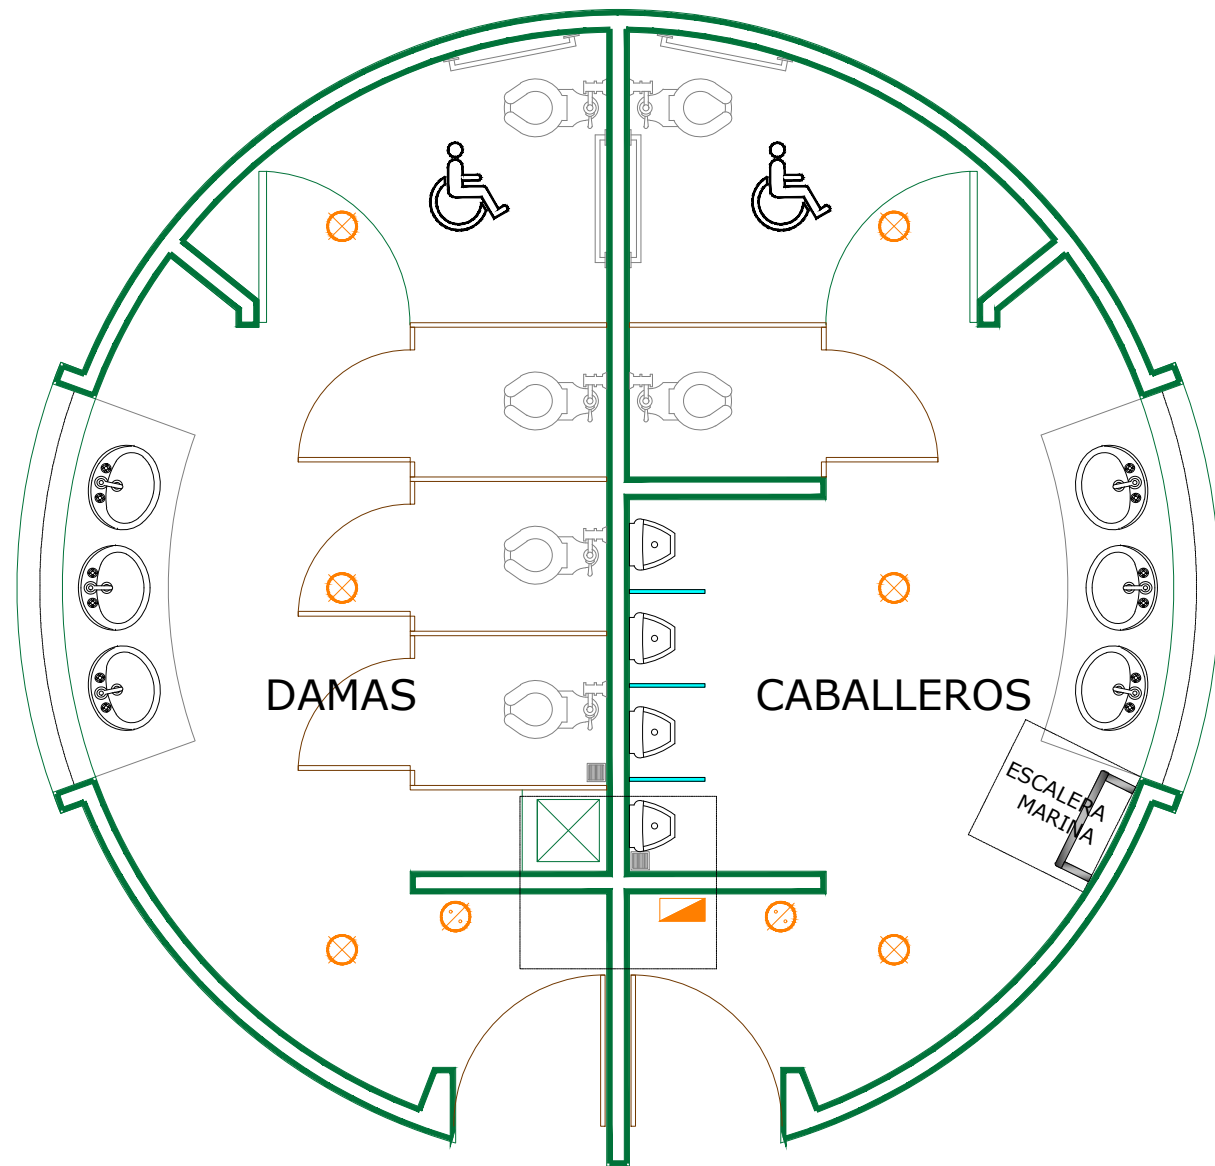

INSTALACION ELECTRICA ESCALA 1:50

SIMBOLOGIA	
	DESCARGA SANITARIA CON TUBE DE PVC DE 2"
	DESCARGA SANITARIA CON TUBE DE PVC DE 4"
	REGISTRO SANITARIO DE 40X60X100 CMS INT.
	SUBE TUBO VENTILA

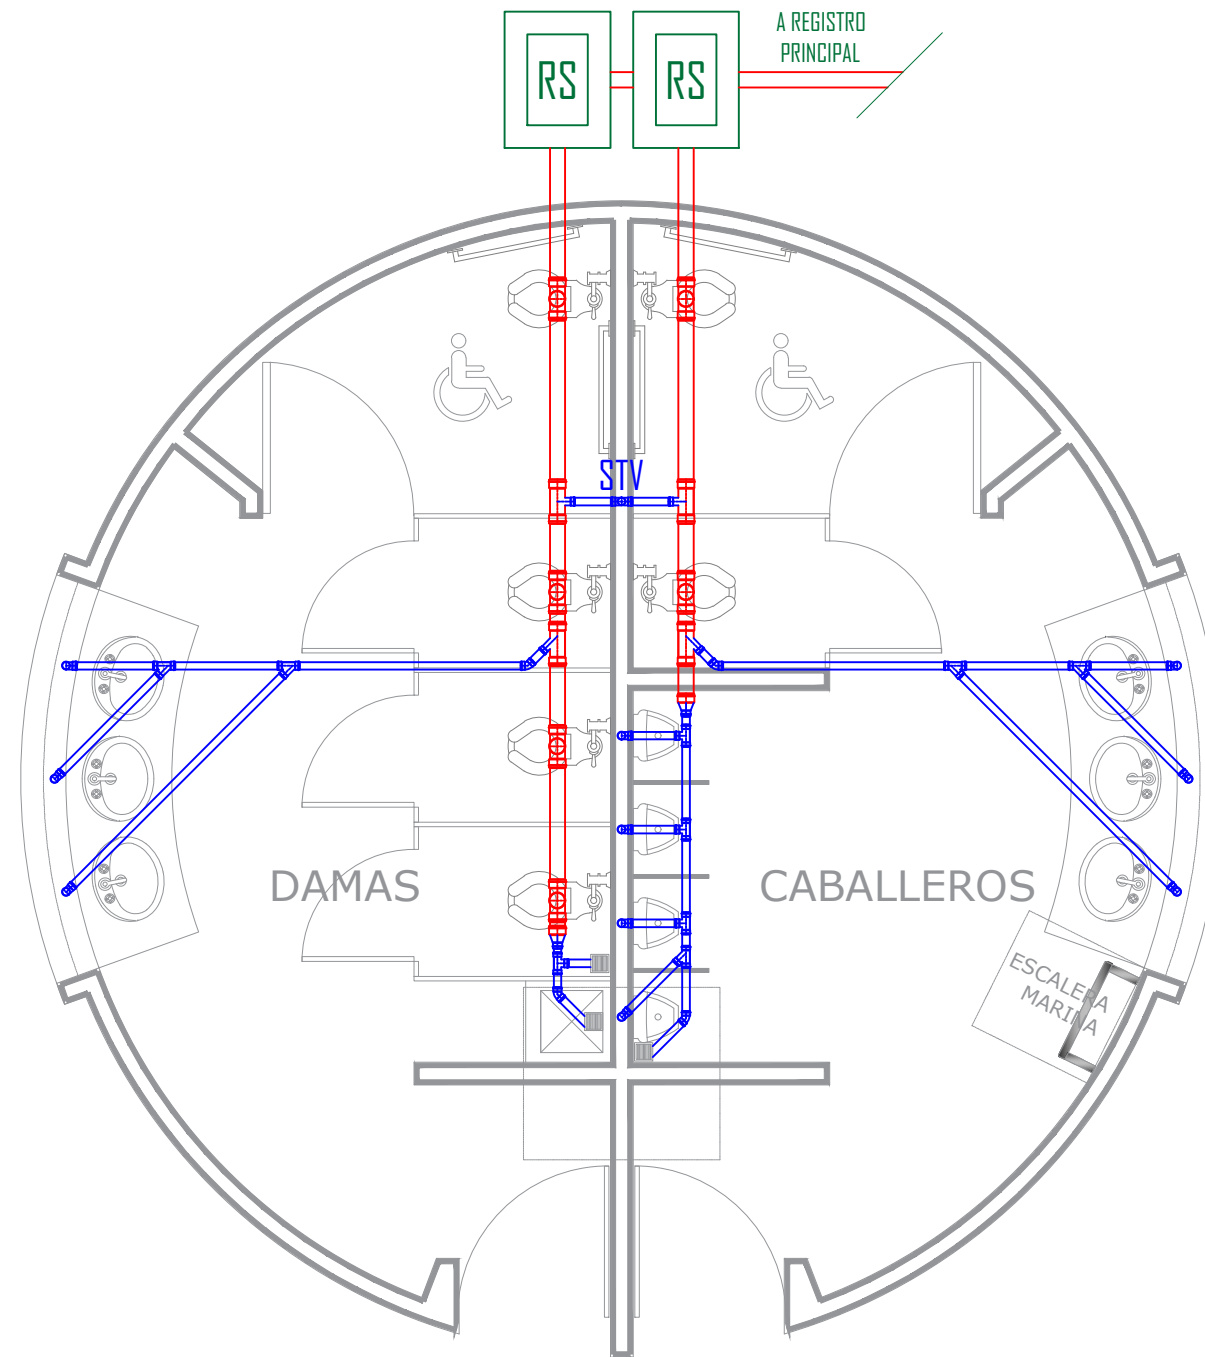

INSTALACION SANITARIA ESCALA 1:50



H. AYUNTAMIENTO DE CULIACAN

Proyecto:

CONSTRUCCION DE SERVICIOS SANITARIOS. EN TEATRO GRIEGO EN INSTALACIONES DEL PARQUE 87, COLONIA REPUBLICA MEXICANA.

CULIACAN, SINALOA.

CONTENIDO:

SERVICIOS SANITARIOS INSTALACIONES

CROQUIS DE LOCALIZACION:



OBSERVACIONES:



LIC. JESUS ESTRADA FERREIRO
PRESIDENTE MUNICIPAL

ING. CESAR MANUEL OCHOA SALAZAR
GERENTE MPAL DE OBRAS Y SERVICIOS PUBLICOS

ING. JAVIER MASCAREÑO QUINONEZ
DIRECTOR DE OBRAS PUBLICAS

ELABORO:

ARQ. PEDRO ALBERTO PICOS CAMACHO

REVISO:

UNIDAD DE EVALUACION TECNICA

COORDENADAS GEOGRAFICAS:

24°46'10.19"N 107°23'16.94"O

ESCALA:

INDICADA 2019

ARCHIVO:

CLAVE DE PRESUPUESTO:

SERV9TEATROGRIEGO

NUMERO DE PLANO:

4 DE 8