



H. AYUNTAMIENTO DE CULIACAN

Proyecto: REMOZAMIENTO DE OFICINAS DE LA SECRETARIA DE DESARROLLO SOCIAL Y DIRECCION DE DESARROLLO REGIONAL. CDL. CENTRO. CULIACAN

CULIACAN, SINALOYA.

CONTENIDO: LAMPARAS Y PLAFON

CROQUIS DE LOCALIZACION:



OBSERVACIONES:



LIC. JESUS ESTRADA FERREIRO PRESIDENTE MUNICIPAL

ING. CESAR MANUEL OCHOA SALAZAR GERENTE MPAL. DE OBRAS Y SERVICIOS PUBLICOS

ING. JAVIER MASCAREÑO QUIÑONEZ DIRECTOR DE OBRAS PUBLICAS

ELABORÓ: ARQ. VIRIDIANA GUADALUPE AYON TORRES

REVISÓ: UNIDAD DE EVALUACION TECNICA


COORDENADAS GEOGRAFICAS: 24°48'22.66"N 107°23'37.20" O

ESCALA: INDICADA FECHA: 2019

ARCHIVO:

CLAVE DE PRESUPUESTO: OFIC19DESASOCYREG

NÚMERO DE PLANO: 9 DE 10

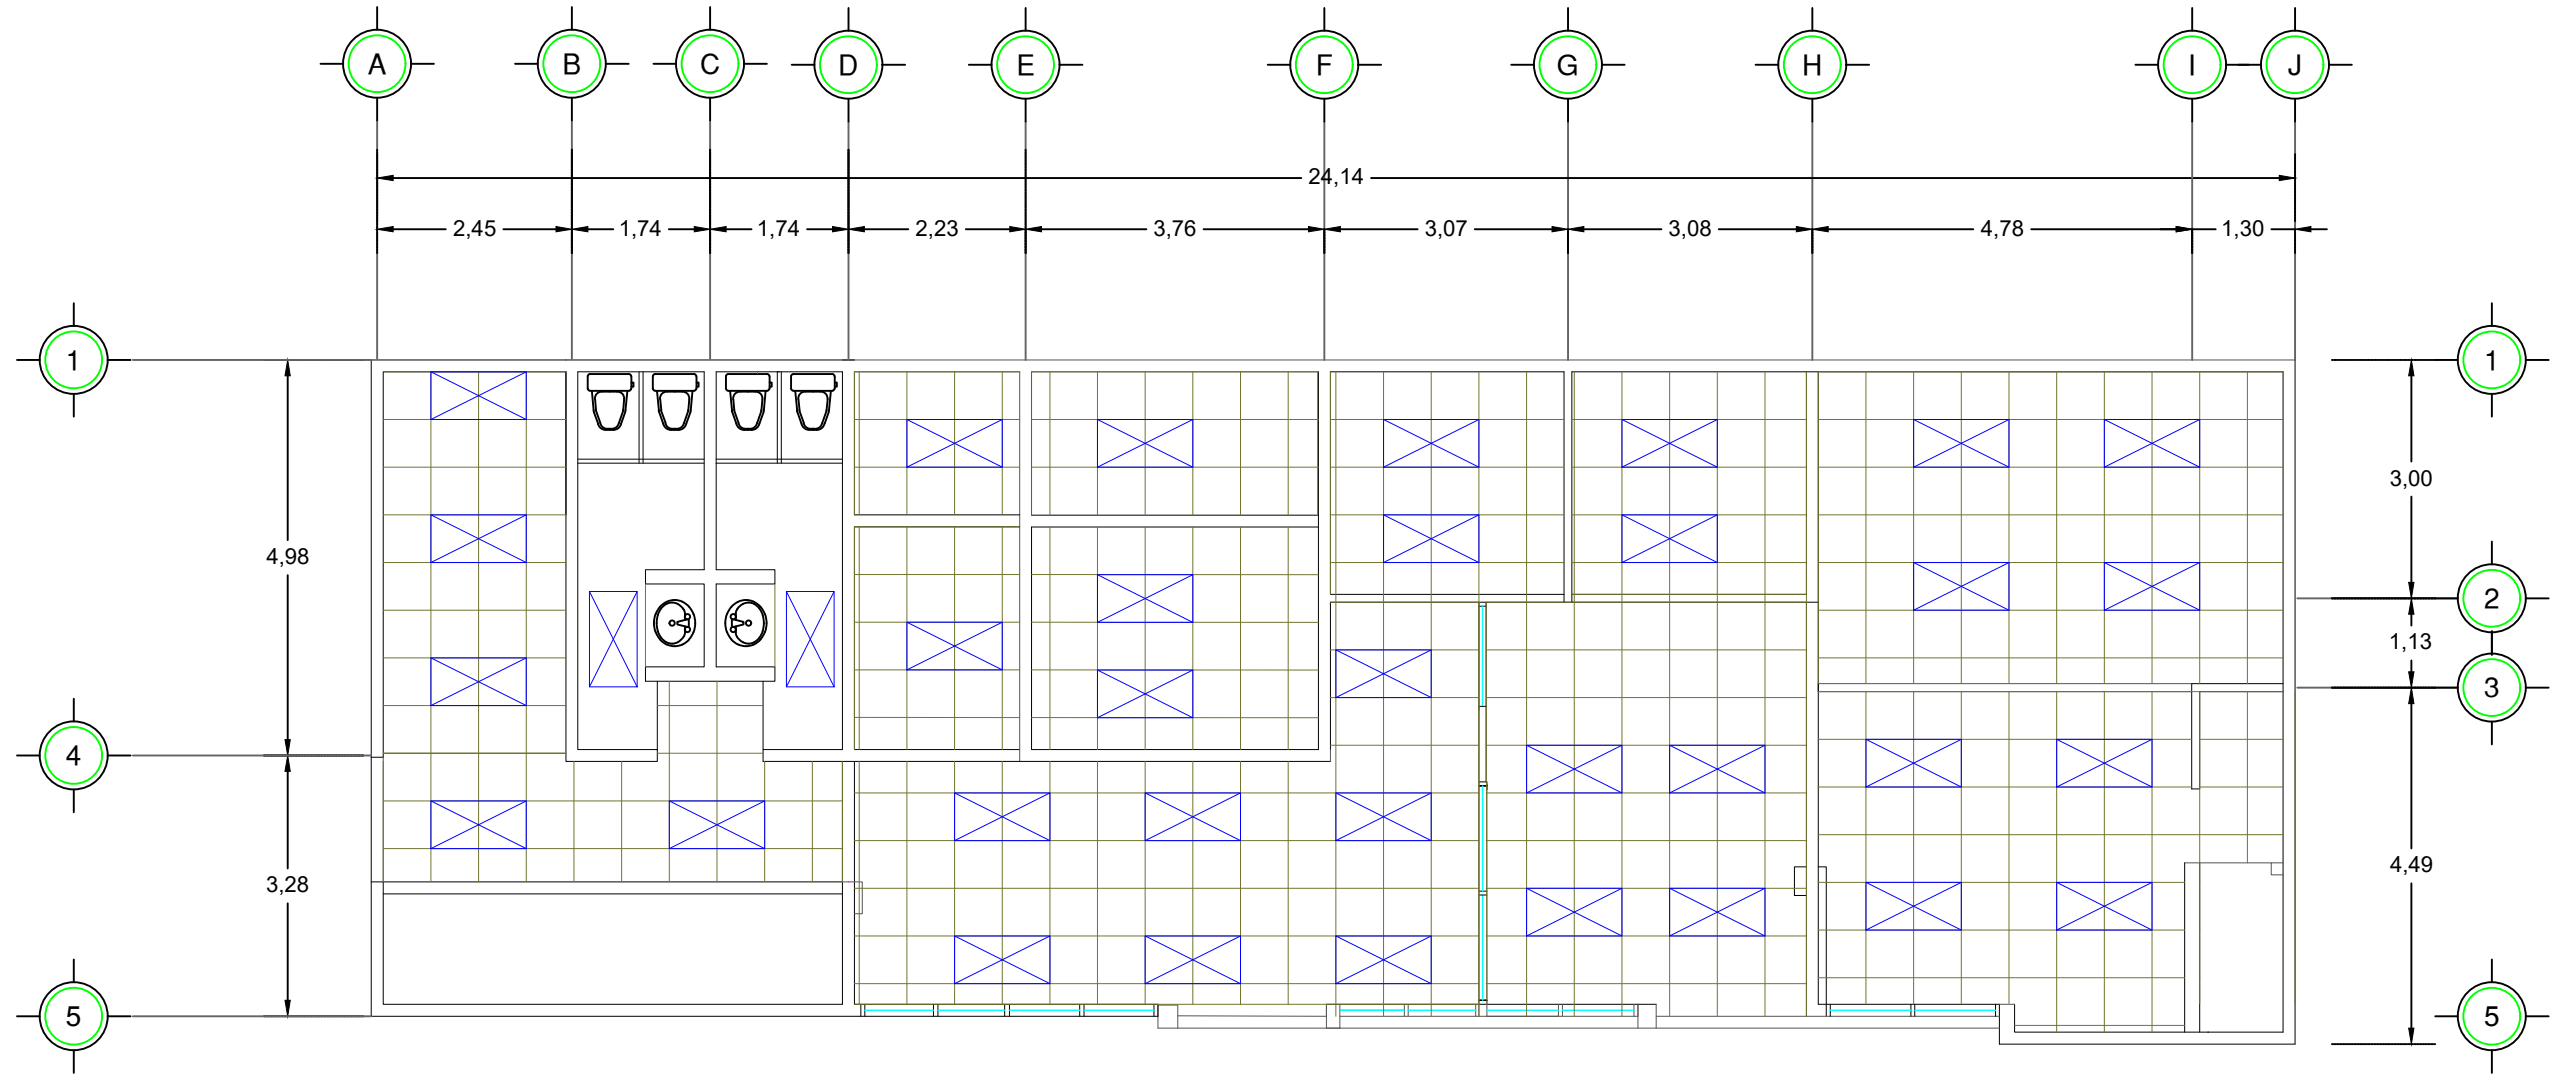

PLANTA DE PLAFONES DESARROLLO SOCIAL

