



H. AYUNTAMIENTO DE CULIACAN

Proyecto:  
REHABILITACION DE TEATRO GRIEGO, PARQUE 87, UBICADO EN CULIACAN, SINALOA.

CULIACAN, SINALOA.

CONTENIDO:  
FACHADAS PROPUESTA

CROQUIS DE LOCALIZACION:



OBSERVACIONES:



LIC. JESUS ESTRADA FERREIRO  
PRESIDENTE MUNICIPAL

ING. CESAR MANUEL OCHOA SALAZAR  
GERENTE MPAL DE OBRAS Y SERVICIOS PUBLICOS

ING. JAVIER MASCAREÑO QUIÑONEZ  
DIRECTOR DE OBRAS PUBLICAS

ELABORO:  
ARO. PEDRO ALBERTO PICOS CAMACHO

REVISO:  
UNIDAD DE EVALUACION TECNICA


COORDENADAS GEOGRAFICAS:  
24°46'10.19"N 107°23'16.94"O

ESCALA: INDICADA      FECHA: 2019

ARCHIVO:

CLAVE DE PRESUPUESTO:  
TEAT19GRIEGOREHAB

NUMERO DE PLANO:  
18 DE 33

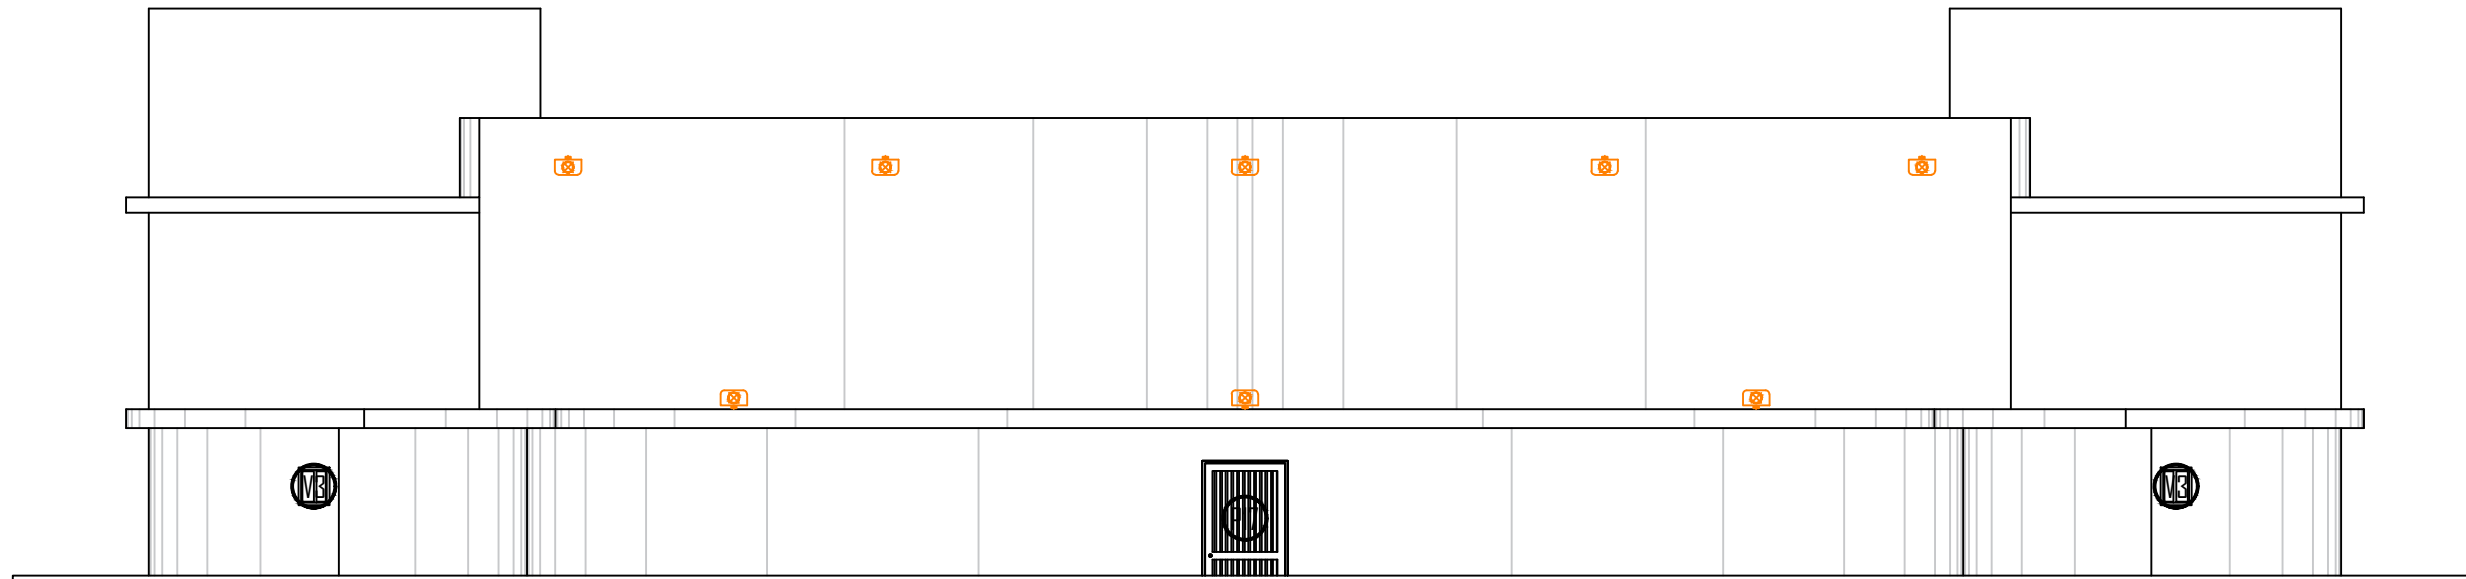

FACHADA FRONTAL ACTUAL ESCALA 1:100



FACHADA POSTERIOR ACTUAL ESCALA 1:100

SIMBOLOGIA			
	COLOCACION DE LUMINARIA		CONSTRUCCION DE BARRA PARA LAVAMANDOS
	COLOCACION DE CONTACTO		COLOCACION DE PUERTA
	COLOCACION DE APAGADOR		COLOCACION DE PUERTA DE HERRERIA
	COLOCACION DE CENTRO DE CARGA		COLOCACION DE VENTANA Y PROTECCION
	COLOCACION DE ARBOTANTE		CONSTRUCCION DE MURO DE TABIQUO
	COLOCACION DE RETIRO EXTRACTOR		COLOCACION DE TABLAROCA
	COLOCACION DE MINISPLIT DE 1 TONELADA		COLOCACION DE DUELA
	COLOCACION DE MINISPLIT DE 2 TONELADAS		COLOCACION DE MAMPARA
	COLOCACION DE LAVAMANDOS		IMPERMEABILIZACION DE LOSA DE AZOTEA
	COLOCACION DE WC		BAJANTE DE AGUA PLUVIAL
	COLOCACION DE REGADERA ELECTRICA		COLOCACION DE APALANADO EN LOSA
	COLOCACION DE MINGITORIO		FORMACION DE GOTERO
	ENTORTADO CON PENDIENTE A BAP		

MEDIDAS DE PUERTAS PROPUESTAS			
	PUERTA DE 1.00 X 2.10 MTRS		PUERTA DE 1.08 X 2.15 MTRS
	PUERTA DE 0.95 X 2.10 MTRS		PUERTA DE 0.77 X 2.06 MTRS
	PUERTA DE 0.90 X 2.10 MTRS		PUERTA DOBLE DE 1.43 X 2.01 MTRS
	PUERTA DE 1.20 X 2.10 MTRS		PUERTA DE 0.98 X 2.18 MTRS
	PUERTA DE 0.74 X 2.15 MTRS		PUERTA DOBLE DE 2.04 X 2.55 MTRS
	PUERTA DE 0.85 X 2.15 MTRS		PUERTA DE 0.96 X 2.38 MTRS
	PUERTA DE 0.92 X 2.15 MTRS		PUERTA DE 1.13 X 2.47 MTRS
	PUERTA DE 1.09 X 2.15 MTRS		PUERTA DOBLE DE 1.79 X 2.15 MTRS
	PUERTA DE 1.04 X 2.15 MTRS		PUERTA DE HERRERIA DE 2.56 X 2.60 MTRS
	PUERTA DE 0.89 X 2.15 MTRS		

MEDIDAS DE VENTANAS Y PROTECCIONES PROPUESTAS			
	VENT. Y PROT. DE 1.00 X 1.40 MTRS		VENT. Y PROT. DE 1.05 X 1.40 MTRS
	VENT. Y PROT. DE 1.02 X 1.40 MTRS		VENT. Y PROT. DE 0.92 X 1.40 MTRS
	VENT. Y PROT. DE 0.74 X 0.37 MTRS		VENT. Y PROT. DE 1.02 X 1.39 MTRS
	VENT. Y PROT. DE 0.98 X 1.40 MTRS		VENT. Y PROT. DE 0.70 X 0.50 MTRS
	VENT. Y PROT. DE 0.46 X 0.76 MTRS		VENT. Y PROT. DE 1.79 X 0.97 MTRS
	VENT. Y PROT. DE 0.99 X 1.37 MTRS		VENT. Y PROT. DE 0.95 X 1.00 MTRS
	VENT. Y PROT. DE 1.06 X 1.40 MTRS		VENT. Y PROT. DE 1.00 X 1.00 MTRS